



CORTE BB
BLOCO B E BLOCO A
ESCALA 1:75

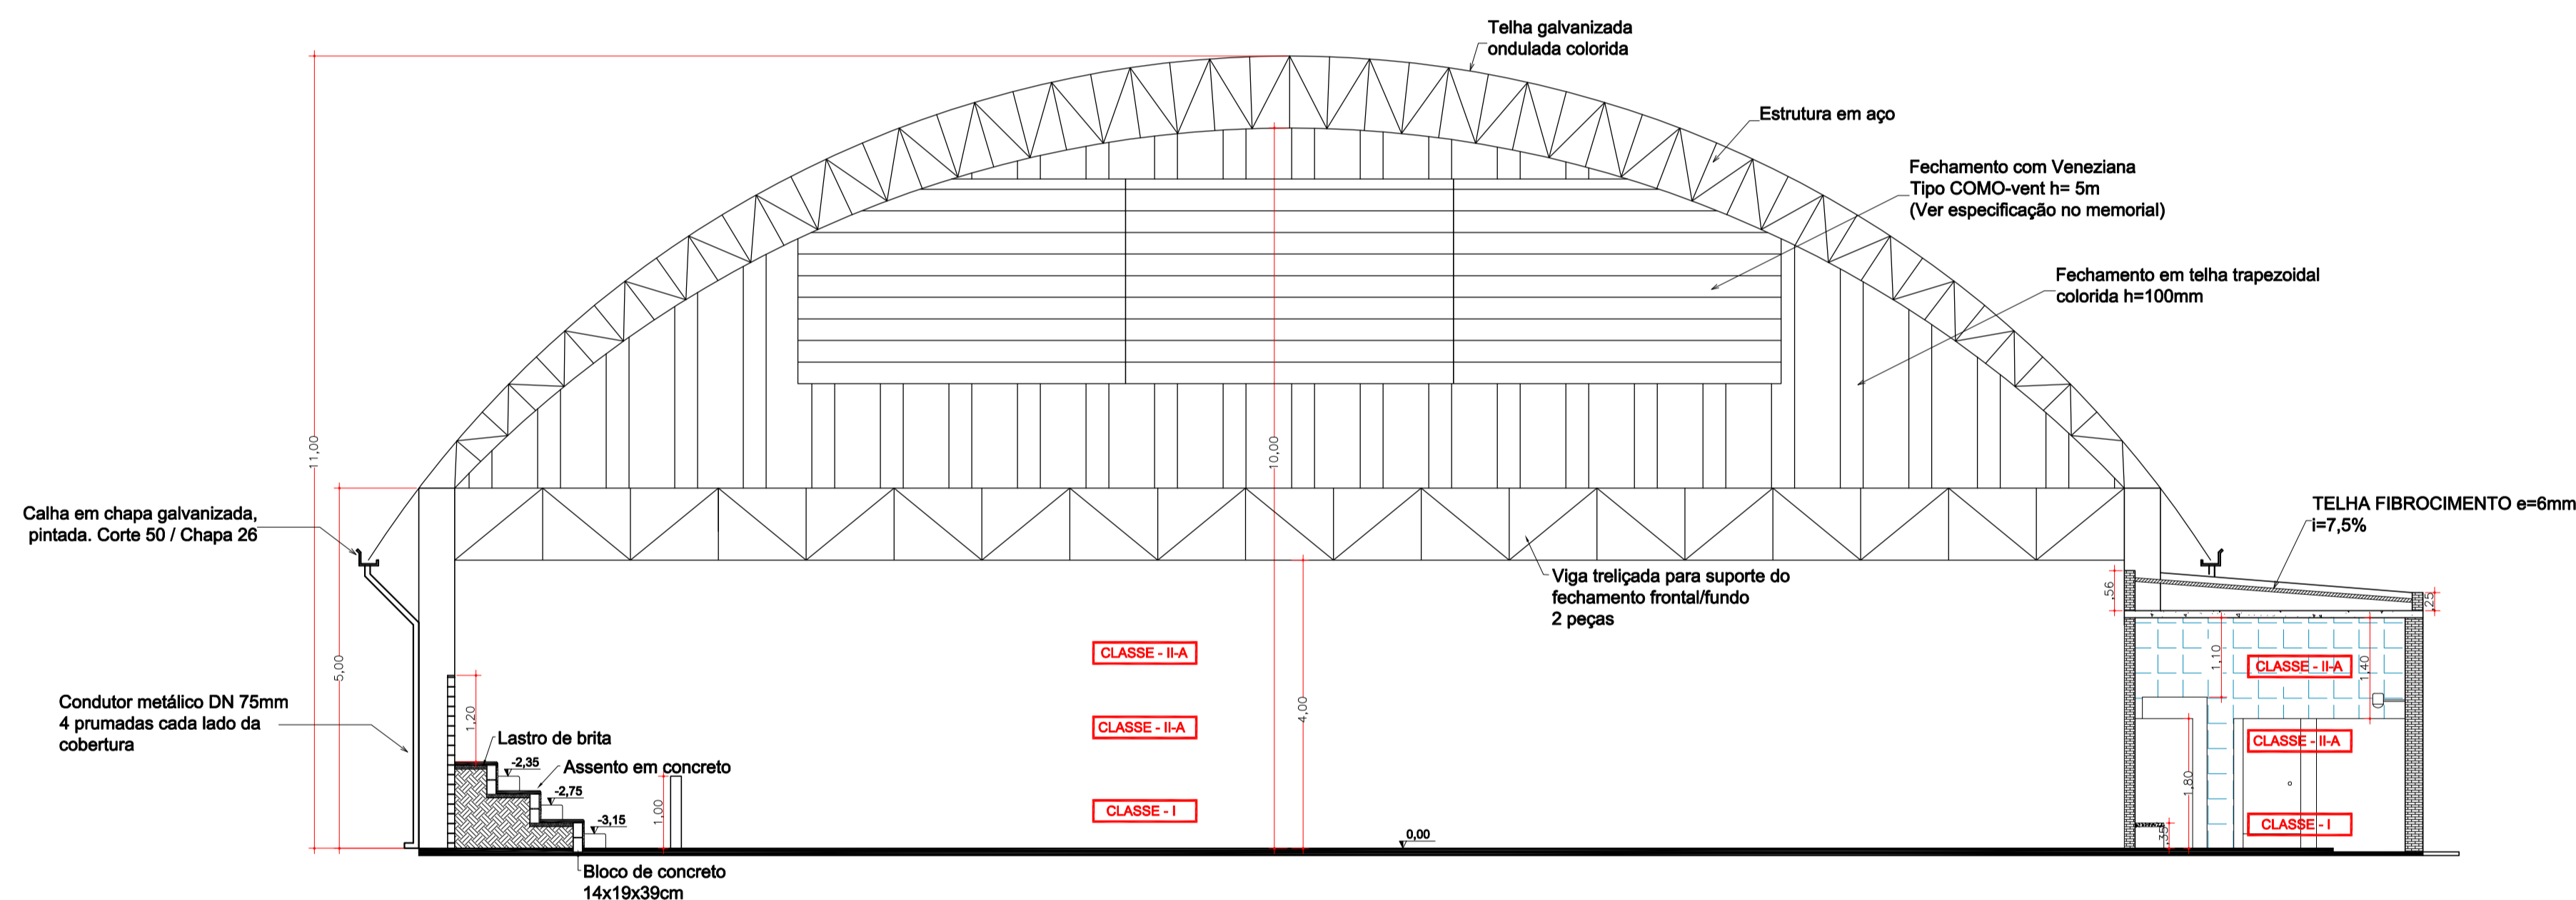

CORTE CC
BLOCO E
ESCALA 1:75

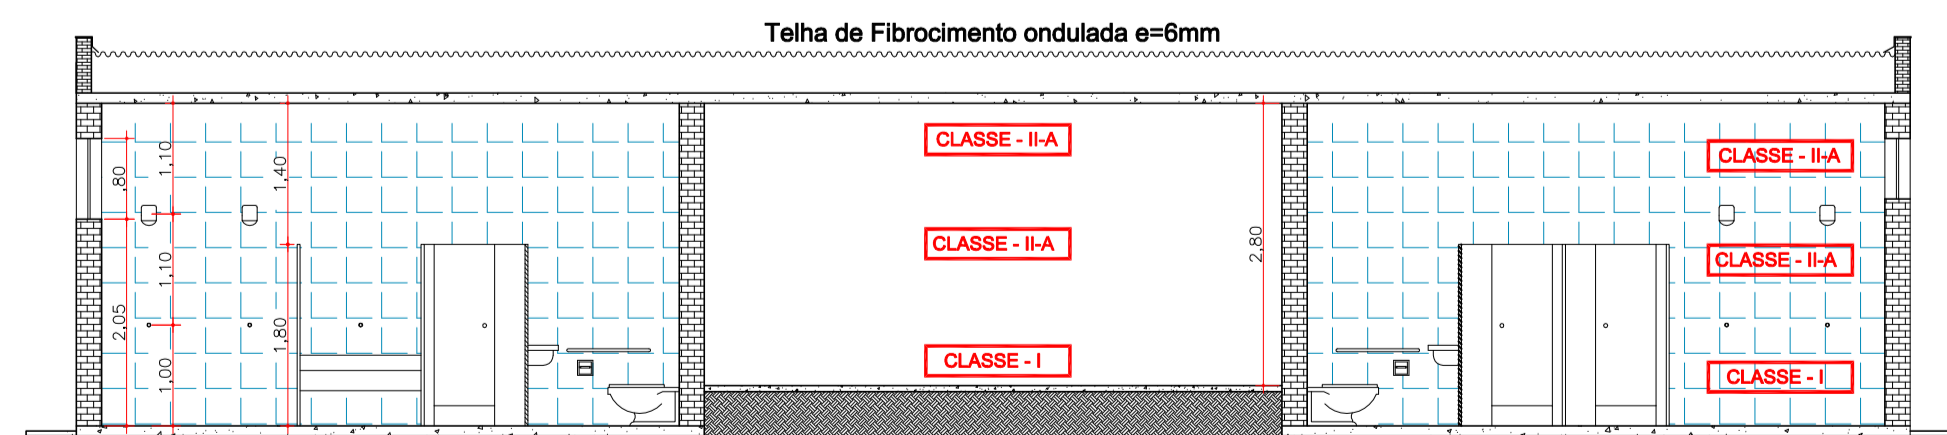

CORTE DD
BLOCO E
ESCALA 1:75

EXTINTORES		SISTEMA DE HIDRANTES		SISTEMA DE DETEÇÃO DE FUMOS E ALARME		ROTAS DE FUGA	
PORTÁTEIS		CARGA D'ÁGUA - 2 - A					
		CARGA DE DÍÓXIDO DE CARBONO (CO2) - 5 - B : C					
SOBRE PISOS		CARGA DE PÓ BC - 20 - B : C					
		CARGA DE PÓ BC - 80 - B : C					
		HIDRANTE SIMPLES					
		REGISTRO DE RECALQUE SEM VÁLVULA DE RETENÇÃO					
		ACIONADOR DE BOMBA DE INCÊNDIO (BOTOEIRA TIPO LIGA DESLIGA)					
		BOMBA DE INCÊNDIO					
		RESERVA DE INCÊNDIO					
		ILUMINAÇÃO DE EMERGÊNCIA BLOCO AUTÔNOMO - BALIZAMENTO					
		ILUMINAÇÃO DE EMERGÊNCIA BLOCO AUTÔNOMO - ACLARAMENTO					
		AVISADOR TIPO ÁUDIO-VISUAL					
		ACIONADOR MANUAL DO SISTEMA DE DETEÇÃO E ALARME					
		CENTRAL DE DETEÇÃO E ALARME					
		BATERIAS DO SISTEMA DE DETEÇÃO E ALARME (AUTONOMIA DE 01 HORA)					
		SAÍDA FINAL DA ROTA DE FUGA					
		DIREÇÃO DO FLUXO DA ROTA DE FUGA					
		FERRAGENS ANTI-PÂNICO					
		DETECTOR DE FUMAÇA					
		ENTRADA DE BOMBEIRO P/ COMBATE					
		ACESSO DE VIATURA					
		ABRIGO DE GÁS DE GLP					

- TUBO DE AÇO GALVANIZADO #3mm (2,1/2")
- TUBO QUE SOBE P/ PROX. PAVIMENTO
- TUBO QUE DESCE P/ PAVIMENTO ANTERIOR


ESPAÇO RESERVADO PARA CORPO DE BOMBEIROS

Responsável Técnico
Joel Rodrigo Cardozo - CREA 506.404.151-8

Responsável Pelo Uso
PREFEITURA MUNICIPAL DE MONTE ALTO

PROJETO TÉCNICO DE SEGURANÇA CONTRA INCÊNDIO
CORTES

07/09

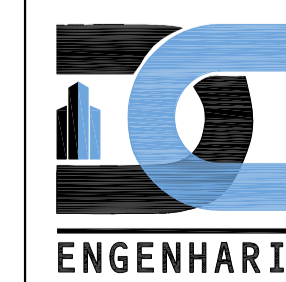

Ocupação: E-1 ESCOLA EM GERAL

Local: Av. Marechal Deodoro da Fonseca, 1355 - Jd. Paraíso
MONTE ALTO/SP

PROPRIETÁRIO: PREFEITURA MUNICIPAL DE MONTE ALTO

RESPONSÁVEL TÉCNICO: Engº Joel Rodrigo Cardozo

CREA: 506.404.151-8

ÁREA EXISTENTE: 2.230,09 m²

ÁREA CONST.: 0,00 m²

ÁREA TOTAL: 2.230,09 m²

DESENHISTA: MTCR

ESCALA: Indcada

DATA: AGOSTO/2016

PRM	ESP	CCR
01	0,10	07
02	0,20	07
03	0,30	07
04	0,40	07
05	0,10	06
06	0,10	06
08	0,15	07
09	0,25	09
10	0,20	10
12	0,10	07
14	0,10	14
40	0,20	40
42	0,15	42
50	0,15	50
70	0,15	70
82	0,05	07
144	0,10	144
150	0,15	150
170	0,10	170
174	0,15	42
200	0,20	200
201	0,30	201
202	0,20	202
203	0,20	203
204	0,10	07
205	0,10	205

441 X 594 mm