



PLANTA PAV. SUPERIOR  
ESCALA 1:75

LEGENDA DE INCÊNDIO			
EXTINTORES	PORTÁTEIS	CARGA D'ÁGUA - 2 - A	
		CARGA DE DIÓXIDO DE CARBONO (CO2) - 5 - B : C	
		CARGA DE PÓ BC - 20 - B : C	
	SOBRE PÓRTEIS	CARGA DE PÓ BC - 80 - B : C	
SISTEMA DE HIDRANTES		HIDRANTE SIMPLES	
		REGISTRO DE RECALQUE SEM VÁLVULA DE RETENÇÃO	
		ACIONADOR DE BOMBA DE INCÊNDIO (BOTOEIRA TIPO LIGA DESLIGA)	
		BOMBA DE INCÊNDIO	
		RESERVA DE INCÊNDIO	
ILUMIN. EMERG.		ILUMINAÇÃO DE EMERGÊNCIA BLOCO AUTÔNOMO - BALIZAMENTO	
		ILUMINAÇÃO DE EMERGÊNCIA BLOCO AUTÔNOMO - ACLARAMENTO	
SISTEMA DE DETECÇÃO E ALARME	SISTEMA ALARME	AVISADOR TIPO AUDIO-VISUAL	
	COMPLEMENTOS		ACIONADOR MANUAL DO SISTEMA DE DETECÇÃO E ALARME
			CENTRAL DE DETECÇÃO E ALARME
			BATERIAS DO SISTEMA DE DETECÇÃO E ALARME (AUTONOMIA DE 01 HORA)
ROTAS DE FUGA		SAÍDA FINAL DA ROTA DE FUGA	
		DIREÇÃO DO FLUXO DA ROTA DE FUGA	
		FERRAGENS ANTI-PÂNICO	
		DETECTOR DE FUMAÇA	
		ENTRADA DE BOMBEIRO P/ COMBATE	
		ACESSO DE VIATURA	
		ABRIGO DE GÁS GLP	

- TUBO DE AÇO GALVANIZADO #3mm (2,1/2")
- TUBO QUE SOBE
- TUBO QUE DESCE

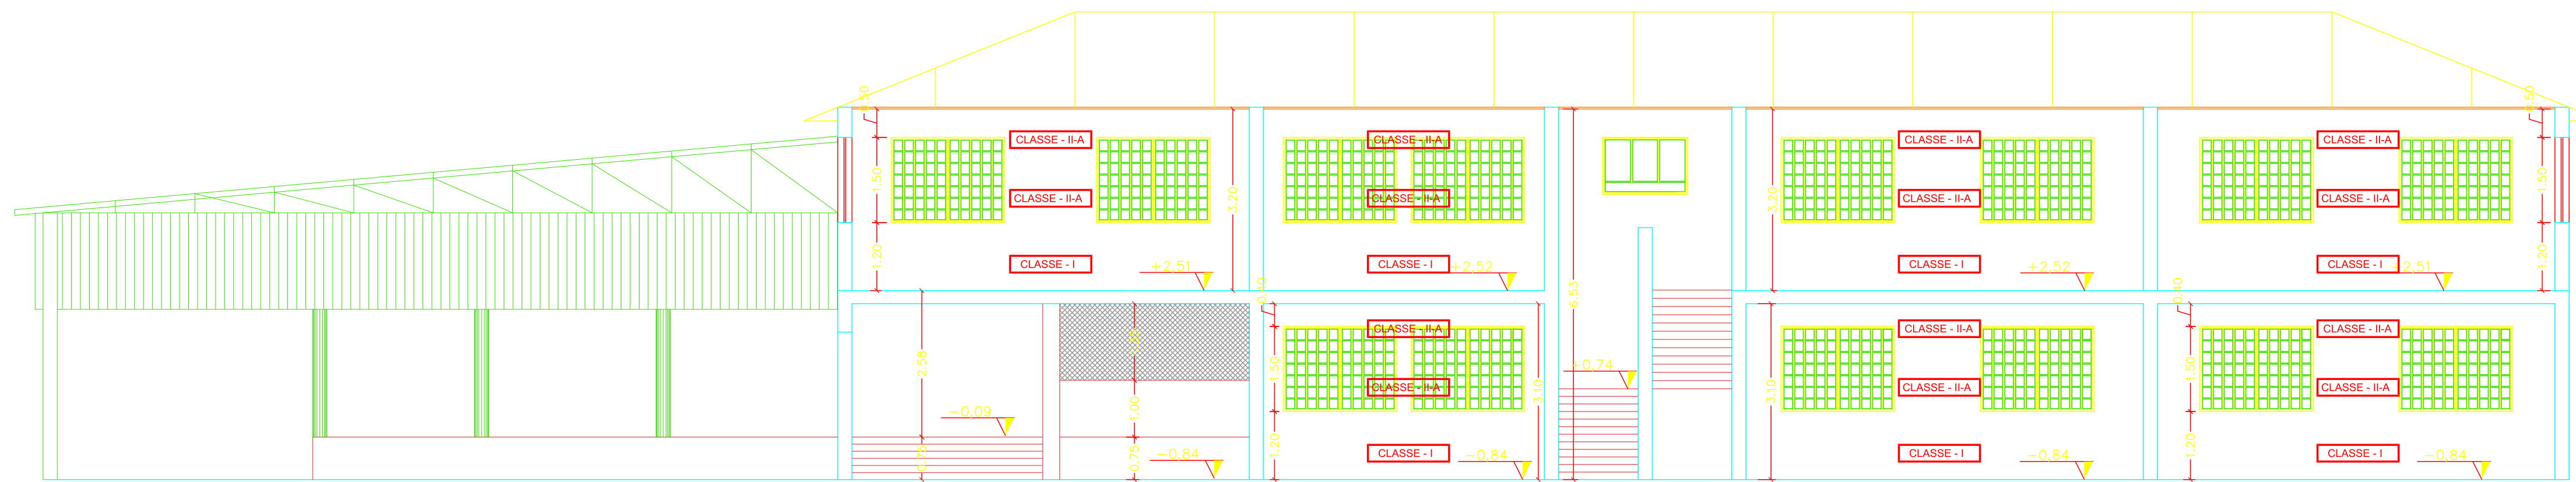

CORTE A-A  
ESCALA 1:75

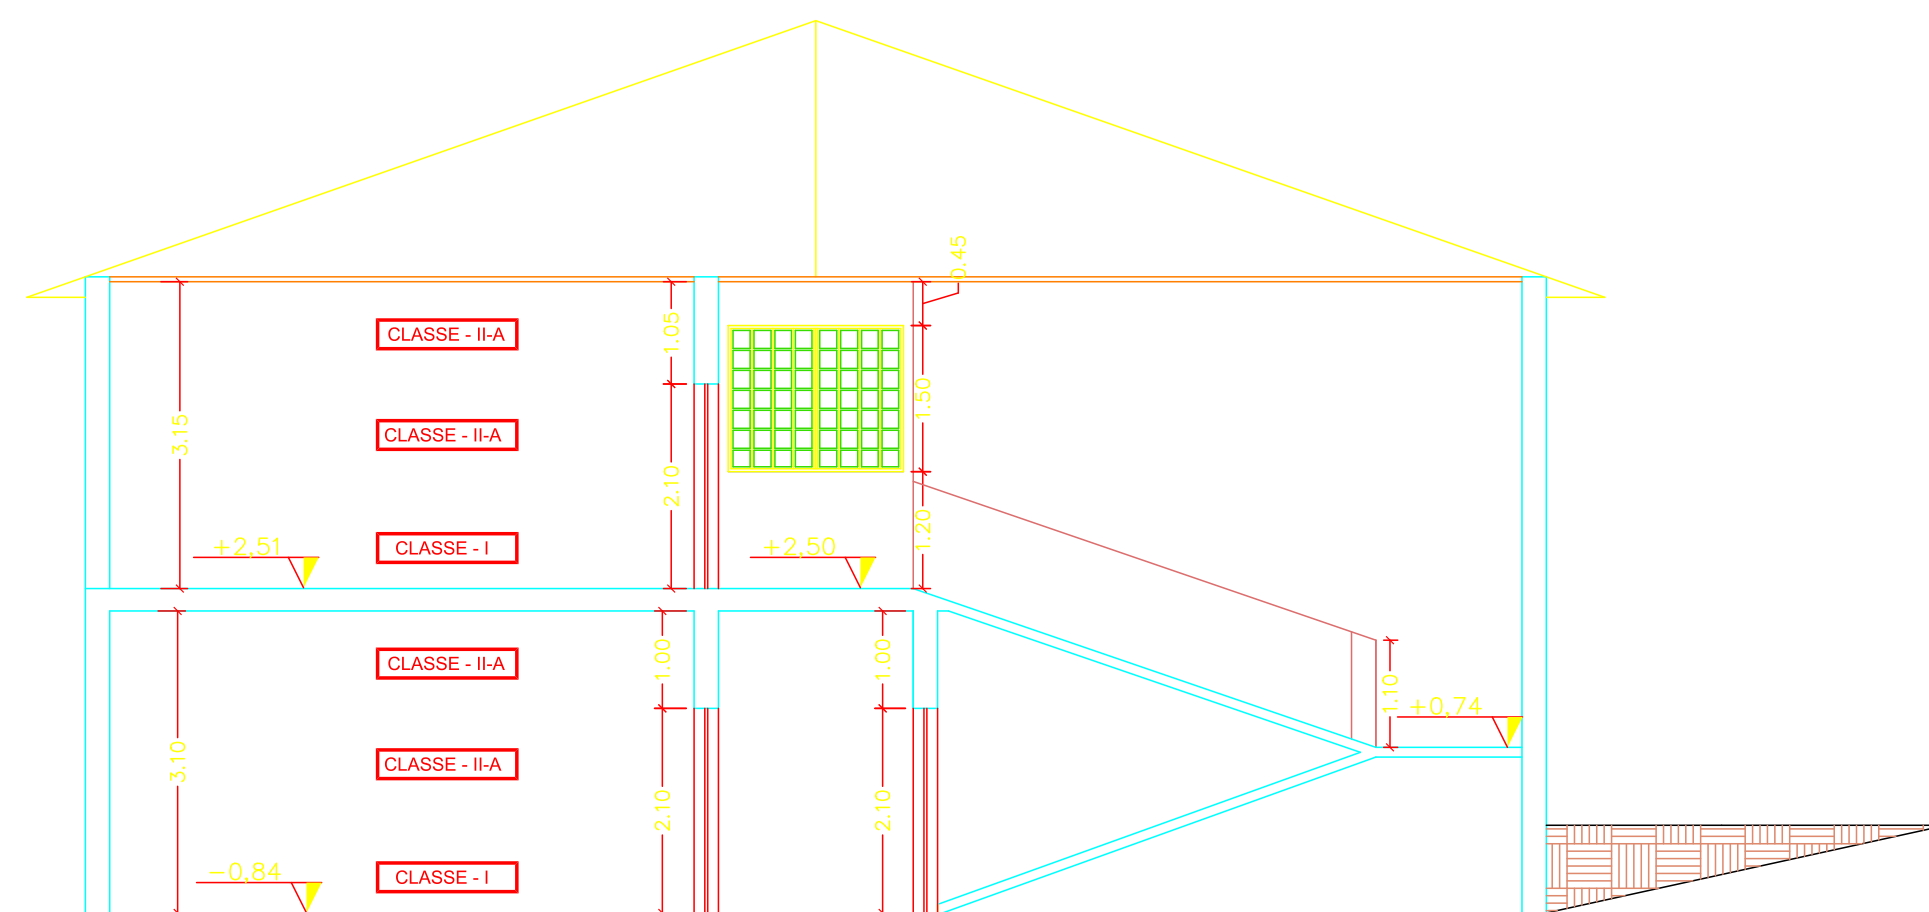

CORTE B-B  
ESCALA 1:75

PROF.	ESP.	DOBR.
01	0,10	07
02	0,20	07
03	0,30	07
04	0,40	07
05	0,50	07
06	0,60	07
08	0,74	07
09	0,75	07
10	0,76	07
11	0,77	07
12	0,78	07
13	0,79	07
14	0,80	07
15	0,81	07
16	0,82	07
17	0,83	07
18	0,84	07
19	0,85	07
20	0,86	07
21	0,87	07
22	0,88	07
23	0,89	07
24	0,90	07
25	0,91	07
26	0,92	07
27	0,93	07
28	0,94	07
29	0,95	07
30	0,96	07
31	0,97	07
32	0,98	07
33	0,99	07
34	1,00	07

ESPAÇO RESERVADO PARA CORPO DE BOMBEIROS

Responsável Técnico: Joel Rodrigo Cardozo - CREA 506.404.151-8  
 Responsável Pelo Uso: PREFEITURA MUNICIPAL DE MONTE ALTO

**PROJETO TÉCNICO DE SEGURANÇA CONTRA INCÊNDIO**  
 PLANTA PAV. SUPERIOR E CORTES

**02/04**

Ocupação: E-1 ESCOLA EM GERAL  
 Local: Av. Antônio Inforçatti, 200 - Jd. Centenário MONTE ALTO/SP  
 PROPRIETÁRIO: PREFEITURA MUNICIPAL DE MONTE ALTO

RESPONSÁVEL TÉCNICO: Engº Joel Rodrigo Cardozo CREA: 506.404.151-8  
 ÁREA EXISTENTE: 1.727,11m² ÁREA CONST.: 0,00m² ÁREA TOTAL: 1.727,11m²  
 DESENHISTA: VITOR ESCALA: Indicada DATA: AGOSTO/2016

