RUA ANANIAS DE CARVALHO

RUA RUY BARBOSA

RUA GUSTAVO DE GODOY

AV. COMENDADOR BONFIGLIOLI

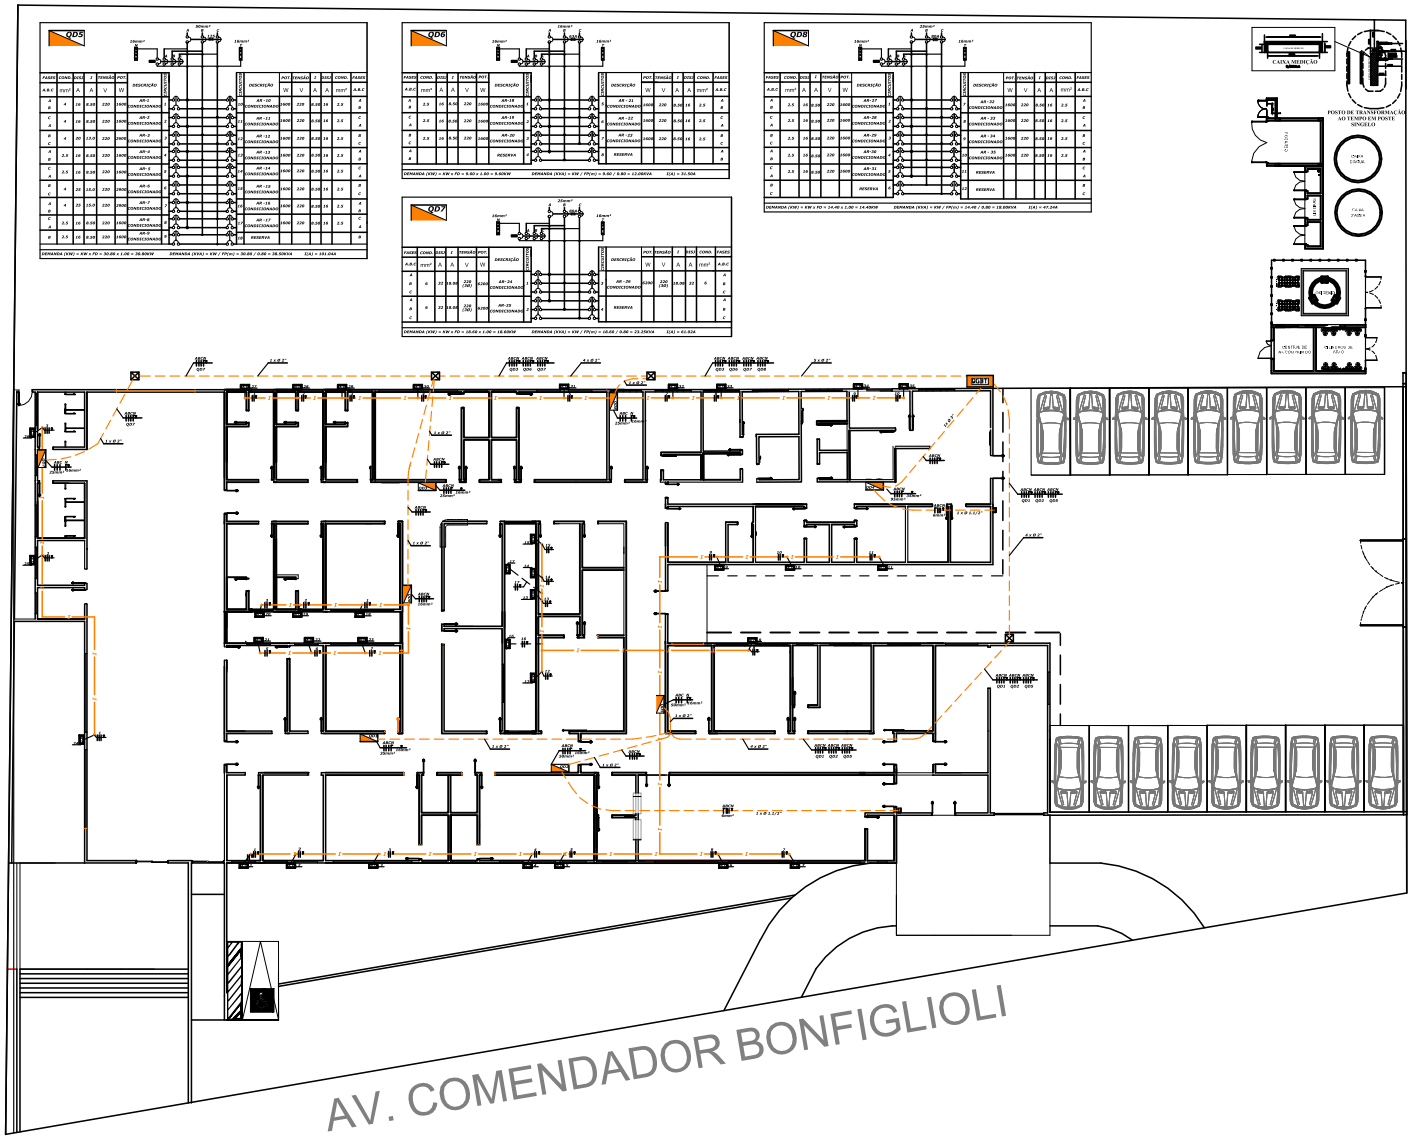

OBRA: PRONTO SOCORRO MUNICIPAL
ENDEREÇO: Avenida Comendador Bonfiglioli - Centro - Monte Alto - SP
PROPRIETÁRIO: PREFEITURA MUNICIPAL DE MONTE ALTO
CNPJ: 51.041.247/0001-31
ASSINATURA
AUTOR DO PROJETO: CLAUDINEI APARECIDO IANNILI
ART nº: 8707 ELETRICISTA - CREA SP 060060726
ASSINATURA
PRANCHA: PROJETO ELÉTRICO DE DISTRIBUIÇÃO - AR CONDICIONADO 02/04
ARQUIVO: PM_PS_PSM - ARCON
DESENHO:
DATA: ABRIL - 2023
ESCALA: 1:100
REVISÃO: 00