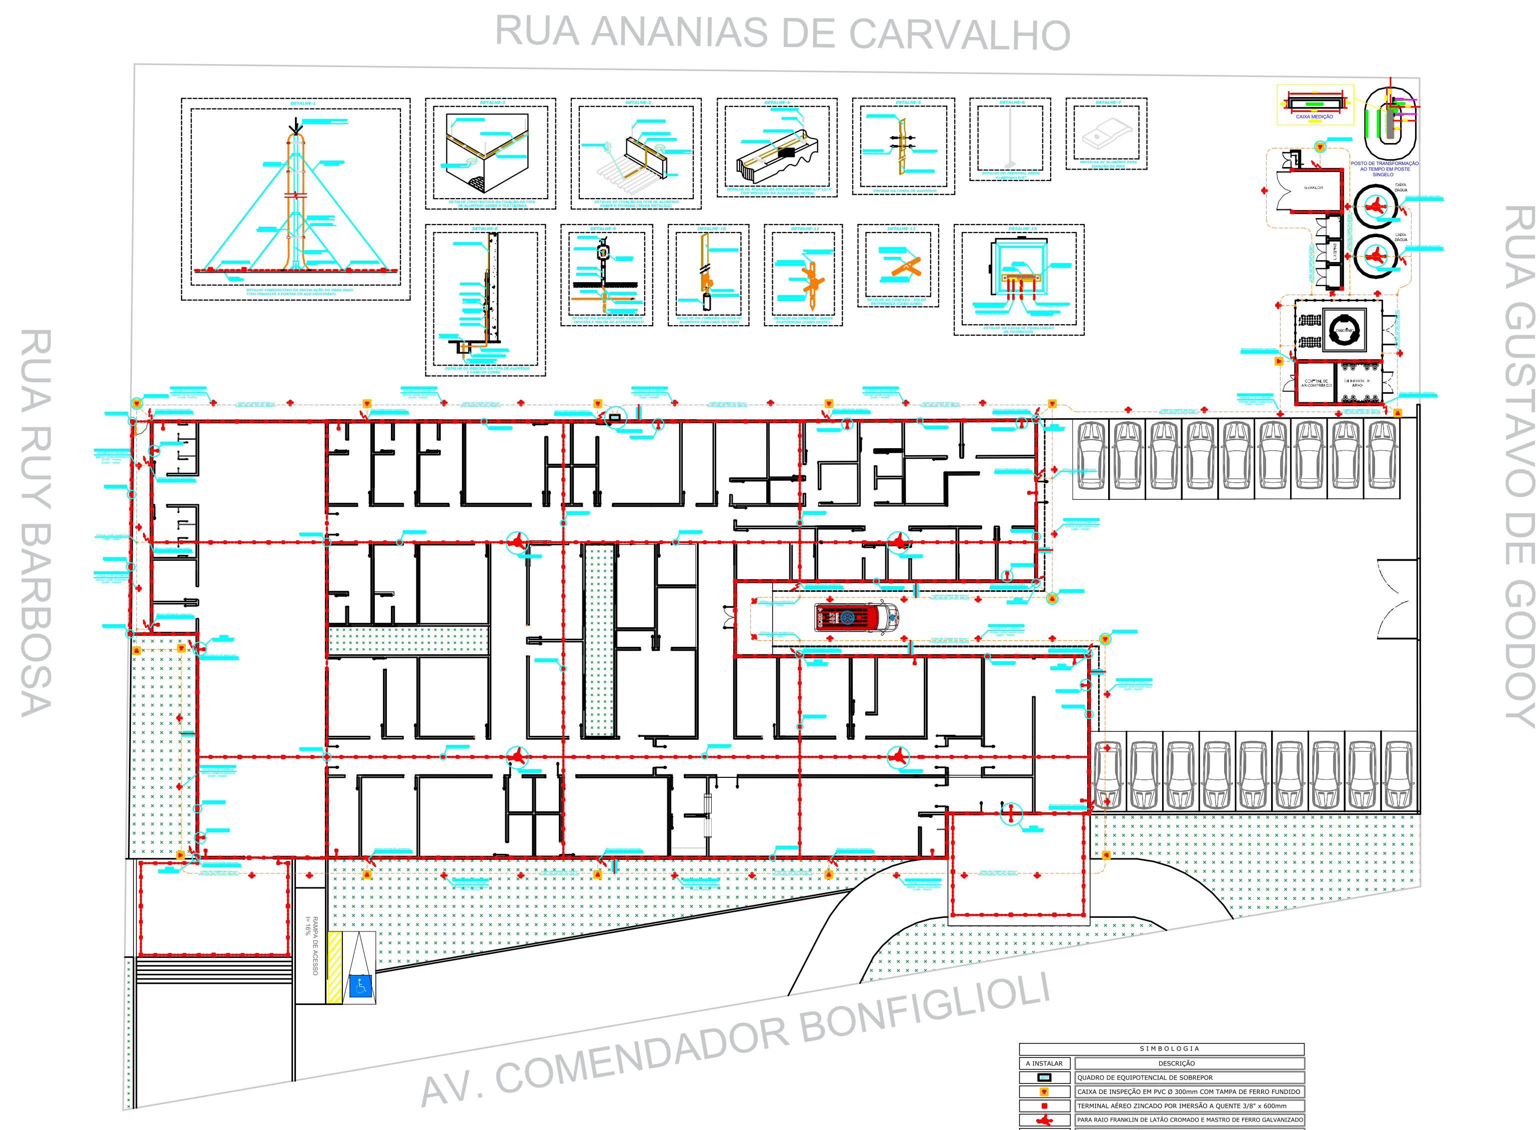

SIMBOLOGIA	
A INSTALAR	DESCRIÇÃO
QEP	QUADRO DE EQUIPOTENCIAL DE SOBREPOR
	CAIXA DE INSPEÇÃO EM PVC Ø 300mm COM TAMPA DE FERRO FUNDIDO
	TERMINAL AÉREO ZINCADO POR IMERSÃO A QUENTE 3/8" x 600mm
	PARA RAIO FRANKLIN DE LATÃO CROMADO E MASTRO DE FERRO GALVANIZADO
	PRESILHA DE ALUMÍNIO PARA FIXAÇÃO DA FITA 3/4" x 1/4"
	HASTE COBREADA DE ALTA CAMADA 5/8" X 2400mm
	DESCIDA DA FITA DE ALUMÍNIO 3/4" x 1/4" , INTERLIGANDO A MALHA
	ELETRODUTO DE PVC Ø 1"
	CABO DE COBRE NU 50mm²
	FITA DE ALUMÍNIO 3/4" x 1/4" x 3m

Associação dos Engenheiros, Arquitetos e Agrônomos de Monte Alto

OBRA: PRONTO SOCORRO MUNICIPAL
Endereço: Avenida Comendador Bonfiglioli - Centro - Monte Alto - SP

PROPRIETÁRIO: PREFEITURA MUNICIPAL DE MONTE ALTO
CNPJ: 51.816.247/0001-11
ASSINATURA:

AUTOR DO PROJETO: CLAUDINEI APARECIDO IANNILI
ART nº:
ENGº ELETRICISTA - CREA SP 0605050728
ASSINATURA:

PRANCHA: SPDA - SITEMA DE PROTEÇÃO CONTRA DESCARA ATMOSFÉRICA
SEQUENCIA: 04/04

ARQUIVO:	DESENHO:	DATA:	ESCALA:	REVISÃO:
PRJ EL_PSM - SPDA		ABRIL - 2023	1:100	00