



PLANTA COBERTURA – PAVILHÃO DE CONVIVÊNCIA – LOCAÇÃO CAIXA DRENAGEM  
ESC. 1:100

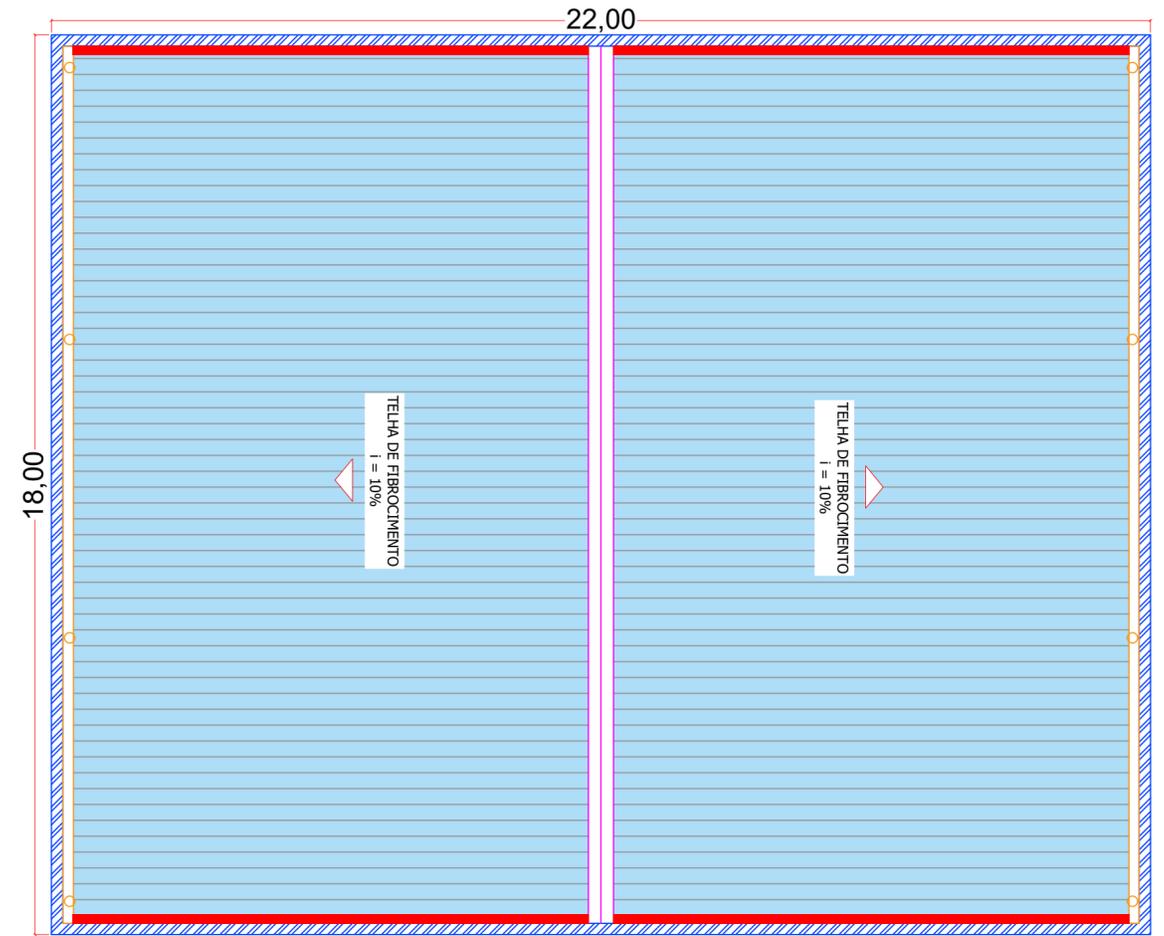


PLANTA COBERTURA – PAVILHÃO DE CONVIVÊNCIA  
ESC. 1:100

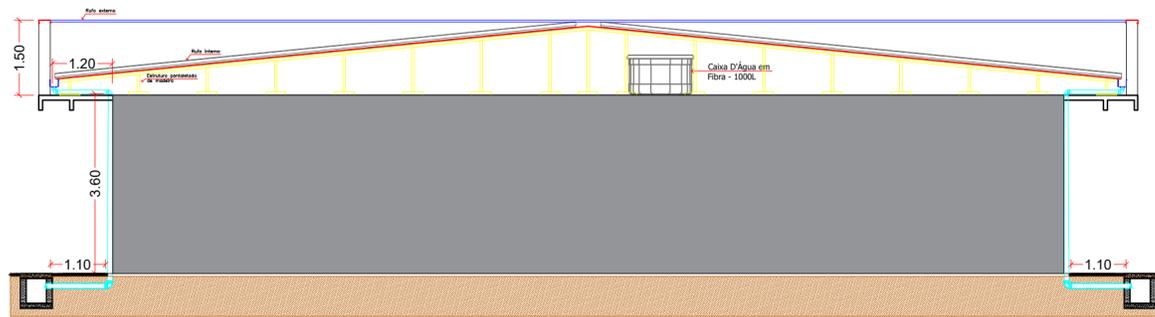

CORTE AA  
ESC. 1:100

LEGENDA DE COBERTURA – SITUAÇÃO PRETENDIDA:	
	PLATIBANDA NOVA COM RUFO EXTERNO A SER CONSTRUÍDA
	TELHA FIBROCIMENTO NOVA A SER INSTALADA
	CUMEEIRA A SER INSTALADA
	RUFO INTERNO A SER INSTALADO
	PROJEÇÃO TELHADO
	CALHA NOVA A SER INSTALADA
	CONDUTOR VERTICAL DE ÁGUA PLUVIAL EM PVC
	CAIXA DE PASSAGEM EM ALVENARIA 600x600x600mm
	ÁREA SEM ALTERAÇÃO DE LAYOUT, A SER CONSTRUÍDA CONFORME PROJETO INICIAL

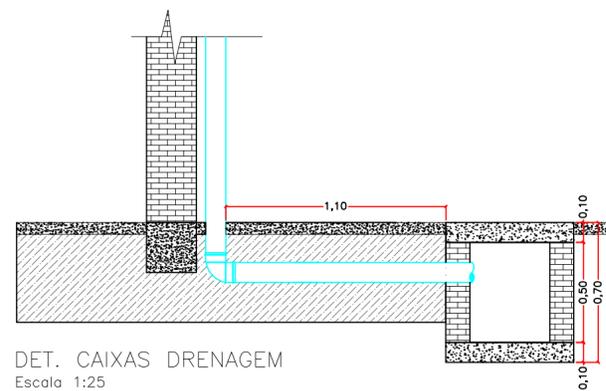

DET. CAIXAS DRENAGEM  
Escala 1:25



CRS | ENGENHARIA

Rua Santos Dumont, nº 206, Vila Ercília  
São José do Rio Preto / SP  
Fone: (17) 4141-4351

Descrição:		Folha:	
<b>PROJETO BÁSICO</b>		<b>COB 01/01</b>	
PLANTA DE COBERTURA			
Objeto:		Autor Projeto:	
REVITALIZAÇÃO DO CENTRO CÍVICO E CULTURAL "DOUTOR ELIS BAHDUR"		FABRICIA MOREIRA DE SOUZA ENGENHEIRA CIVIL CREA: 5.070.657.540 SP	
Proprietário:		Proprietário:	
MUNICÍPIO DE MONTE ALTO - SP		MARIA HELENA AGUIAR RETTONDINI PREFEITA MUNICIPAL	
Endereço:		Estado:	
RUA QUINZE DE MAIO, N/ºS 740-840 - BAIRRO CENTRO		SP	
Município:		Matrícula / Transcrição:	
MONTE ALTO		-	
Coordenadas Geográficas / SAD69:		Data:	
21°15'35.5"S,48°29'57.6"W		27/05/2022	
Escala:		Data Última Revisão:	
INDICADA EM PLANTA		-	
		ART n°:	
		2.802.723.022.082.443-7	