

RUA ANANIAS DE CARVALHO


RUA GUSTAVO DE GODDY

RUA RUY BARBOSA



**MURO DE ARRIMO**

AV. COMENDADOR BONFIGLIOLI

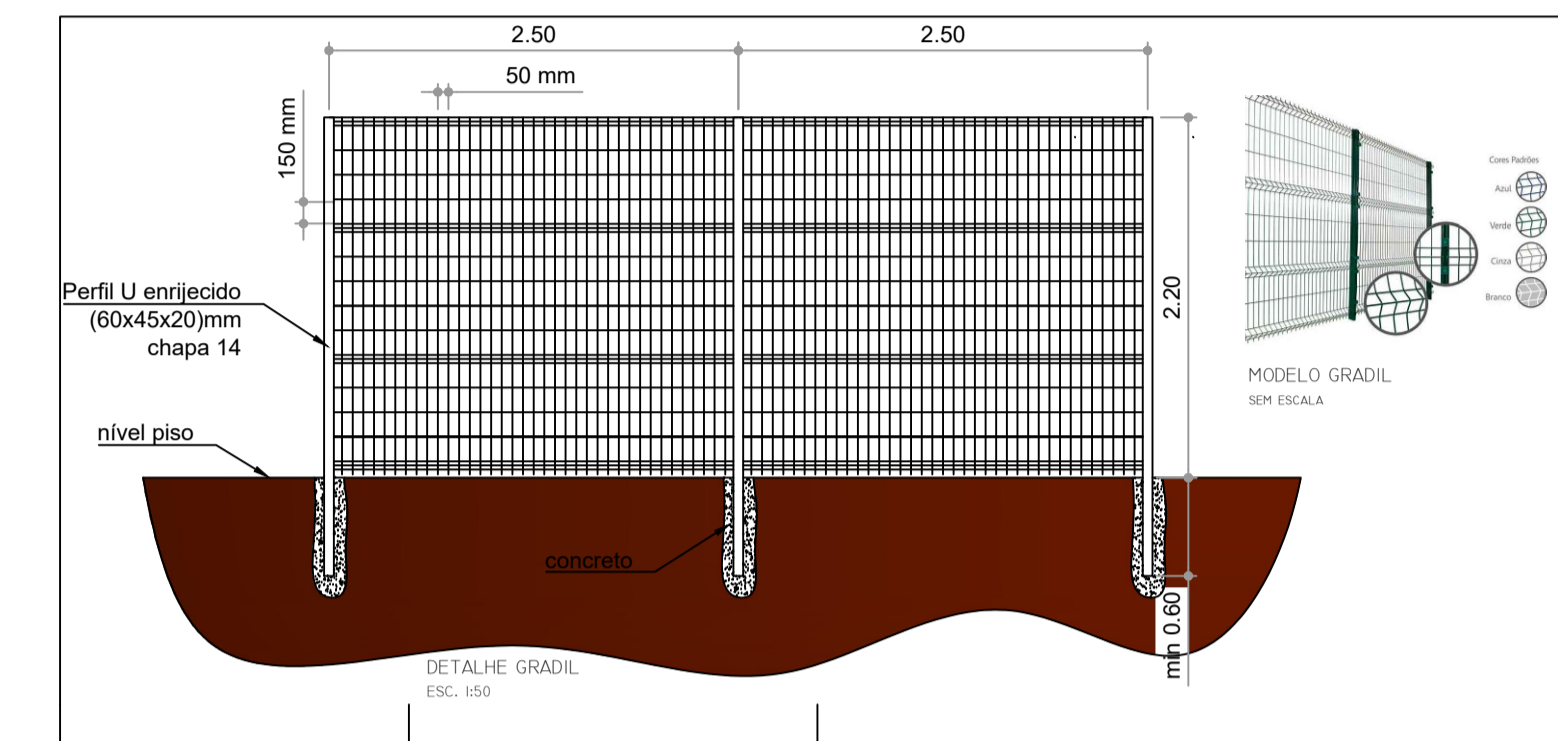

Planta de locação Muro de Arrimo  
Escala 1:500

NOTAS				

OBRA: PRONTO SOCORRO MUNICIPAL		Endereço: Avenida Comendador Bonfiglioli - Centro - Monte Alto - SP	
PROPRIETÁRIO: PREFEITURA MUNICIPAL DE MONTE ALTO CNPJ: 51.816.247/0001-11		ASSINATURA:	
AUTOR DO PROJETO: MARCOS VINICIUS BIGOLOTTI		ASSINATURA:	
ART nº:		ENGENHEIRO CIVIL - CREA SP 5068991570	
PRANCHA:		SEQUENCIA:	
MURO DE ARRIMO		01/03	
ARQUIVO: Levantamento Drenagem Existente.dwg	DESENHO:	DATA: MARÇO/2023	ESCALA: 1:500
REV. 0	EMISSÃO DO PROJETO	DATA: març/09	APROV. A.R.O.
REV.	MODIFICAÇÃO	DATA:	APROV.