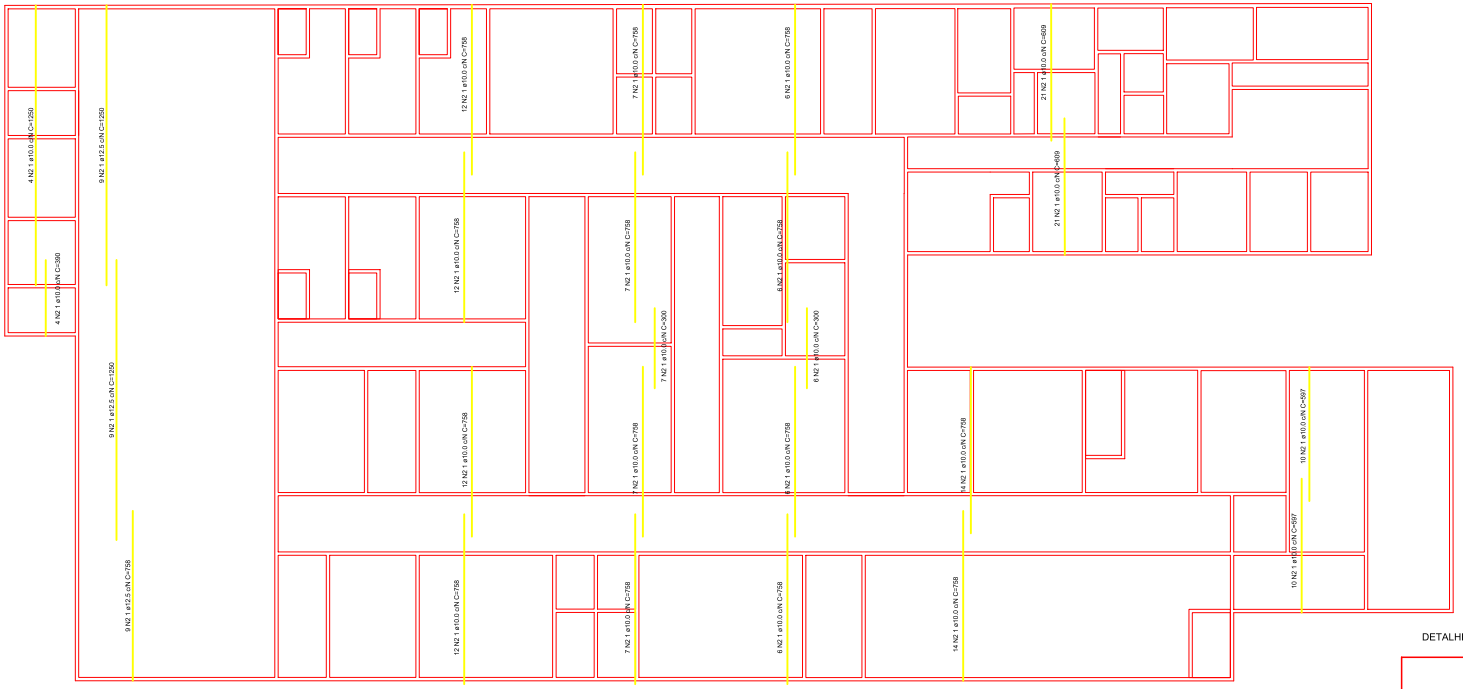

Armação positiva das lajes do pavimento Cobertura (Eixo Y)

DETALHE DA ARMADURA DE SUPERIOR DE CONTINUIDADE DA LAJE
E MONTAGEM DA ARMADURA DE DISTRIBUIÇÃO

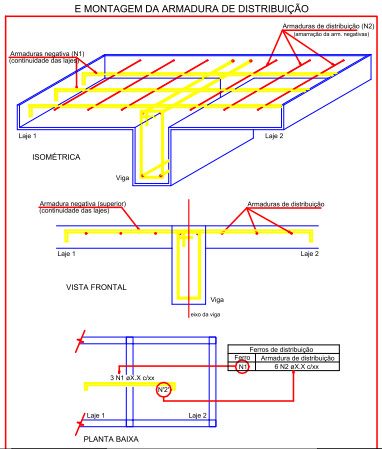

RESUMO DO AÇO

AÇO	SAAM (cm²)	C.TOTAL (m)	PESO + 10% (kg)
CA50	6.3	76.8	18.1
	8.0	18.7	6.9
	12.5	40.4	44.3
	16.0	23.8	37.6
CA60	5.0	140.7	24.4
PESO TOTAL (kg)			
CA50	109.9		
CA60	24.4		

Volume de concreto (C-25) = 13.06 m³
Área de forma = 0.00 m²

NOTAS

REV.	MODIFICAÇÃO	DATA	VERIF.	APROV.
0	EMISSÃO DO PROJETO	março/09	A.R.O.	A.R.O.

Associação dos Engenheiros Arquitetos e Agrônomos de Monte Alto

OBRA: PRONTO SOCORRO MUNICIPAL
Endereço: Avenida Comendador Bonfiglioli - Centro - Monte Alto - SP

PROPRIETÁRIO: PREFEITURA MUNICIPAL DE MONTE ALTO
ASSINATURA:
CNPJ: 51.816.247/0001-11

AUTOR DO PROJETO: MARCOS VINICIUS BIGOLOTTI
ASSINATURA:
ART nº: ENGENHEIRO CIVIL - CREA SP 5068991570

PRANCHA: Armação positiva das lajes do pavimento Cobertura (Eixo Y)
SEQUÊNCIA: 08/09

ARQUIVO:	DESENHO:	DATA:	ESCALA:	REVISÃO:
Levantamento Drenagem Existente.dwg		MARÇO/2023	1:100	00