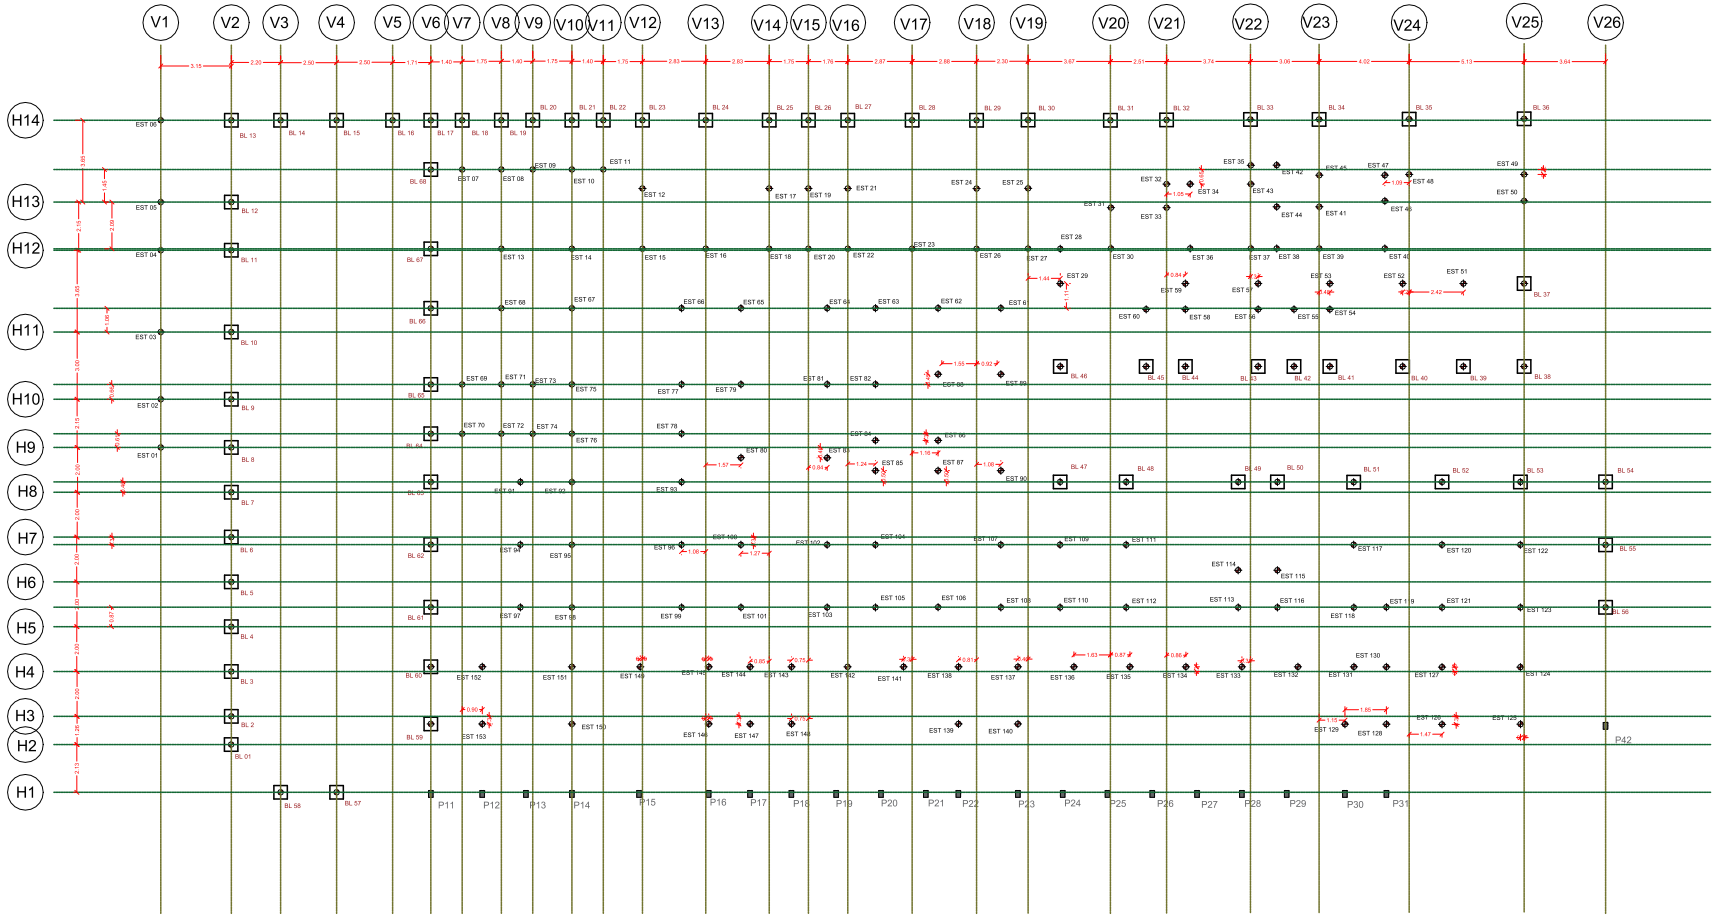

NOTAS

REV.	MODIFICAÇÃO	DATA	VERIF.	APROV.
0	EMISSÃO DO PROJETO	março/09	A.R.O.	A.R.O.

Associação de Engenheiros Arquitetos e Agrônomos de Monte Alto

OBRA: PRONTO SOCORRO MUNICIPAL

Endereço: Avenida Comendador Bonfiglioli - Centro - Monte Alto - SP

PROPRIETÁRIO: PREFEITURA MUNICIPAL DE MONTE ALTO — ASSINATURA:

CNPJ: 51.916.247/0001-11

AUTOR DO PROJETO: MARCOS VINICIUS BIGOLOTTI — ASSINATURA:

ART nº: ENGENHEIRO CIVIL - CREA SP 5068991570

PRANCHA: FUNDAÇÃO - LOCAÇÃO

SEQUÊNCIA: 01/09

ARQUIVO:	DESENHO:	DATA:	ESCALA:	REVISÃO:
Levantamento Drenagem Existente.dwg		MARÇO/2023	1:100	00