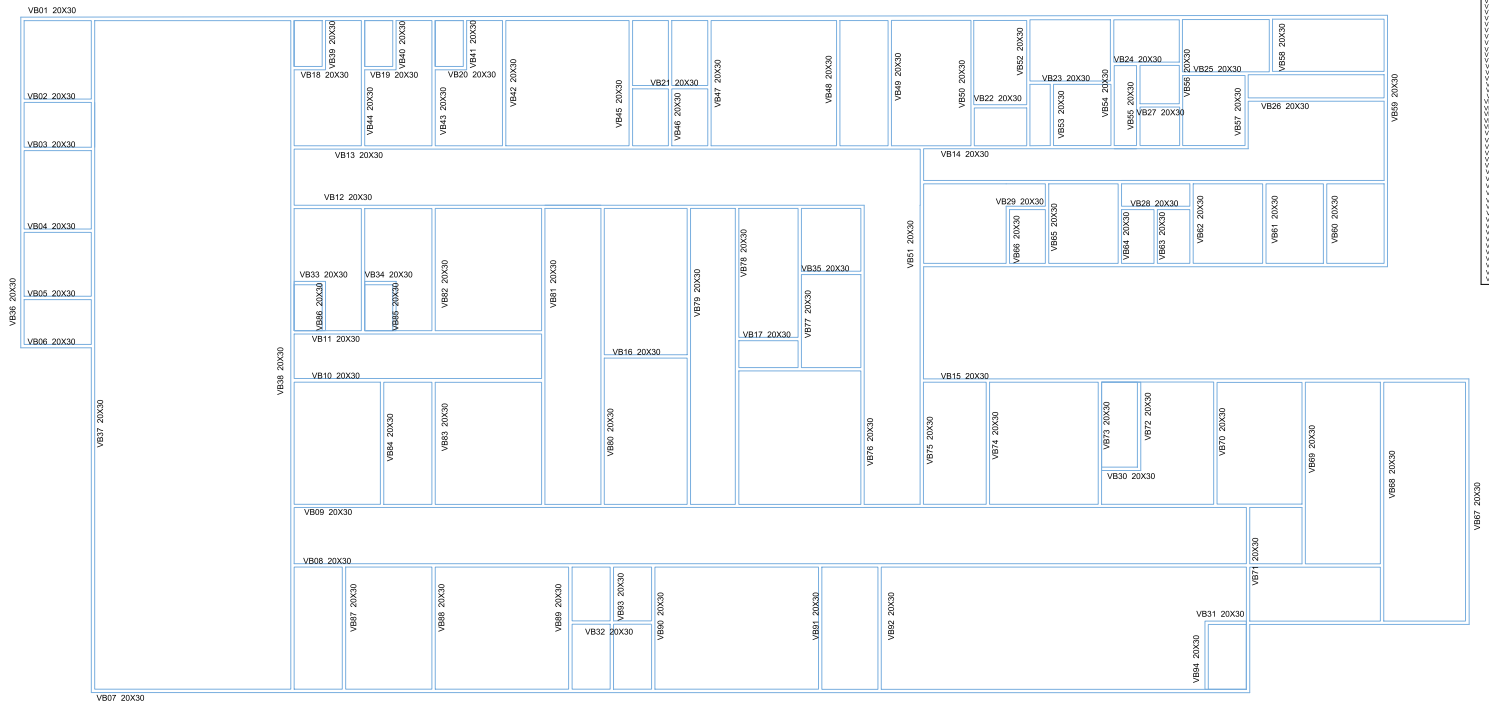

Vigas

Nome	Seção (cm)	Elevação (cm)	Nível (cm)
VB1	20x30	0	0
VB2	20x30	0	0
VB3	20x30	0	0
VB4	20x30	0	0
VB5	20x30	0	0
VB6	20x30	0	0
VB7	20x30	0	0
VB8	20x30	0	0
VB9	20x30	0	0
VB10	20x30	0	0
VB11	20x30	0	0
VB12	20x30	0	0
VB13	20x30	0	0
VB14	20x30	0	0
VB15	20x30	0	0
VB16	20x30	0	0
VB17	20x30	0	0
VB18	20x30	0	0
VB19	20x30	0	0
VB20	20x30	0	0
VB21	20x30	0	0
VB22	20x30	0	0
VB23	20x30	0	0
VB24	20x30	0	0
VB25	20x30	0	0
VB26	20x30	0	0
VB27	20x30	0	0
VB28	20x30	0	0
VB29	20x30	0	0
VB30	20x30	0	0
VB31	20x30	0	0
VB32	20x30	0	0
VB33	20x30	0	0
VB34	20x30	0	0
VB35	20x30	0	0
VB36	20x30	0	0
VB37	20x30	0	0
VB38	20x30	0	0
VB39	20x30	0	0
VB40	20x30	0	0
VB41	20x30	0	0
VB42	20x30	0	0
VB43	20x30	0	0
VB44	20x30	0	0
VB45	20x30	0	0
VB46	20x30	0	0
VB47	20x30	0	0
VB48	20x30	0	0
VB49	20x30	0	0
VB50	20x30	0	0
VB51	20x30	0	0
VB52	20x30	0	0
VB53	20x30	0	0
VB54	20x30	0	0
VB55	20x30	0	0
VB56	20x30	0	0
VB57	20x30	0	0
VB58	20x30	0	0
VB59	20x30	0	0
VB60	20x30	0	0
VB61	20x30	0	0
VB62	20x30	0	0
VB63	20x30	0	0
VB64	20x30	0	0
VB65	20x30	0	0
VB66	20x30	0	0
VB67	20x30	0	0
VB68	20x30	0	0
VB69	20x30	0	0
VB70	20x30	0	0
VB71	20x30	0	0
VB72	20x30	0	0
VB73	20x30	0	0
VB74	20x30	0	0
VB75	20x30	0	0
VB76	20x30	0	0
VB77	20x30	0	0
VB78	20x30	0	0
VB79	20x30	0	0
VB80	20x30	0	0
VB81	20x30	0	0
VB82	20x30	0	0
VB83	20x30	0	0
VB84	20x30	0	0
VB85	20x30	0	0
VB86	20x30	0	0
VB87	20x30	0	0
VB88	20x30	0	0
VB89	20x30	0	0
VB90	20x30	0	0
VB91	20x30	0	0
VB92	20x30	0	0
VB93	20x30	0	0
VB94	20x30	0	0

Características dos materiais

fck (MPa)	Eck (MPa)
25	23800

NOTAS

REV.	MODIFICAÇÃO	DATA	VERIF.	APROV.
0	EMISSÃO DO PROJETO	mar/2/09	A.R.O.	A.R.O.

Associação dos Engenheiros Arquitetos e Agrônomos de Monte Alto

OBRA: PRONTO SOCORRO MUNICIPAL

Endereço: Avenida Comendador Bonfiglioli - Centro - Monte Alto - SP

PROPRIETÁRIO: PREFEITURA MUNICIPAL DE MONTE ALTO
CNPJ: 51.816.247/0001-11
ASSINATURA:

AUTOR DO PROJETO: MARCOS VINICIUS BIGOLOTTI
ART nº: ENGENHEIRO CIVIL - CREA SP 5068991570
ASSINATURA:

PRANCHA: FUNDAÇÃO - BALDRAME

SEQUÊNCIA: 02/09

ARQUIVO:	DESENHO:	DATA:	ESCALA:	REVISÃO:
Levantamento Drenagem Existente.dwg		MARÇO/2023	1:100	00