




Detalhamento - Calçada em concreto s/ escala

LEGENDA		
SÍMBOLO	NOME	QUANTIDADE
	Gramma Amendoim - <i>Arachis Repens</i>	489,82 m ²
	Pavimento Asfáltico	888,39 m ²
	Calçada em concreto	546,02 m ²

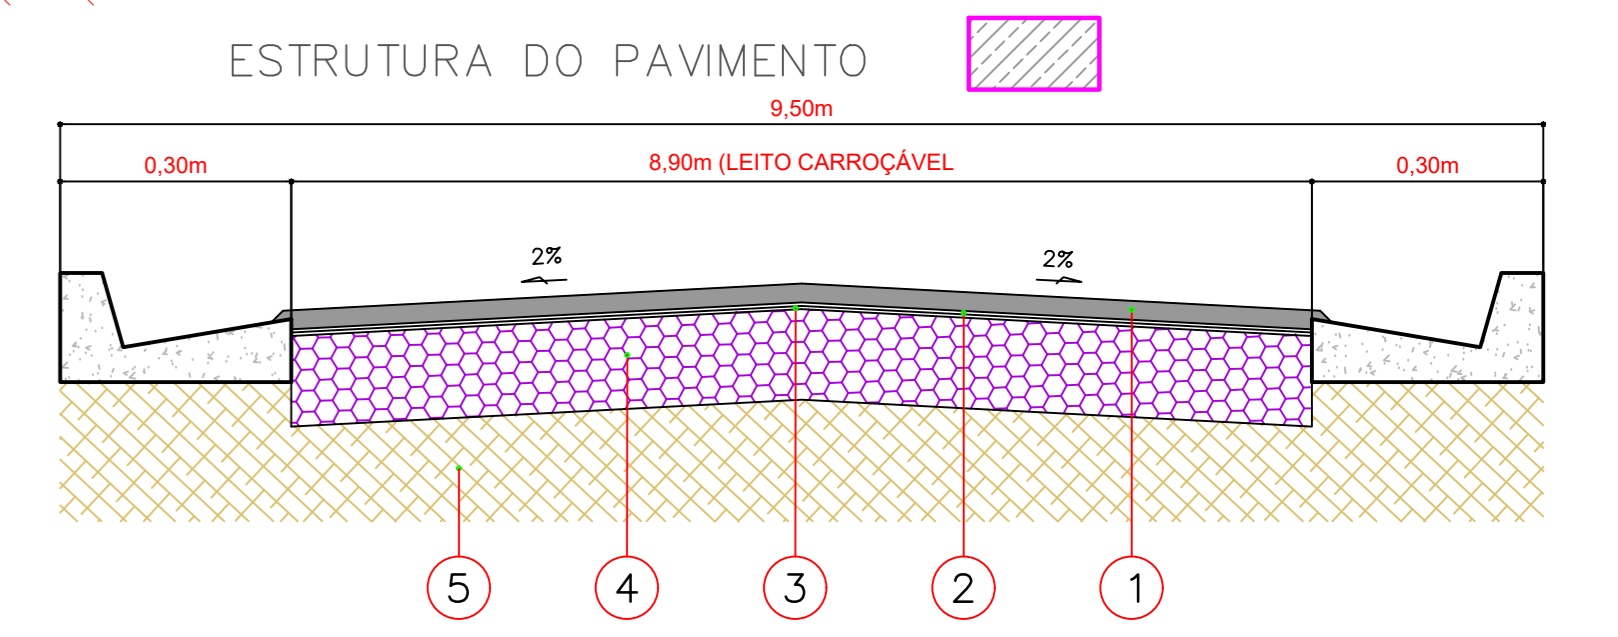

CAMADA	DENOMINAÇÃO	ESPECIFICAÇÕES
1	CAPA DE ROLAMENTO DE CONCRETO BETUMINOSO USINADO A QUENTE (C.B.U.Q.) NA ESPESURA DE 4 cm ACABADA, FAIXA C DO DER-SP.	DER/SP - ET-DE-PO0/027
2	IMPRIMADURA LIGANTE COM EMULSÃO RR-1C, DILUÍDA A 20% A RAZÃO DE 1,0 l/m ²	DER/SP - ET-DE-PO0/020
3	IMPRIMADURA IMPERMEABILIZANTE COM CM-30, A RAZÃO DE 1,2 l/m ²	DER/SP - ET-DE-PO0/019
4	BASE DE SOLO-BRITA 70/30 (70% DE BRITA, 30% DE SOLO), NA ESPESURA DE 20 cm ACABADA, COMPACTADO A NO MÍNIMO 95% DO P.M.	DER/SP - ET-DE-PO0/006
5	MELHORIA DO SUBLEITO, ESPESURA DE 15 cm ACABADA, COMPACTADO A NO MÍNIMO 100% DO P.M.	DER/SP - ET-DE-PO0/001

Planta Paisagismo
Escala: 1/100

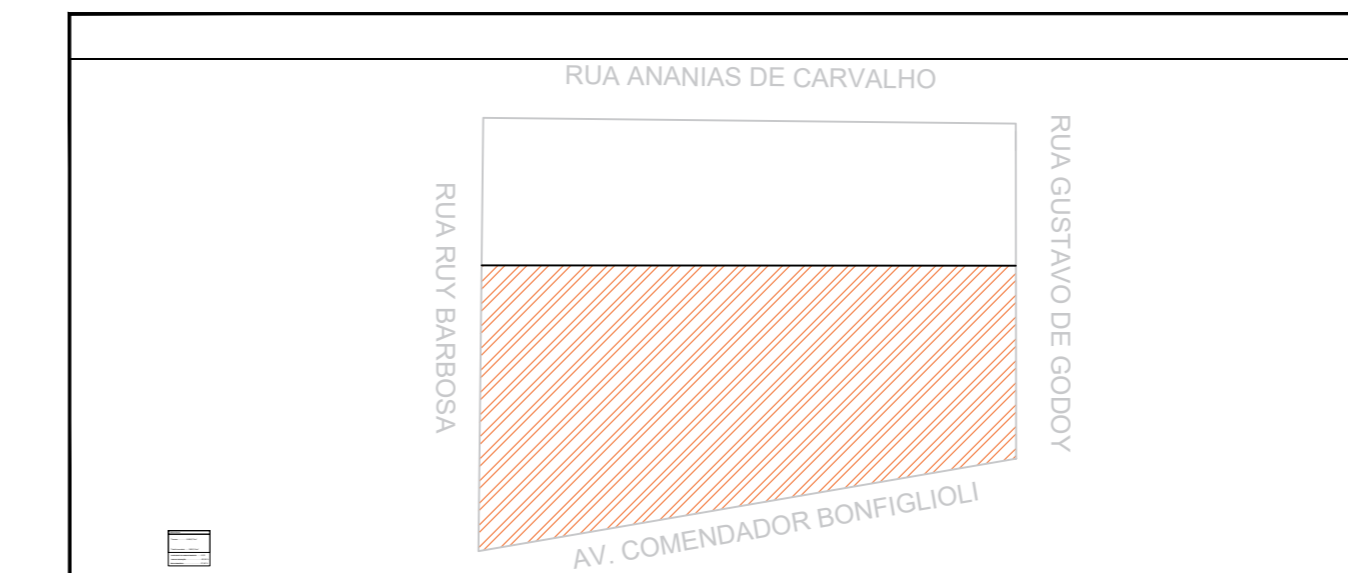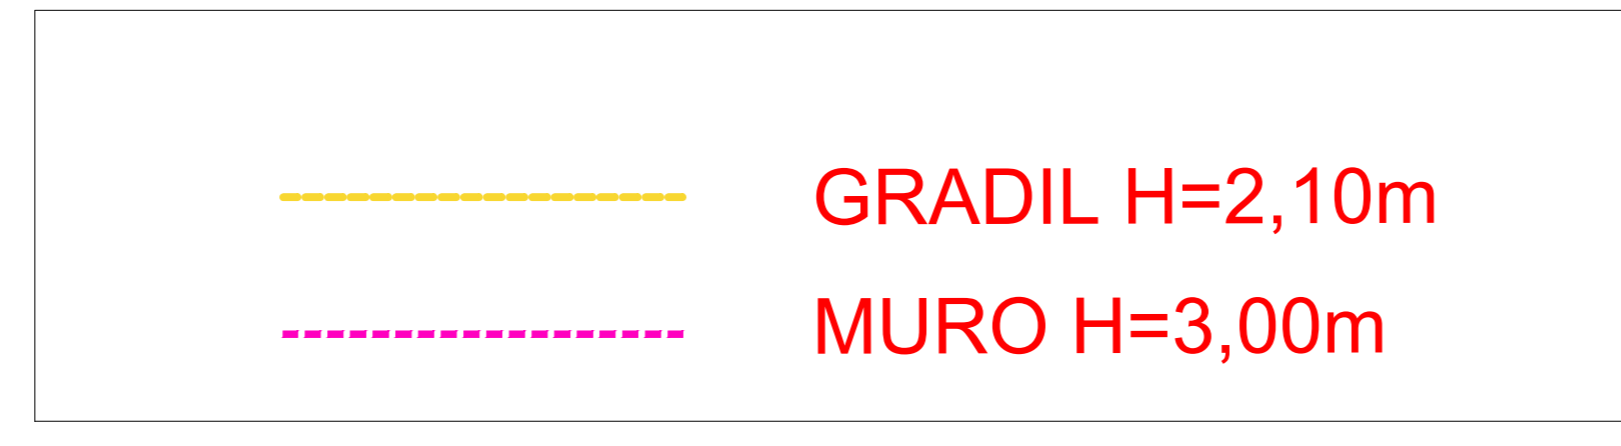

NOTAS

Q	EMISSÃO DO PROJETO	DATA	VERIF	APROV
0				
REV	MODIFICAÇÃO	DATA	VERIF	APROV

AEAA-MA
PRONTO SOCORRO MUNICIPAL
PREFEITURA MUNICIPAL DE MONTE ALTO
AV. COMENDADOR BONFIGLIOLI - CENTRO - MONTE ALTO - SP

AUTOR DO PROJETO: MARCOS VINÍCIUS BIGOLOTTI
ART.º 11
ENGENHEIRO CIVIL - CREA SP 50689/1570

PRANCHAS: 01/02
SEQUÊNCIA: 01/02

ARQUIVO: MARÇO/2023
DESENHO: DATA: MARÇO/2023
ESCALA: 1:100
REVISÃO: 00