


# RUA MANOEL CARVALHO LIMA - JD BELA VISTA PLANO B

AV. ENG. WILLIAN CESTARI

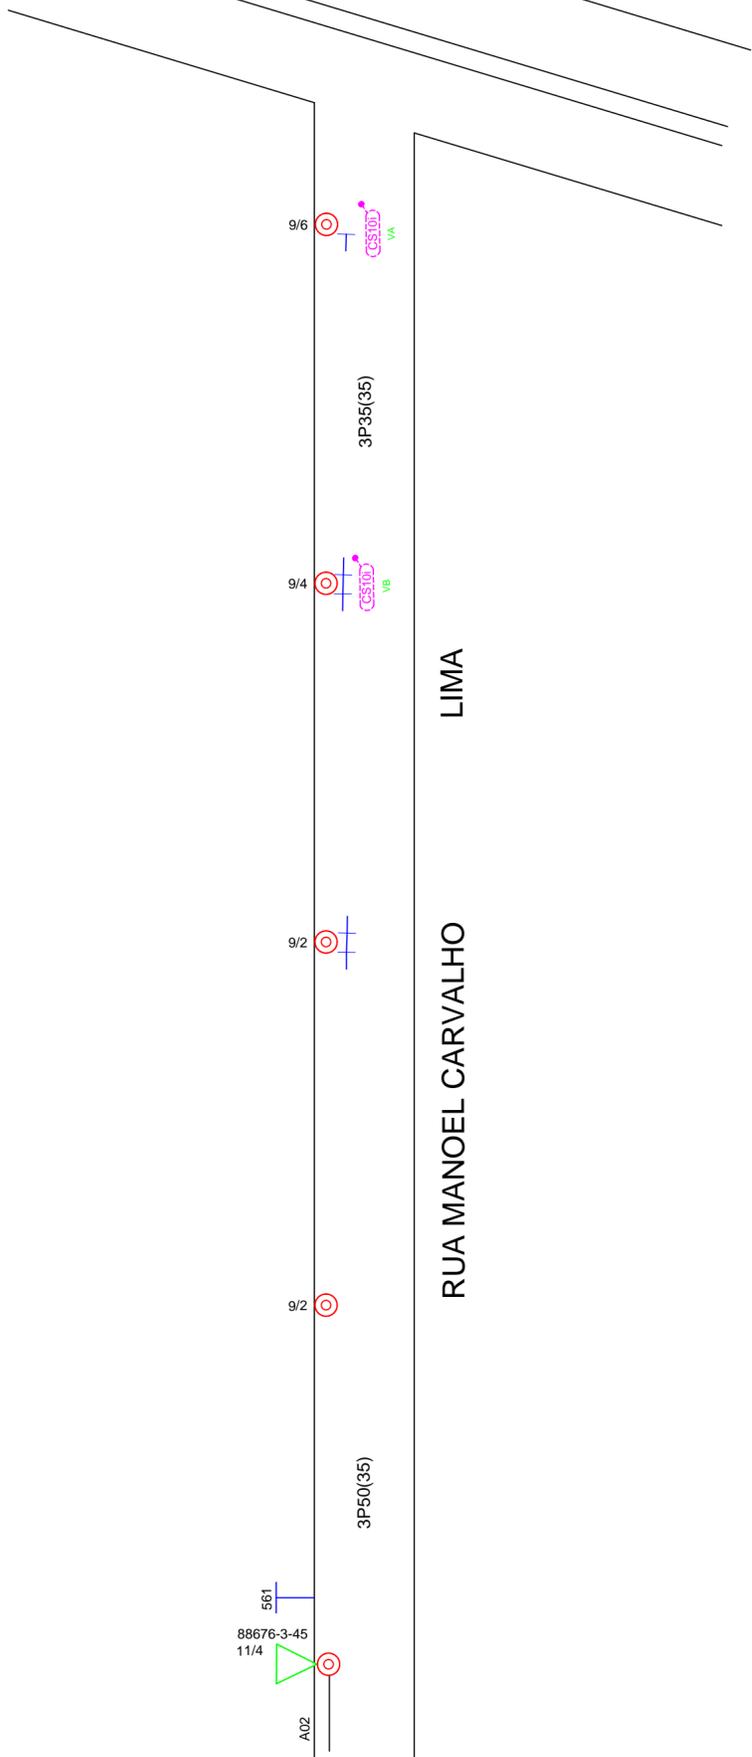

LEGENDAS	DESCRIÇÃO
	CJTO IP - BRAÇO CURTO - V.S - 100W - A INSTALAR
	POSTE DE CONCRETO EXISTENTE
	POSTE DE CONCRETO A INSTALAR
	TRANSFORMADOR EXISTENTE - CPFL
	REDE PRIMÁRIA EXISTENTE
	REDE SECUNDÁRIA EXISTENTE
	REDE SECUNDÁRIA A CONSTRUIR

A Instalar

QDE.	Potência (W)	Perdas/Reator (W)	CONJ. (W)	TOTAL (W)
02	100	17	117	234

\* AUMENTO NA POTÊNCIA INSTALADA NA IP. de 234W

**NOTA:**

- 1 - MATERIAIS DE FABRICANTES CADASTRADOS NA CONCESSIONÁRIA
- 2 - EXECUÇÃO DOS SERVIÇOS APÓS LIBERAÇÃO DO PROJETO
- 3 - REDE PROJETADA E EXECUTADA PELA CPFL -
- 4 - EXECUÇÃO CONFORME GED 3670 E 15132.