




Corte Escada
Escala 1:75

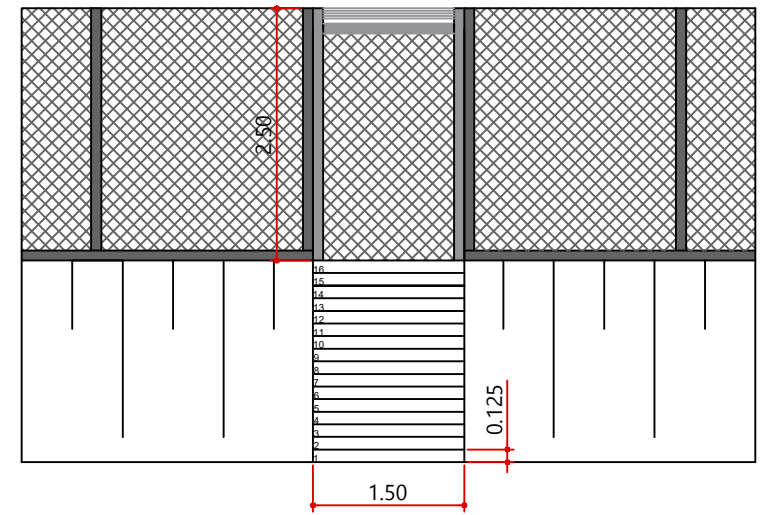


Vista Frontal
Escala 1:75

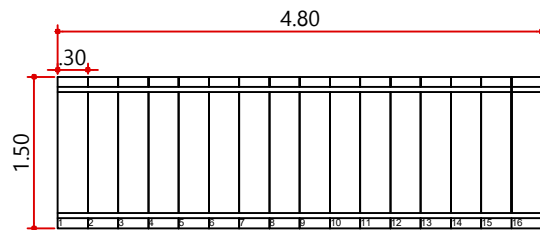


Vista superior escada
Escala 1:75

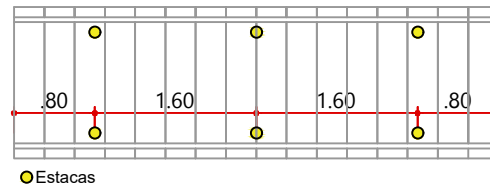

Detalhe Estrutural Escada
Escala 1:75

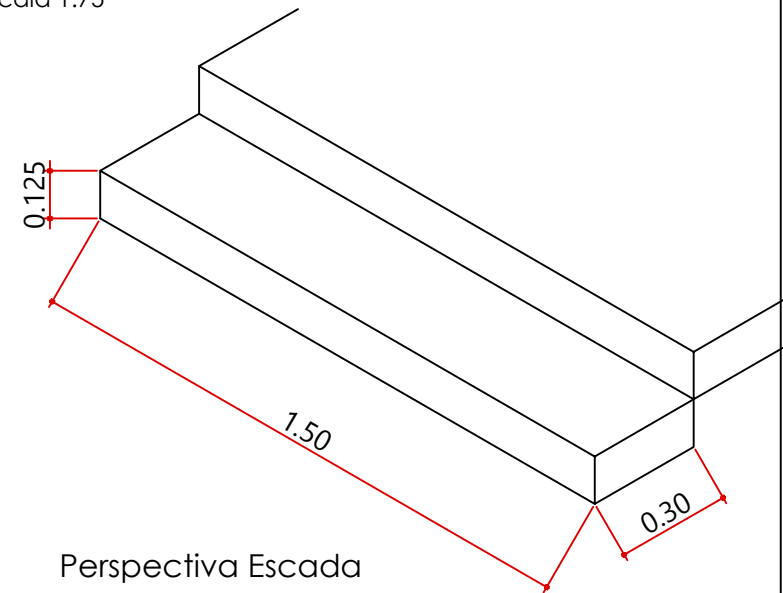

Perspectiva Escada
Sem Escala

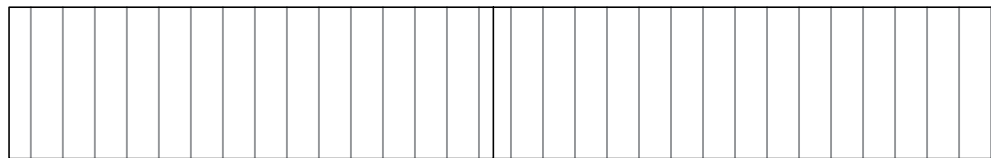

Vista superior cobertura
Escala 1:75

**Prefeitura Municipal
Monte Alto - SP**

Projeto Florindo

Endereço: Rua Wadi Elias, nº 191
Jardim Alvorada
(Antigo prédio Faculdade Fan)

Folha:
01/01
Escala: 1:75

MARIA HELENA RETTONDINI
PROP. PREFEITURA M. DE MONTE ALTO SP
(PROPRIETÁRIO)