


PLANTA  
ESCALA 1:75

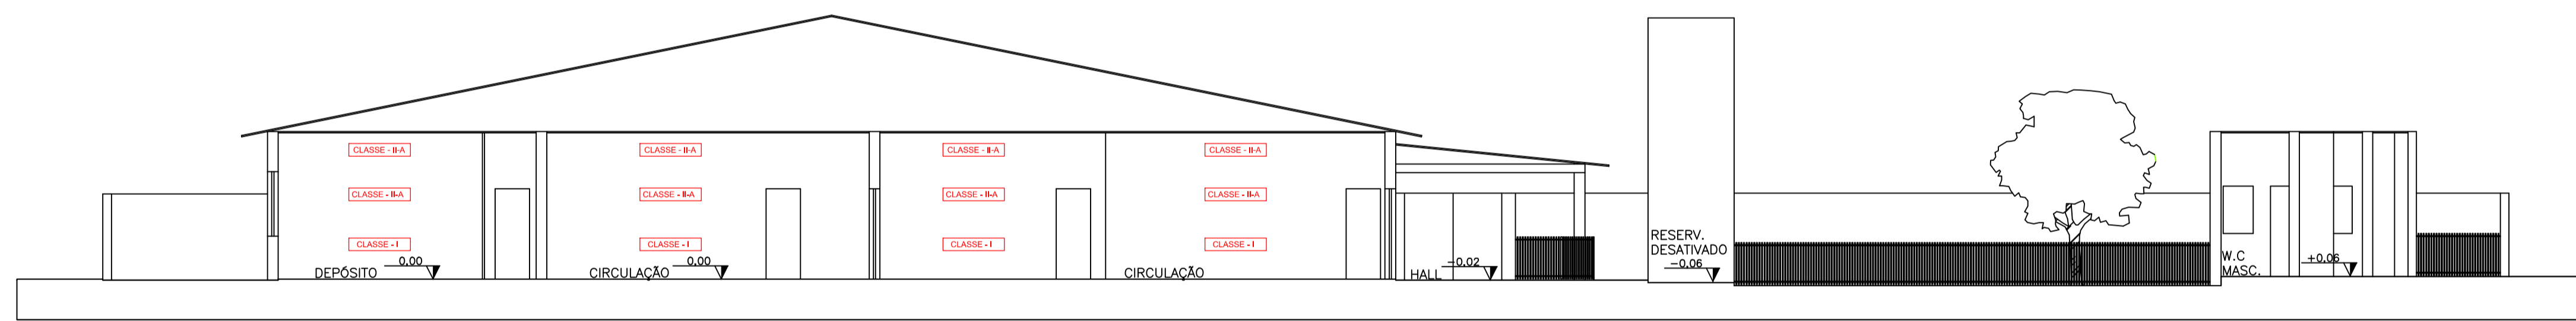

PLANTA  
ESCALA 1:125

PROPRIETÁRIO  
PREFEITURA MUNICIPAL DE MONTE ALTO  
C.N.P.J.: 51.816.247/0001-11

RESPONSÁVEL TÉCNICO  
ENG. CIVIL E SEGURANÇA DO TRABALHO  
LUIS ALEXANDRE FELTRIM  
CREA: 060.157.542 8  
ART: 28027230230885881

**L.A. FELTRIM ENGENHARIA**  
RUA FRANÇA Nº 105  
BAIRRO: JARDIM ESPANADA  
CIDADE: BEBEDOURO S.P.  
CEP: 14.700-750  
TELEFONE (17) 3343-9030 OU 98709-0142

Título:  
**CORTES**

Ocupação: EMEB "ORAIDES BARROSO ZOCCO"	Folha: 04/04
Endereço: AVENIDA 15 DE MAIO Nº 400	Escala: 1:100
Bairro/Cidade/Estado: CENTRO/MONTE ALTO/S.P.	
Proprietário: PREFEITURA MUNICIPAL DE MONTE ALTO	
Responsável pelo Uso: PREFEITURA MUNICIPAL DE MONTE ALTO	
Responsável Técnico: Eng. Civil e Eng. Segurança: LUIS ALEXANDRE FELTRIM - CREA: 060.157.542 8	
Desenhista: ENG. FELTRIM	Verificado: ENG. FELTRIM
Área do Terreno: 7.667,68m²	Área Construída: 2.215,38m²
Contrato:	Revisão: REV.