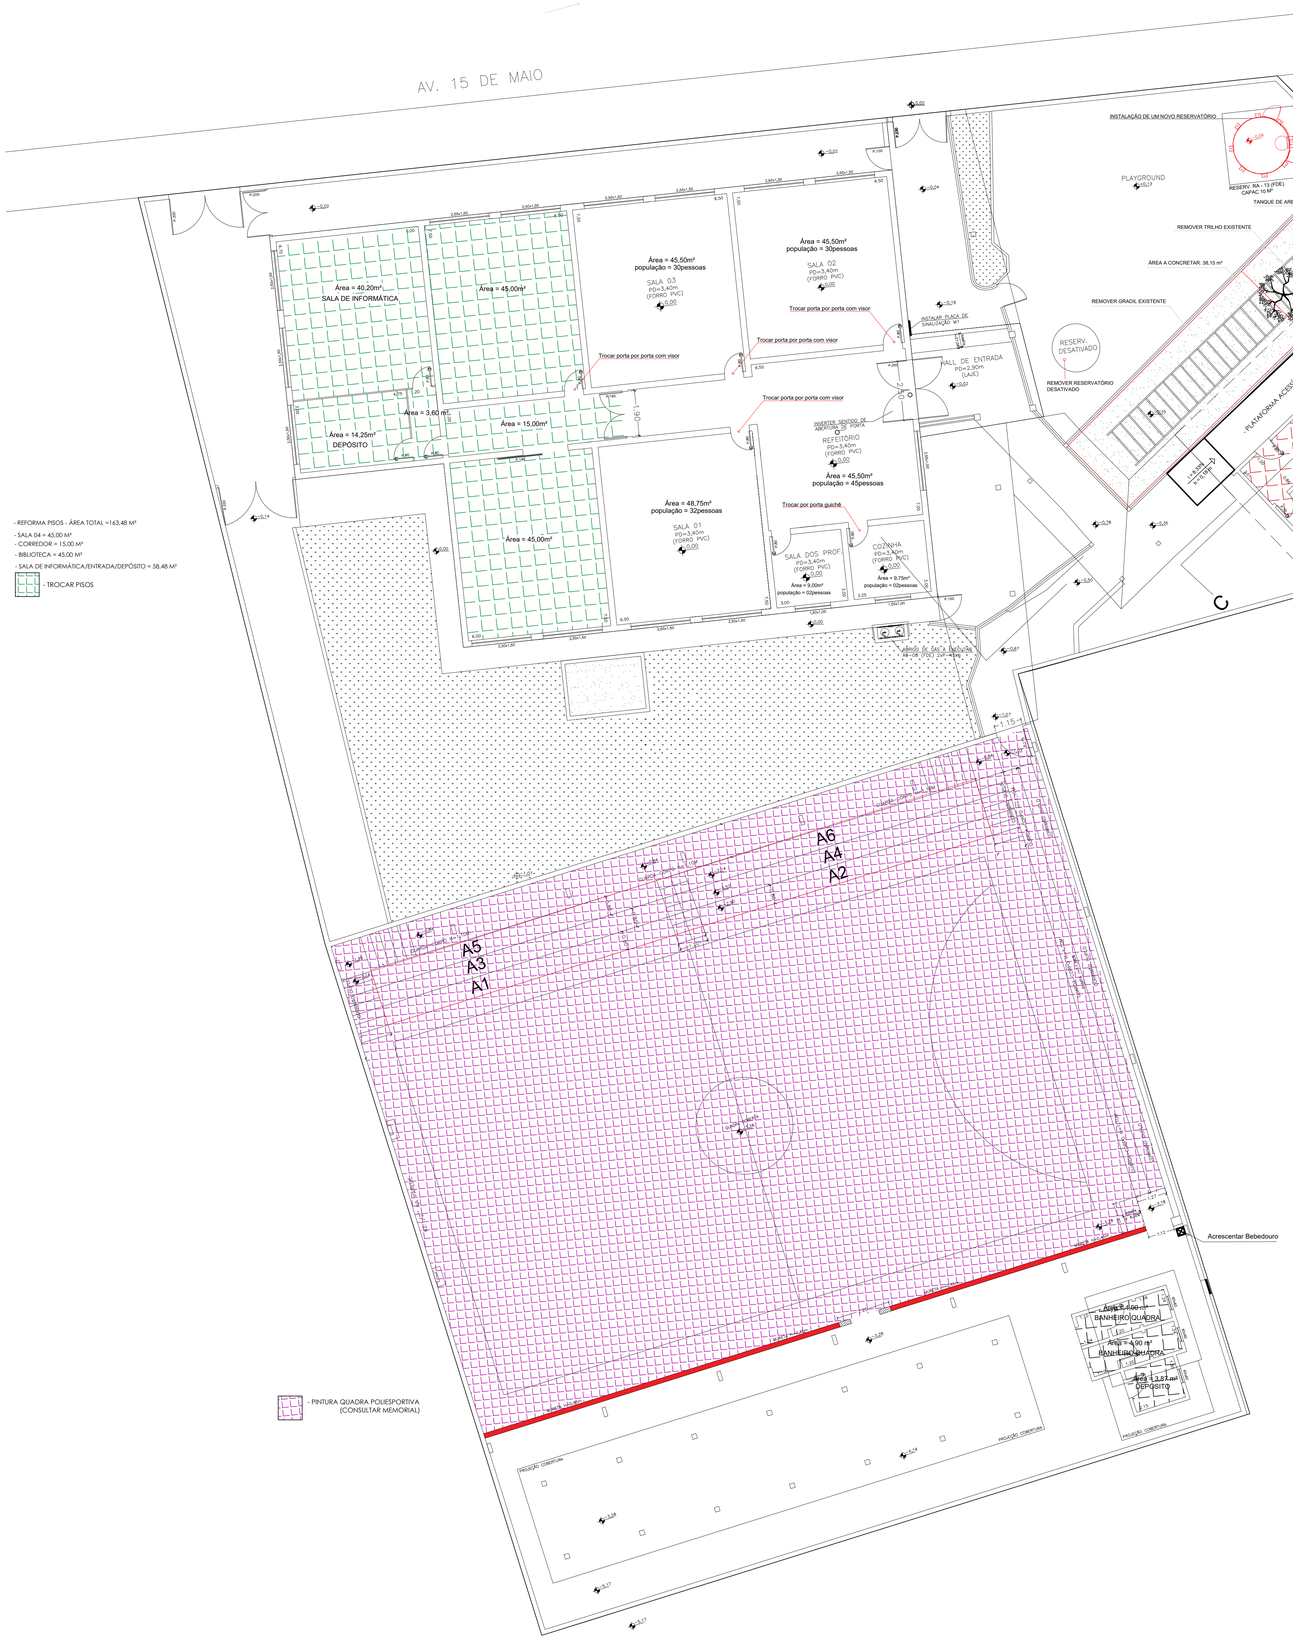

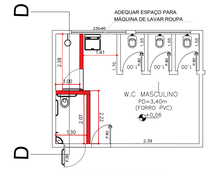

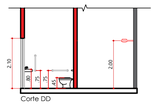

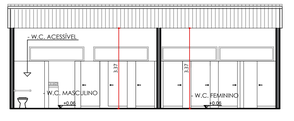

CORTE CC
ESCALA 1:125

- W.C. Masculino
Trocar portas das cabines sanitárias (3 unidades)
- W.C. Feminino
Trocar fechaduras e maçanetas das portas das cabines sanitárias (3 unidades)

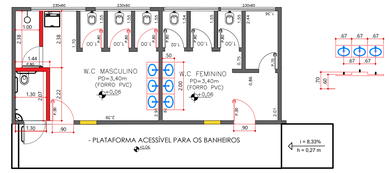

- REFORMA PISOS W.C.
- REFORMA PISOS - Área Total: 49,89 m²
- W.C. Masculino 27,65 m²
- W.C. Feminino 22,24 m²

- DEMOLIR - CONSTRUIR

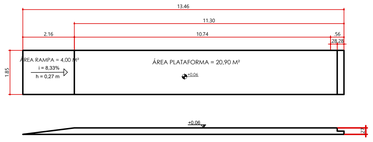

- PLATAFORMA ACESSÍVEL PARA OS BANHEIROS
- 6,72 M²

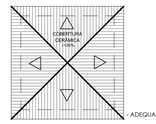

- ADEQUAR COBERTURA 4 ÁGUAS COM BEIRAL DE 0,40 M

- BANHEIROS GINÁSIO
- TROCAR TODAS AS PORTAS (3 UN.)
- TROCAR OS VASOS SANITÁRIOS
- TROCAR OS PISOS (13,67 M²)
- TROCAR AS JANELAS/VITRÔS (3 UN.)
- SUBSTITUIR CAIXA D'ÁGUA

- TROCAR PISOS (13,67 m²)
- TROCAR TELHAS E CALHAS
- REFORMAR MURETAS GINÁSIO POLIESPORTIVO
- BEBEDOURO

PROPRIETÁRIO
PREFEITURA MUNICIPAL DE MONTE ALTO
C.N.P.J.: 51.816.247/0001-11

RESPONSÁVEL TÉCNICO
ENGENHEIRO CIVIL
JOÃO PAULO ZERBINATTI
CREA : 060.157.542 6
ART:xxxxxxxxxxxxxxxxxx

Título:

PLANTA BAIXA

Ocupação:
EMEB "ORAILDES BARROSO ZOCCO"

Endereço:
AVENIDA 15 DE MAIO Nº 400

Bairro/Cidade/Estado:
CENTRO/MONTE ALTO/S.P.

Proprietário:
PREFEITURA MUNICIPAL DE MONTE ALTO

Responsável pelo Uso:
PREFEITURA MUNICIPAL DE MONTE ALTO

Responsável Técnico:
Eng. Civil JOÃO PAULO ZERBINATTI - CREA: 506.926.344-0

Desenhista	Verificado:	Área do Terreno:	Área Construída:	Contrato	Revisão:
Leonardo S. Bianchi	ENG. João P. Zerbinatti	2.313,23m²	1.484,80m²		REV.

Folha: 01/01

Escala: 1:100