




RUA A SER RECUPERADA / RECAPEADA

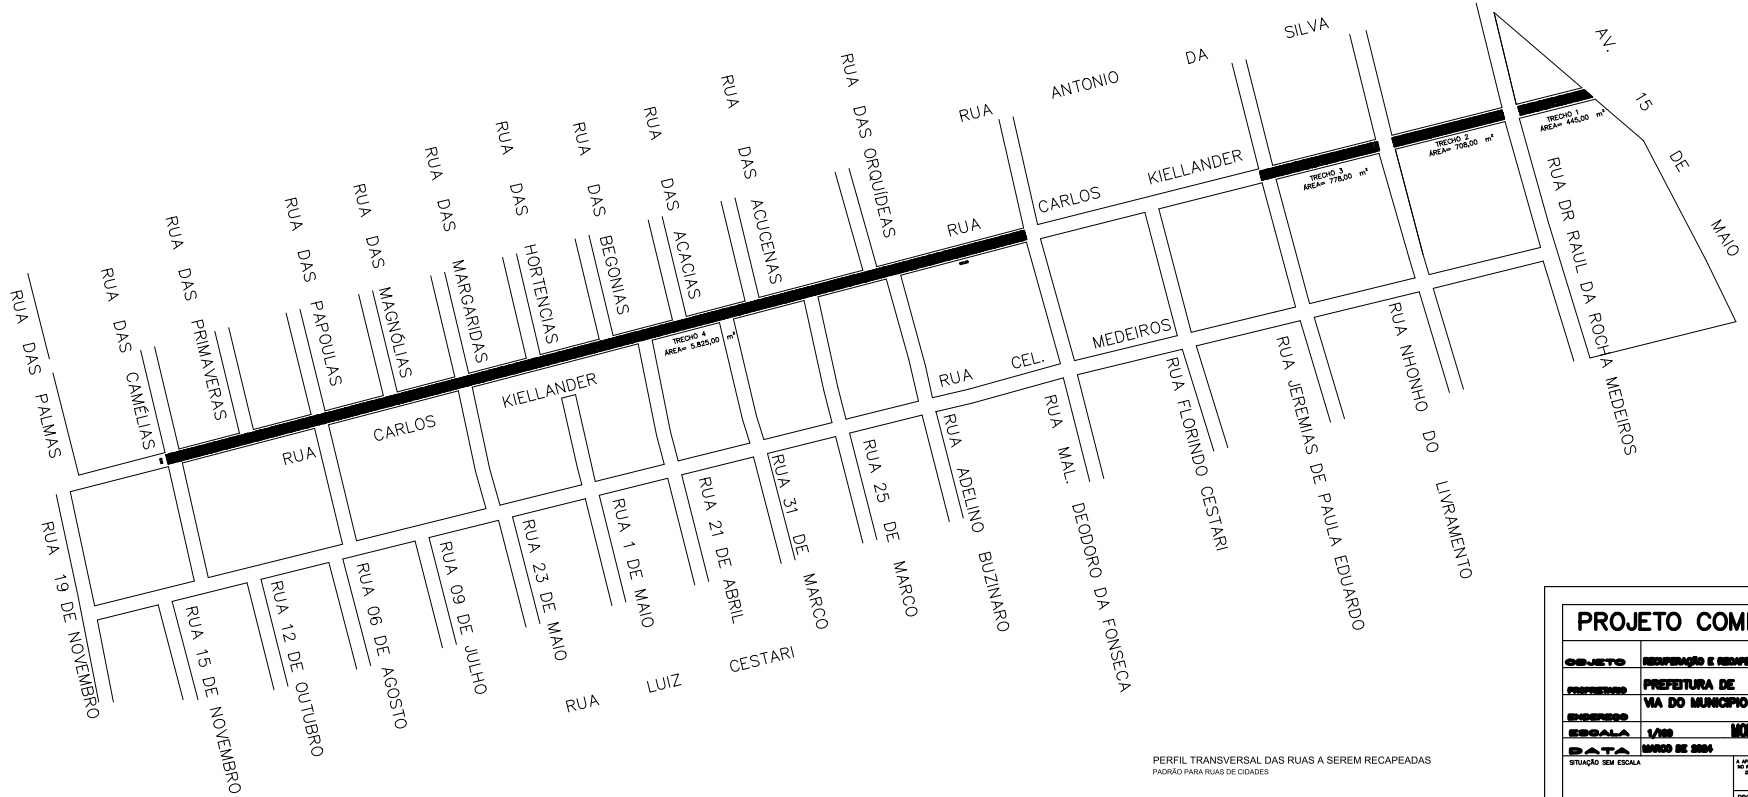

PERFIL TRANSVERSAL DAS RUAS A SEREM RECAPEADAS
PADRÃO PARA RUAS DE CIDADES

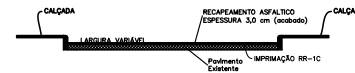

PERFIL TRANSVERSAL DAS RUAS A SEREM REGULARIZADAS E RECAPEADAS
PADRÃO PARA RUAS DE CIDADES

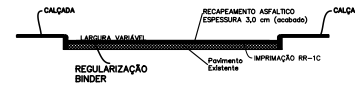

PROJETO COMPLETO

OBJETO	REPARAÇÃO E REFORMAÇÃO ASFÁLTICO
PREFEITURA	PREFEITURA DE MONTE ALTO
ENDEREÇO	VIA DO MUNICÍPIO
ESCALA	1/500 MONTE ALTO / SP
DATA	MAIO DE 2004

SITUAÇÃO SEM ESCALA

APROVAÇÃO DE PROPOSTA PROJETO DE OBRAS
DO RECONHECIMENTO POR PARTE DA PREFEITURA
DO MUNICÍPIO DE MONTE ALTO

PROPRIETÁRIO:
PREFEITURA MUNICIPAL DE MONTE ALTO
CRIA: 51.816.247/0001-11

AUTOR PROJETO:
DANIEL SIMELE
CREA: 508.241.747-0
ENGENHEIRO CIVIL

Existente: QUADRO DE ÁREAS M2
ÁREA RECAPEAMENTO: 7.756,00 m²
ÁREA BINDER: 4.320,50 m²