




Corte A  
Escala 1:100

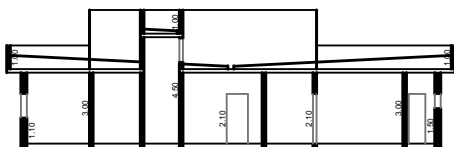

Corte B  
Escala 1:100

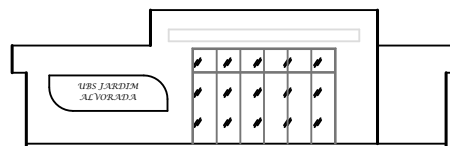

Fachada Frontal  
Escala 1:100

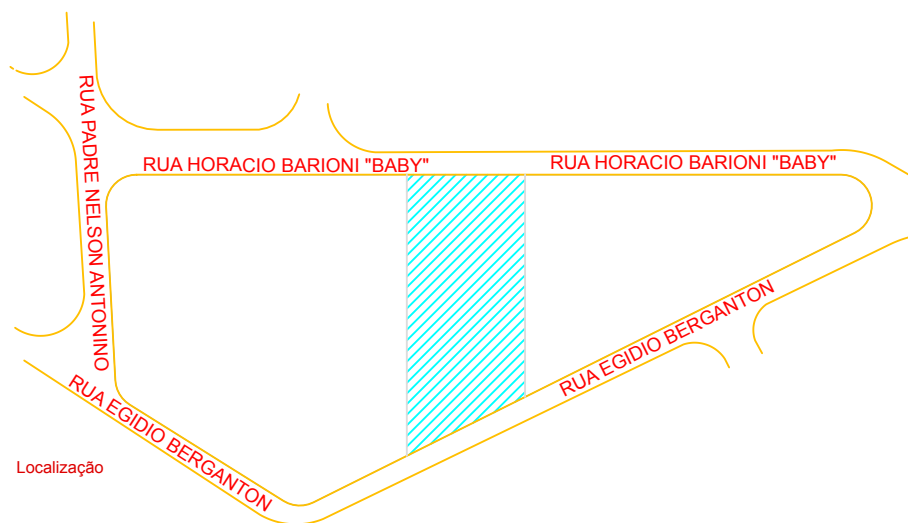

Notas:

- As medidas deste projeto estão em metro (m)

**PROJETO DE EDIFICAÇÃO**

FOLHA  
02/03

**UBS - JARDIM ALVORADA**

Rua Egídio Berganton - Jardim Avorada - Monte Alto/SP  
Município de Monte Alto  
Estado de São Paulo  
Proprietário (a): Prefeitura Municipal de Monte Alto  
Matrícula: 13.818  
Data: 29/11/2023  
Escala: INDICADAS - ART 28027230231937916

Situação:

Sem escala



Proprietário (a):

Prefeitura Municipal  
de Monte Alto

Resp. Técnico:

CÉLSO HENRIQUE ROSSIGALLI PICCOLO  
Eng. Civil  
CREA: 5063890241

Quadro de áreas:

Área do Terreno Atual: 2741,29 m²  
Área a Edificar: 639,70 m²  
Área Livre: 11401,20 m²

Aprovações: