


PLANTA SITUAÇÃO E LOCAÇÃO  
ESCALA 1:1000

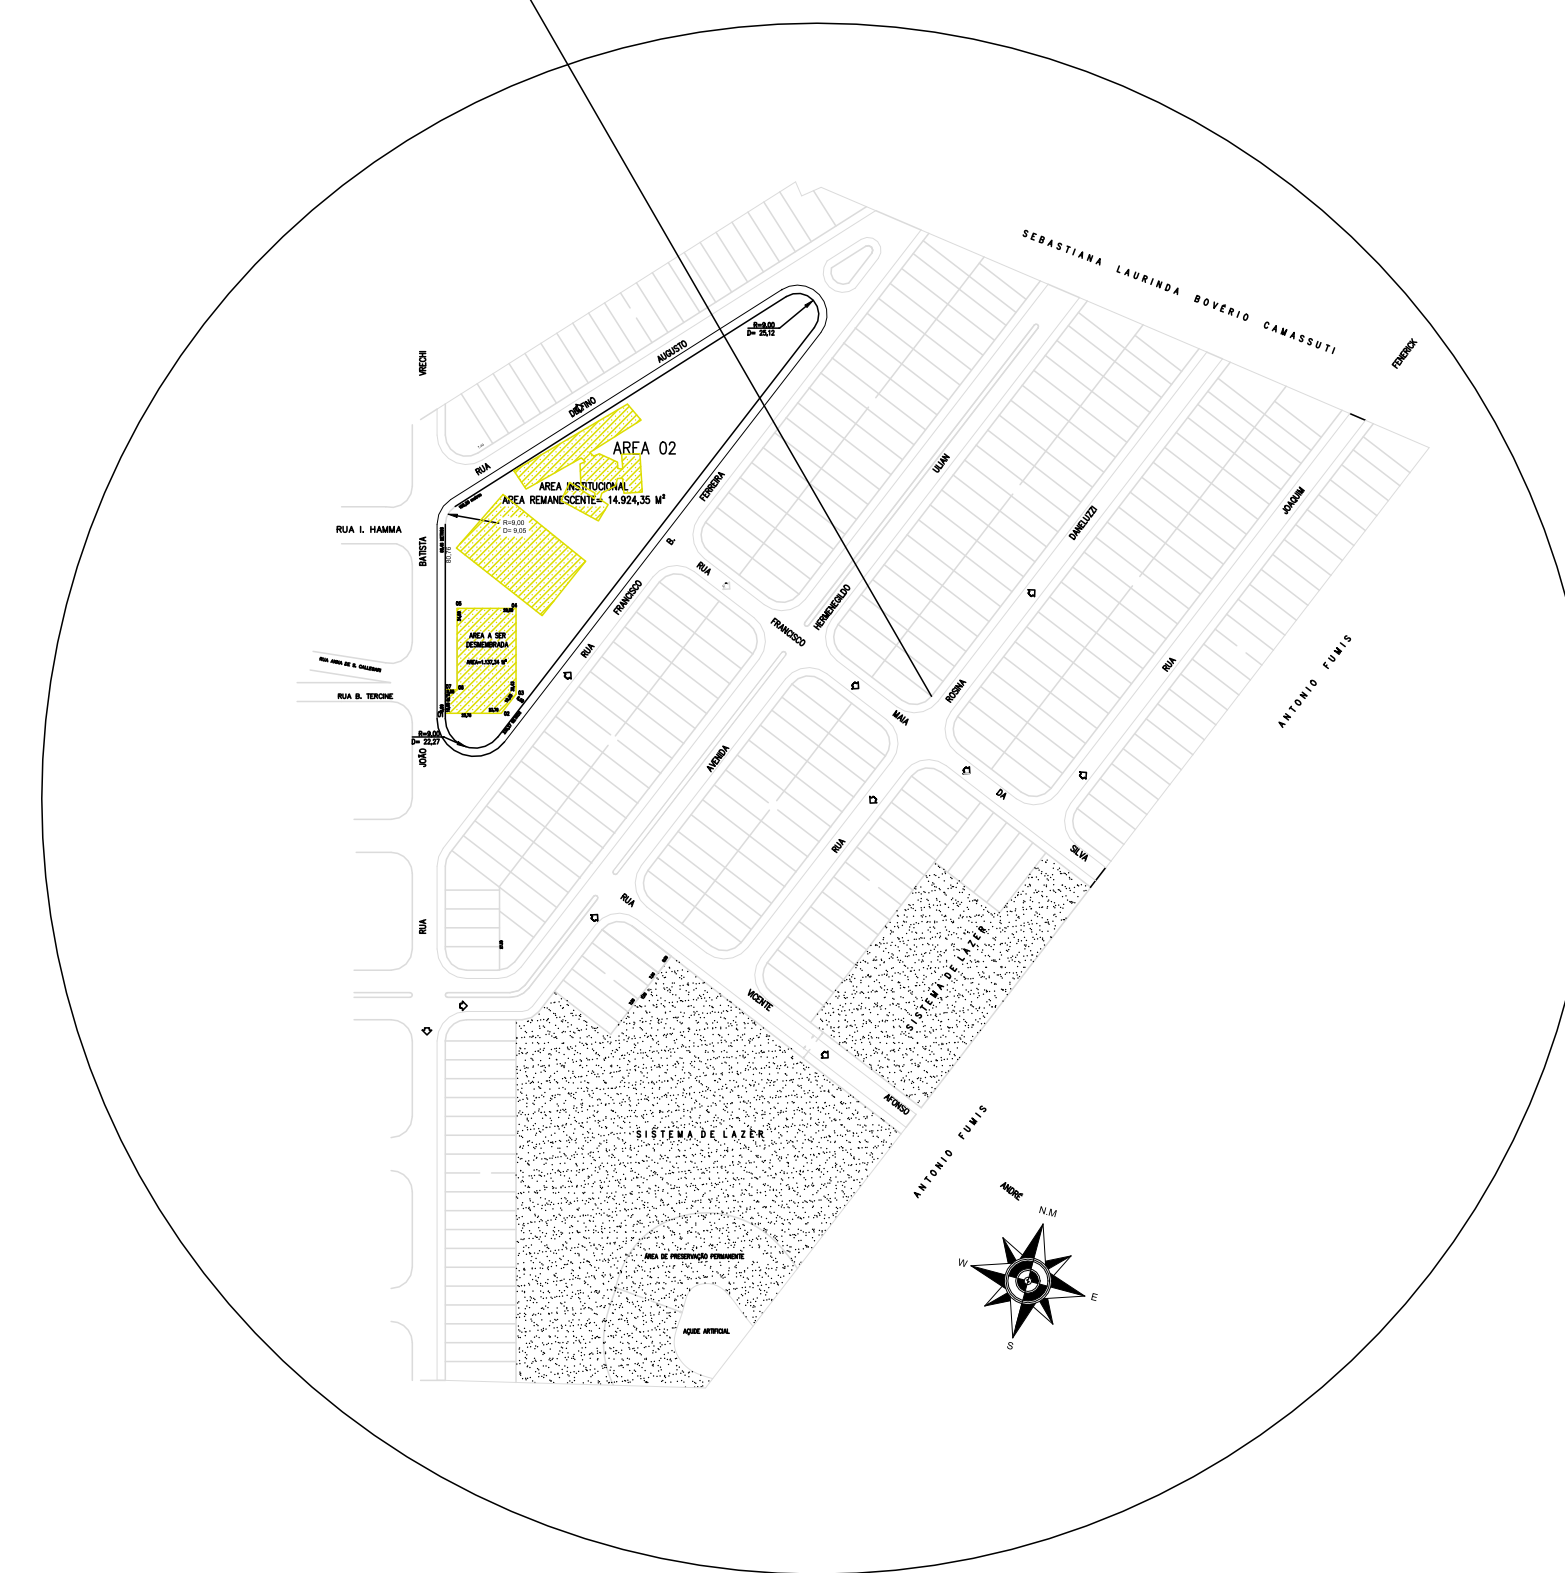

Responsável Técnico  
João Paulo Zerinatti - CREA 506.926.344-0

Responsável Pelo Uso  
PREFEITURA MUNICIPAL DE MONTE ALTO

ETAPA 1 DO PROJETO DE REFORMA - EMEB PROFA. AMÉLIA NUNES DE FREITAS  
Implantação Geral

01/02



Ocupação: ESCOLA EM GERAL  
Local: RUA FRANCISCO BUCK FERREIRA, 111 ESQUINA COM A RUA DELFINO AUGUSTO - JARDIM VERA CRUZ, MONTE ALTO, SP  
PROPRIETÁRIO: PREFEITURA MUNICIPAL DE MONTE ALTO/SP  
RESPONSÁVEL TÉCNICO: Engº JOÃO PAULO ZERINATTI CREA: 506.926.344-0  
ÁREA EXISTENTE: 1838,08m<sup>2</sup> ÁREA REF.: 0,00 m<sup>2</sup> ÁREA TOTAL: 1838,08m<sup>2</sup>  
DESENHISTA: LETÍCIA BORGES ESCALA: Indicada DATA: JUNHO/2024