




Corte Escada  
Sem Escala

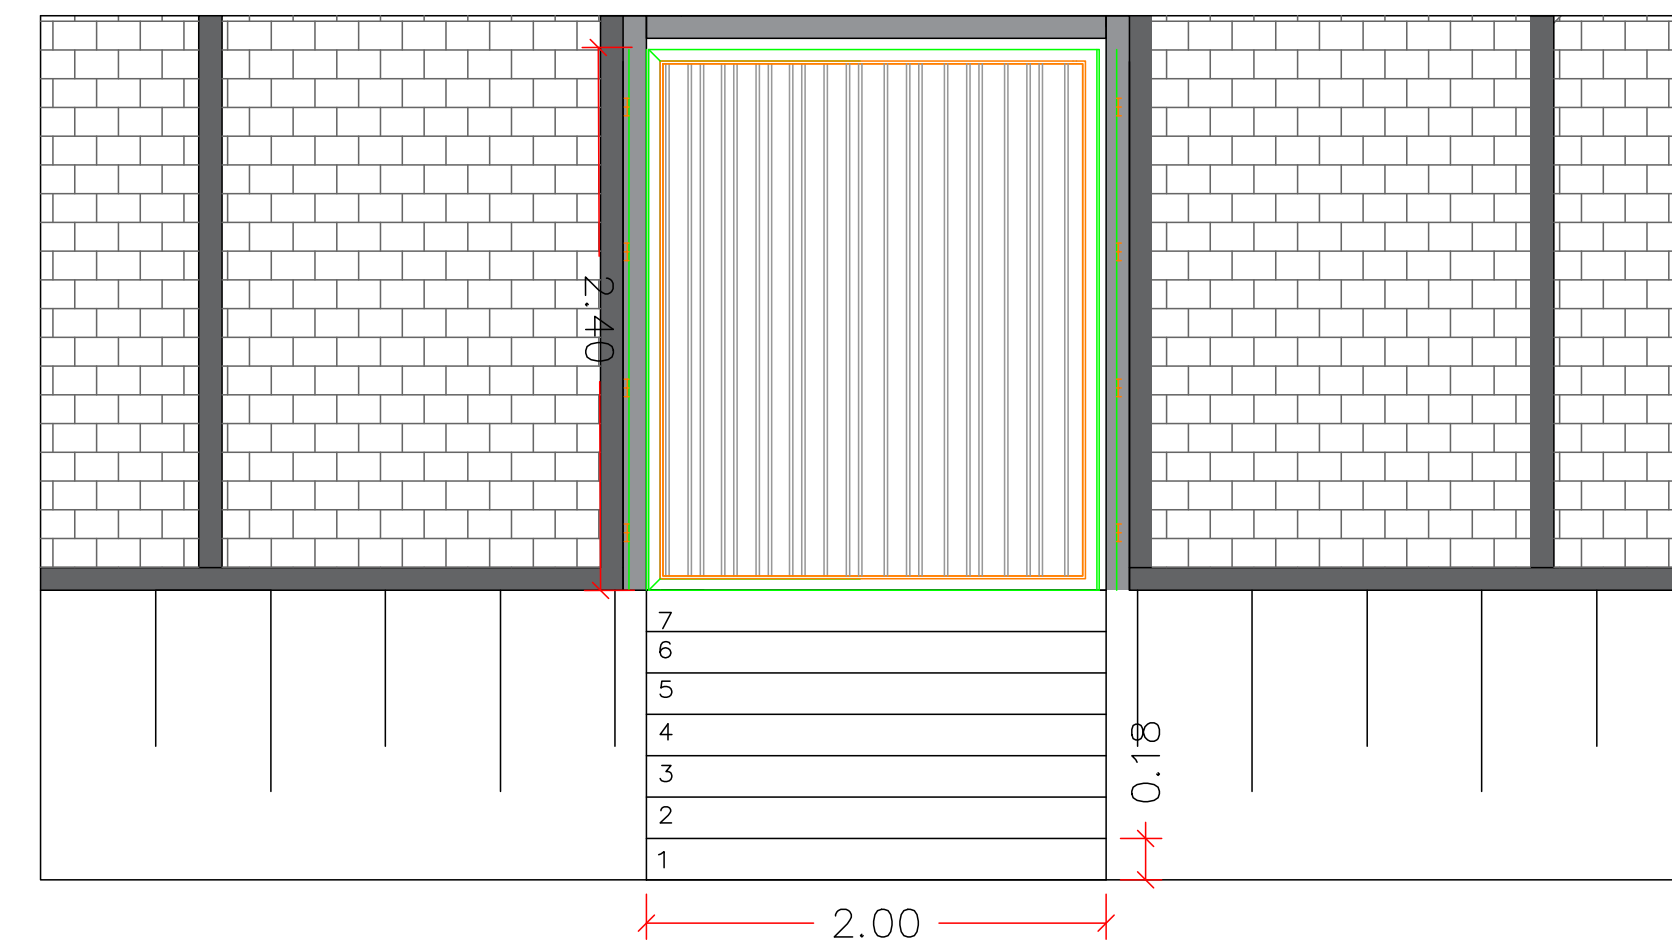


Vista Frontal  
Sem Escala

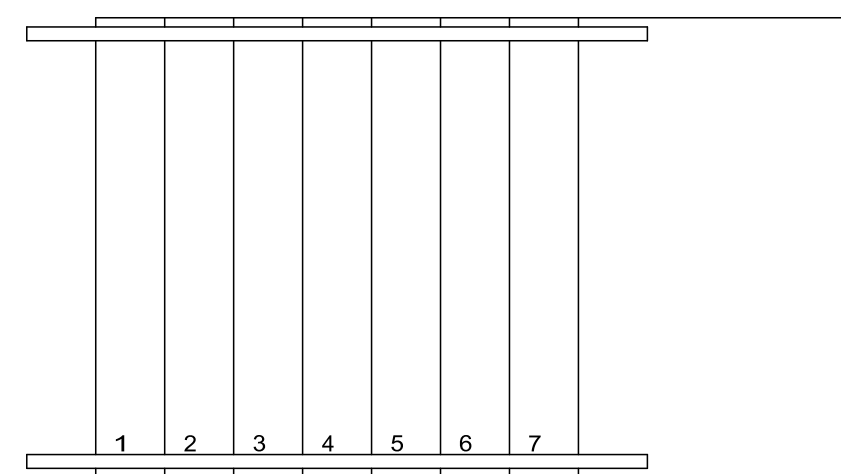

Vista superior escada  
Sem Escala


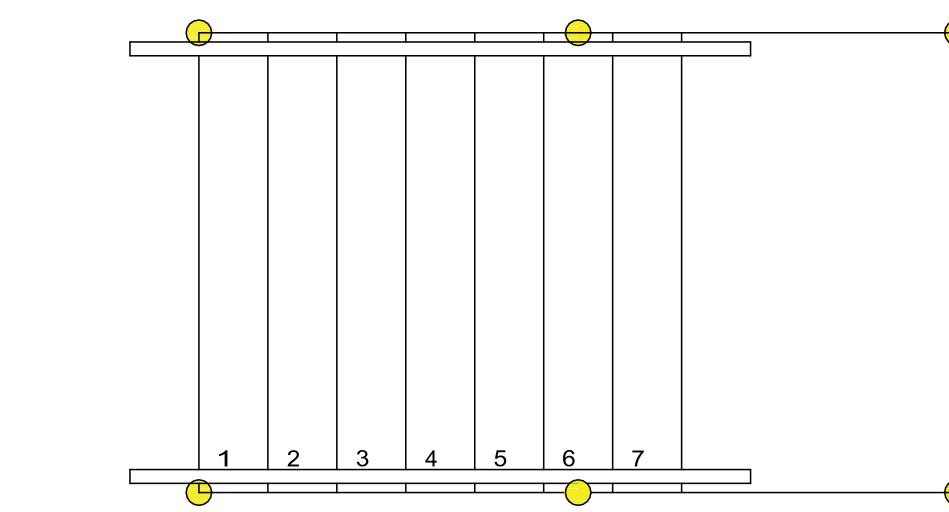


●Estacas  
Detalhe Estrutural Escada  
Sem escala



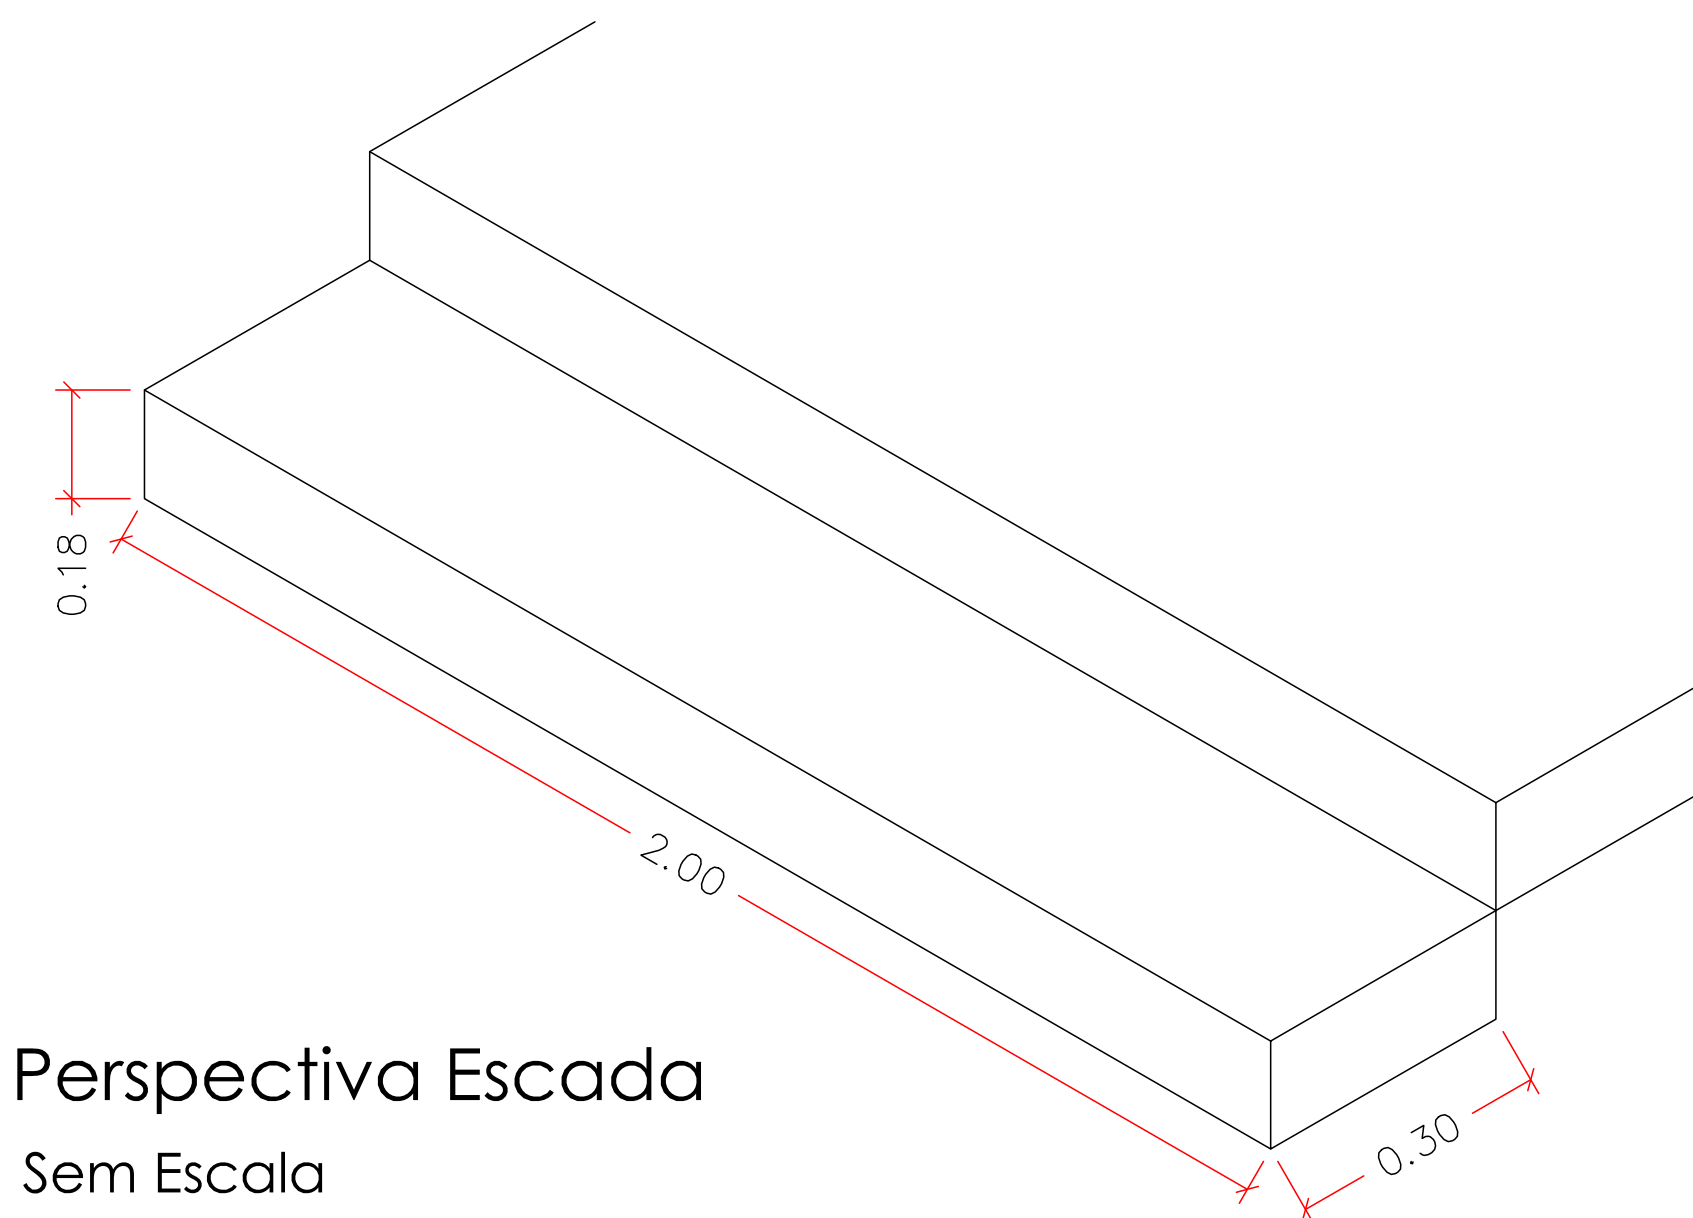


Perspectiva Escada  
Sem Escala

FUNDAÇÃO 25X25

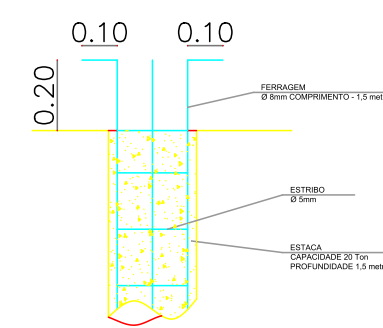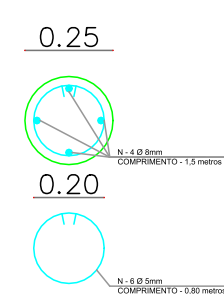

PILAR 20X20

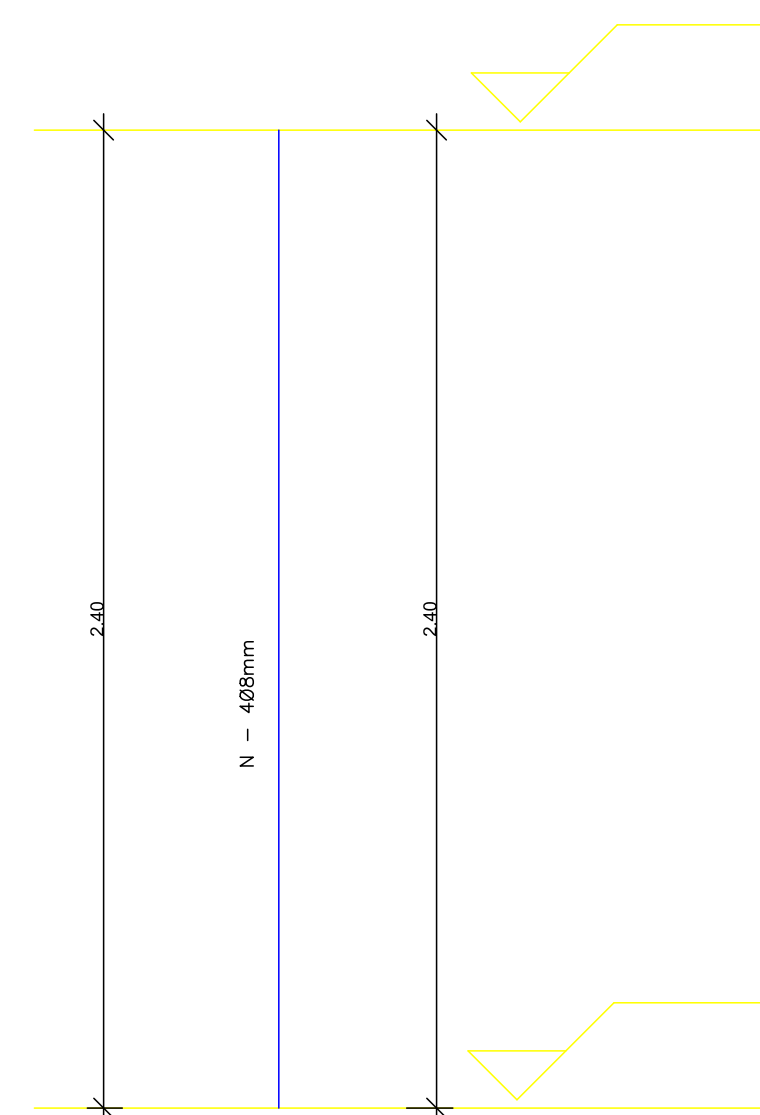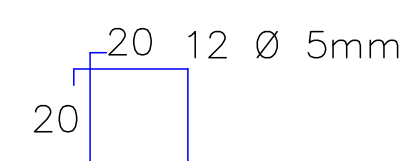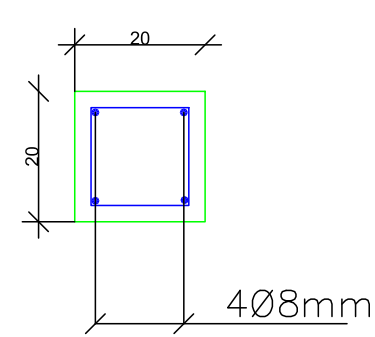

Responsável Técnico  
João Paulo Zerinatti - CREA 506.926.344-0

Responsável Pelo Uso  
PREFEITURA MUNICIPAL DE MONTE ALTO

ETAPA 1 DO PROJETO DE REFORMA - EMEB PROF. AMÉLIA NUNES DE FREITAS  
Detalhes

02/02



Ocupação: ESCOLA EM GERAL  
Local: RUA FRANCISCO BUCK FERREIRA, 111 ESQUINA COM A RUA DELFINO AUGUSTO - JARDIM VERA CRUZ, MONTE ALTO, SP  
PROPRIETÁRIO: PREFEITURA MUNICIPAL DE MONTE ALTO/SP  
RESPONSÁVEL TÉCNICO: Engº JOÃO PAULO ZERINATTI CREA: 506.926.344-0  
ÁREA EXISTENTE: 1838,08m² ÁREA REF.: 0,00 m² ÁREA TOTAL: 1838,08m²  
DESENHISTA: LETÍCIA BORGES ESCALA: Indicada DATA: JUNHO/2024