Quadro de cargas QD4

10mm²

Disj 125A 100mA

DESCRIÇÃO	Pot	Tenção	I	Dis	Secção	Fases	Circuitos
	W	V	A	A	MM²	A,B,C	
AR-1 CONDICIONADO	1900	220	8.63	16	2.5	A B	40
AR-2 CONDICIONADO	1900	220	8.63	16	2.5	C A	41
AR-3 CONDICIONADO	1900	220	8.63	16	2.5	B C	42
AR-4 CONDICIONADO	1900	220	8.63	16	2.5	A B	43
AR-5 CONDICIONADO	1900	220	8.63	16	2.5	C A	44
AR-6 CONDICIONADO	1900	220	8.63	16	4	A B	51
AR-7 CONDICIONADO	1900	220	8.63	16	4	C A	52
AR-8 CONDICIONADO	1900	220	8.63	16	4	B C	53
AR-9 CONDICIONADO	1900	220	8.63	16	4	A B	54
AR-10 CONDICIONADO	1900	220	8.63	16	2.5	C A	55

Quadro de cargas QD3

10mm²

Disj 125A 100mA

DESCRIÇÃO	Pot	Tenção	I	Dis	Secção	Fases	Circuitos
	W	V	A	A	MM²	A,B,C	
AR-1 CONDICIONADO	1900	220	8.63	16	2.5	A B	40
AR-2 CONDICIONADO	1900	220	8.63	16	2.5	C A	41
AR-3 CONDICIONADO	1900	220	8.63	16	2.5	B C	42
AR-4 CONDICIONADO	1900	220	8.63	16	2.5	A B	43
AR-5 CONDICIONADO	1900	220	8.63	16	2.5	C A	44
AR-6 CONDICIONADO	1900	220	8.63	16	2.5	B C	45
AR-7 CONDICIONADO	1900	220	8.63	16	2.5	A B	46
AR-8 CONDICIONADO	1900	220	8.63	16	2.5	C A	47
AR-9 CONDICIONADO	1900	220	8.63	16	2.5	B C	48
AR-10 CONDICIONADO	1900	220	8.63	16	2.5	A B	49
AR-11 CONDICIONADO	1900	220	8.63	16	2.5	C A	50
AR-12 CONDICIONADO	1900	220	8.63	16	4	A B	51
AR-13 CONDICIONADO	1900	220	8.63	16	4	C A	52
AR-14 CONDICIONADO	1900	220	8.63	16	4	B C	53
AR-15 CONDICIONADO	1900	220	8.63	16	4	A B	54
AR-16 CONDICIONADO	1900	220	8.63	16	2.5	C A	55
AR-17 CONDICIONADO	1900	220	8.63	16	2.5	B C	56
AR-18 CONDICIONADO	1900	220	8.63	16	2.5	A B	57
AR-19 CONDICIONADO	1900	220	8.63	16	2.5	C A	58
AR-20 CONDICIONADO	1900	220	8.63	16	2.5	B C	59
AR-21 CONDICIONADO	1900	220	8.63	16	2.5	A B	60
AR-22 CONDICIONADO	1900	220	8.63	16	2.5	C A	61

1900 220 8.63 16

LEGENDA

- Entrada de energia
- **Quadro de cargas-1,50m do piso**
- QGBT QGBT-Quadro geral de baixa tensão
- **Tomada universal 2P+T 1,10m do piso**
- Cabo tv.
- Caixa de passagem embutida no piso
- Tubulação elétrica embutida no piso (enterrada)
- Perfilado galvanizado

Fase, Neutro, Terra, Retorno

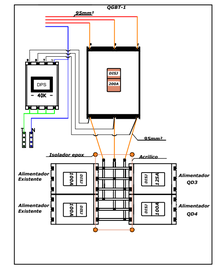

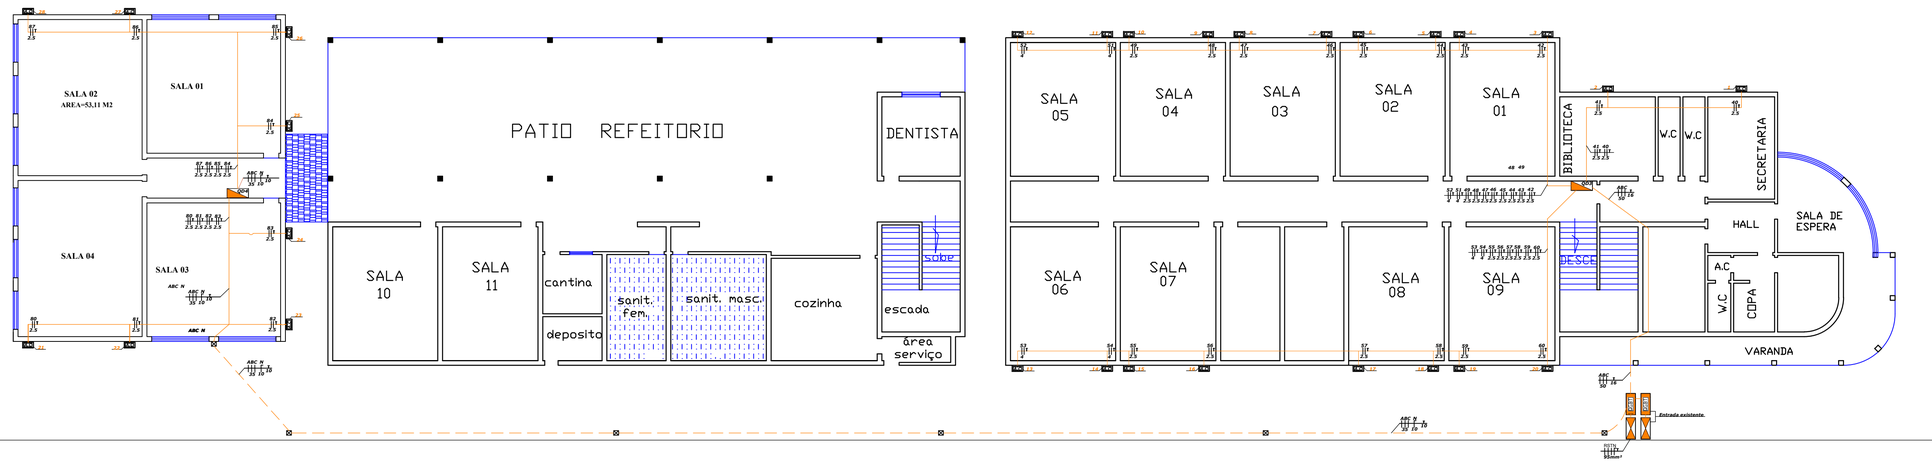

Documento assinado digitalmente
HUMBERTO BAPTISTA APARECIDO
Data: 14/07/2026 11:49:03-0300
Verifique em https://validar.iti.gov.br

G.E.B
Arquitetura e Construção

R.B.DA SILVA	PROJETO ELÉTRICO — F. ÚNICA
OBJETO	EMEB- LURDES SIQUEIRA
PROPRIETARIO	PREFEITURA M. DE MONTE ALTO SP.
ENDEREÇO	AV. JULIO RAPOSO DO AMARAL Nº 25 - VALE DOS SONHOS
ESCALA	1/100 — MONTE ALTO SP

RUBENS BENEDITO DA SILVA
CFT-03019558832