DETALHES DOS REBAIXAMENTOS DE CALÇADAS PARA TRAVESSIAS CONFORME NBR 9050:2015

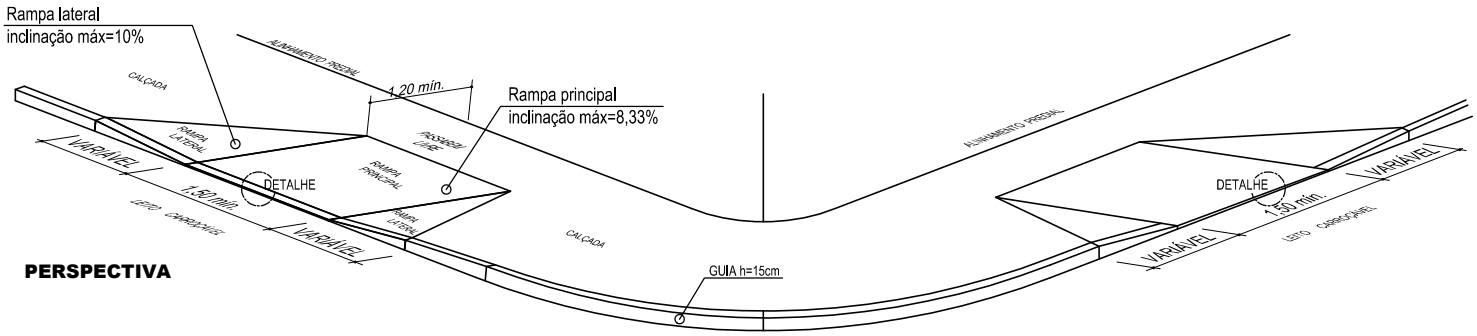

PERSPECTIVA

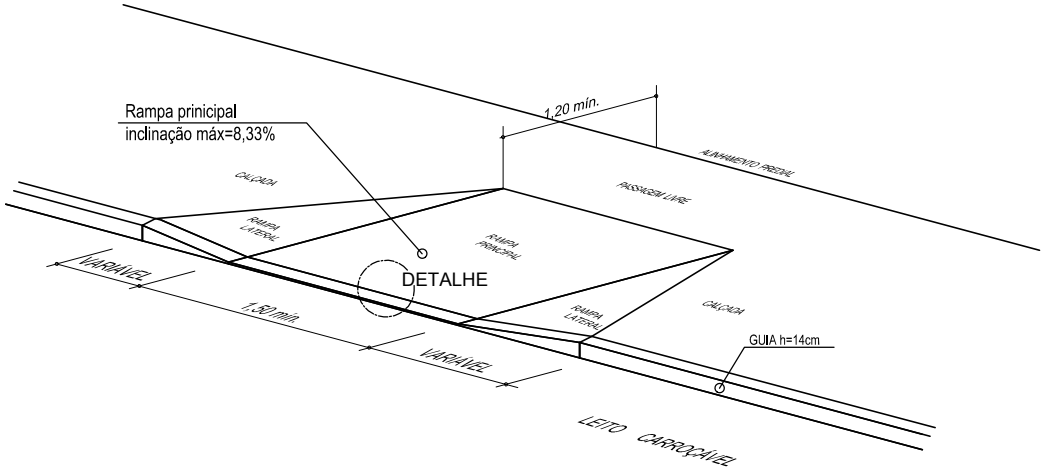

PERSPECTIVA

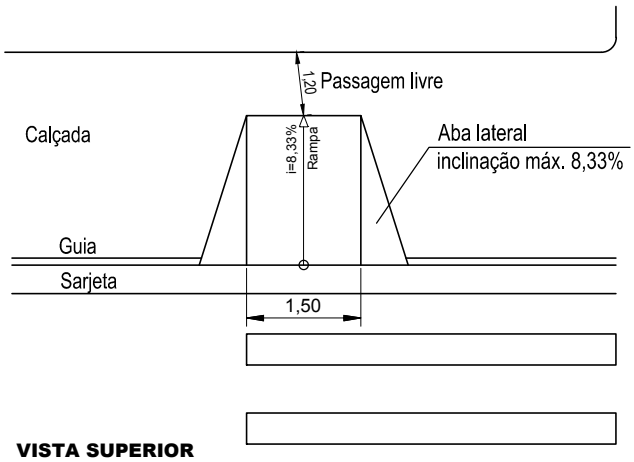

VISTA SUPERIOR

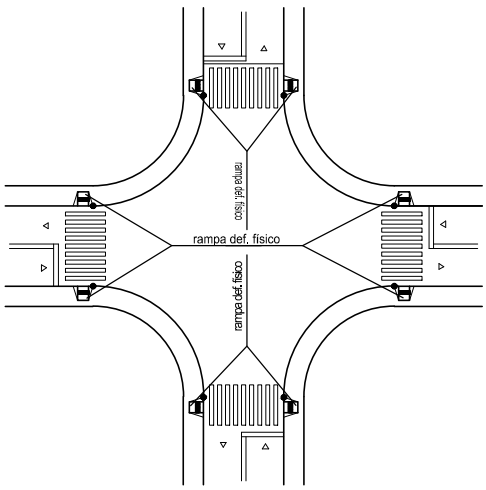

LOCALIZAÇÃO NOS CRUZAMENTOS

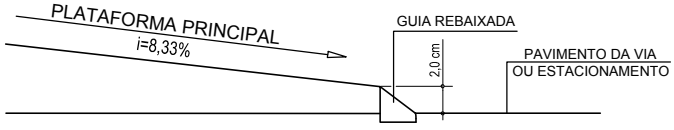

DETALHE - RAMPA DE ACESSO