


TABELA DE COTA DI DOS TUBOS			
MONTANTE	AUSANTE	COTA MONTANTE	COTA AUSANTE
11	13	743.08	742.51
13	15	740.61	739.64
15	20	739.64	738.30
20	22	737.60	737.27
22	30	737.27	736.54
30	34	736.14	734.73
34	42	734.53	733.92
42	46	733.92	733.61
47	53	733.30	732.50
53	64	732.30	731.79
64	66	731.79	731.24
66	69	731.24	728.80
69	70	728.80	728.26
10	11	744.07	743.88
12	13	743.50	742.31
8	13	741.55	741.31
3	5	742.63	742.54
5	6	742.54	741.98
6	8	741.78	741.55
4	5	743.75	743.44
46	47	733.61	733.30
45	46	736.98	734.71
40	42	736.94	735.02

TABELA DE COTA DI DOS TUBOS			
MONTANTE	AUSANTE	COTA MONTANTE	COTA AUSANTE
9	11	743.64	743.28
14	15	741.09	740.74
16	19	738.98	738.56
19	20	738.26	737.90
17	19	739.30	738.56
18	19	739.16	738.96
21	22	737.83	737.37
29	30	736.92	736.64
25	28	737.69	736.99
28	30	736.79	736.34
26	28	737.09	736.79
24	25	738.80	738.59
27	28	737.90	737.59
32	34	736.24	735.13
31	34	737.20	735.13
33	34	736.60	735.33
41	42	736.58	735.02
38	39	737.73	737.25
39	42	737.25	735.02
35	36	738.68	738.41

TABELA DE COTA DI DOS TUBOS			
MONTANTE	AUSANTE	COTA MONTANTE	COTA AUSANTE
36	39	738.41	737.25
37	39	737.98	737.25
43	45	738.01	737.48
50	52	735.39	734.87
52	53	734.37	733.20
51	52	735.41	734.87
63	64	733.54	732.19
55	56	735.49	734.83
56	60	734.63	734.32
60	62	734.32	733.93
62	64	733.43	732.39
61	62	734.24	733.73
57	58	734.78	734.62
58	60	734.62	734.52
59	60	734.96	734.62
54	56	735.00	734.83
65	66	734.22	732.14
68	69	730.42	730.10
67	69	730.19	729.83
44	45	737.78	737.48

LEGENDA PROJETO:

- REDE DE ÁGUA PLUVIAL
- BOCA DE LOBO SIMPLES
- BOCA DE LOBO DUPLA
- BOCA DE LOBO TRIPLA
- BOCA DE LOBO QUADRUPLA
- PV POÇO DE VISITA
- CX CAIXA DE PASSAGEM
- A = DIÂMETRO (mm)
- B = COMPRIMENTO DO TRECHO (m)
- C = DECLIVIDADE (m/m)
- PVE REDE DE ESGOTO EXISTENTE

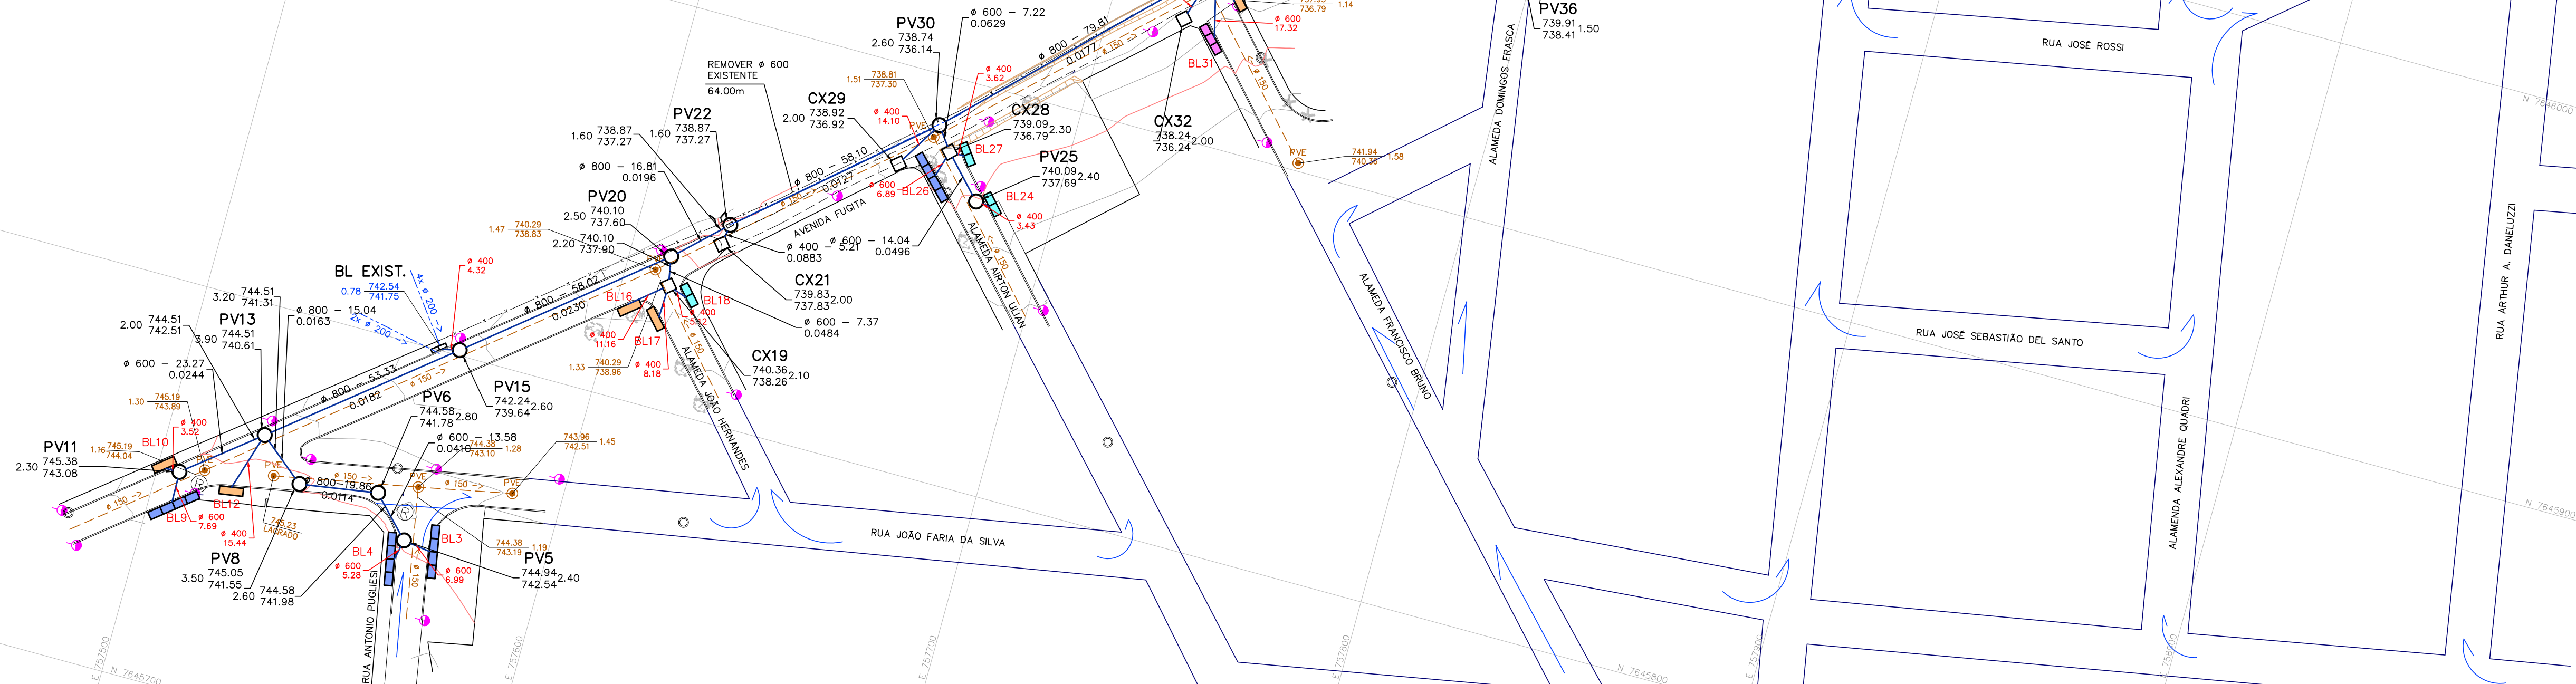

PREFEITURA MUNICIPAL
DE MONTE ALTO

SRA. SILVIA APARECIDA MEIRA
PREFEITA MUNICIPAL

RESERVADO PARA APROVAÇÕES

0	EMISSION INICIAL	18/03/15
REVISÃO	MODIFICAÇÃO	DATA
CAVALARI		
ENGENHARIA E TOPOGRAFIA		
RUA CANDIDO CARNEIRO, 292 - SANTA CRUZ		
CEP 15014-200 - SÃO JOSÉ DO RIO PRETO - SP		
TEL: (17) 3534-4041 - WEBSITE: www.cavalari.com.br		
E-MAIL: cavalari@cavalari.com.br		
AUTOR DO PROJETO		WALTER LUIZ CAVALARI
		CREA-SP 0.601.655.488
CLIENTE	PREFEITURA MUNICIPAL DE MONTE ALTO	DATA
OBRA	DRENAGEM SUPERFICIAL - GALERIAS DE ÁGUAS PLUVIAIS	MAR/15
LOCAL	AVENIDA FUGITA - MONTE ALTO - SP	ESCALA
ASSUNTO	PROJETO EXECUTIVO PLANTA	INDICADAS
		DESENHO
		MARCELO
		REVISÃO
		0
		02