




PLANTA DOS PVs
P/ TUBOS DE 600mm
ESCALA 1 : 50

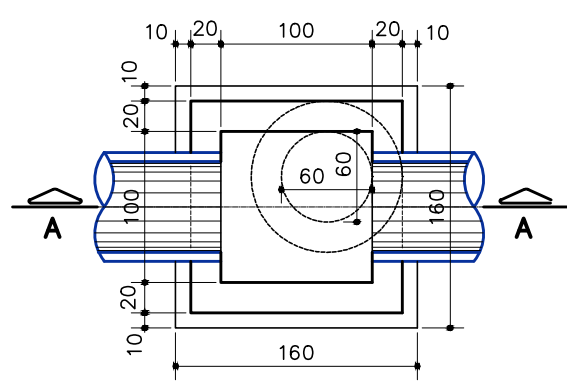

PLANTA DOS PVs
P/ TUBOS DE 800mm
ESCALA 1 : 50

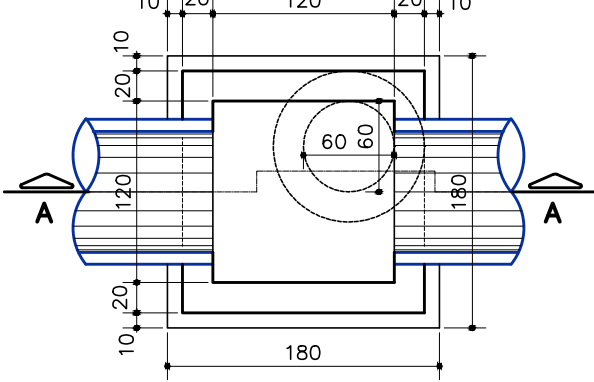


PLANTA DOS PVs
P/ TUBO DE 1000mm
ESCALA 1 : 50

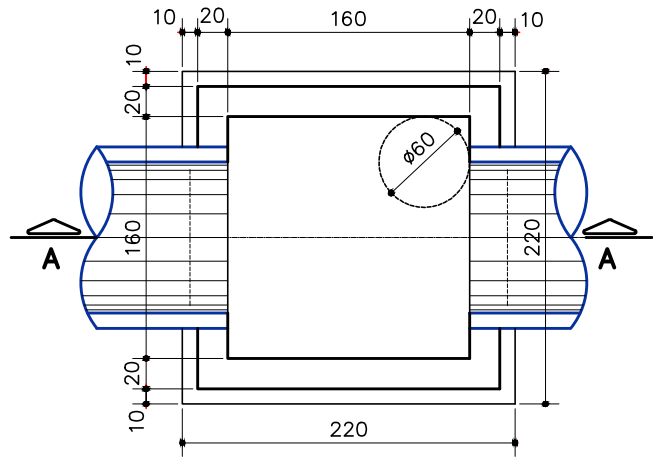


CX47

PLANTA
ESCALA 1 : 50

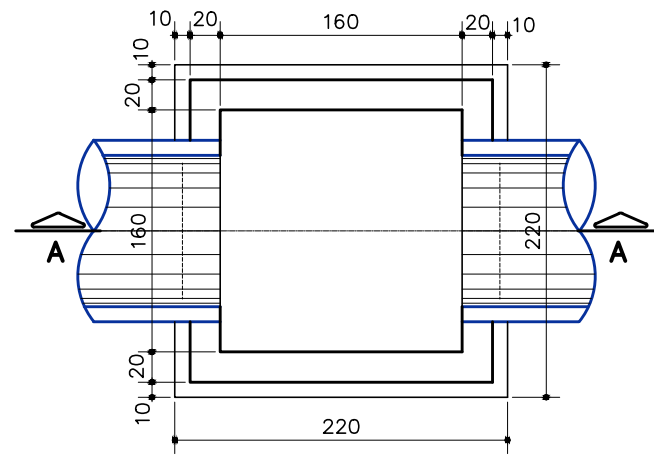


CX19, CX28, CX56, CX60

PLANTA
ESCALA 1 : 50

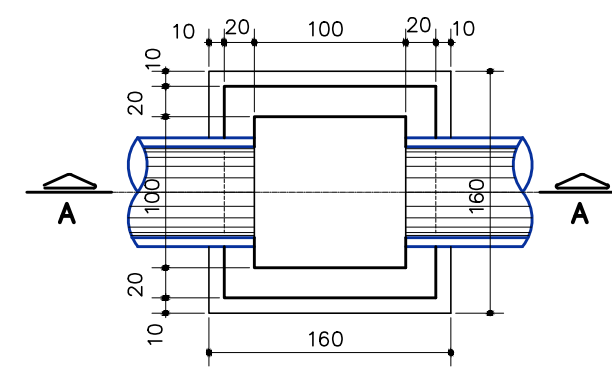


CORTE A-A

ESCALA 1 : 50

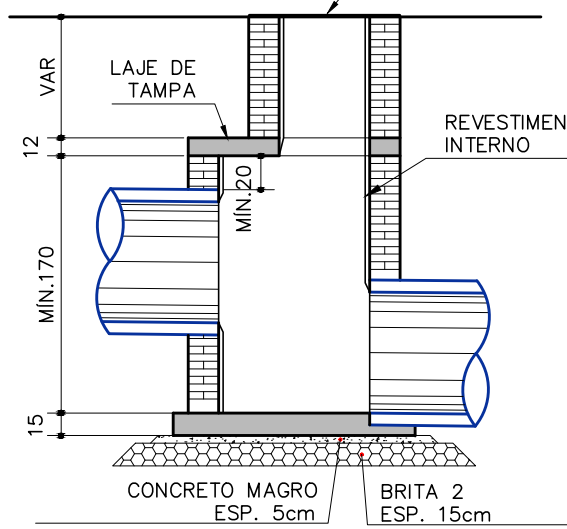


CORTE A-A

ESCALA 1 : 50

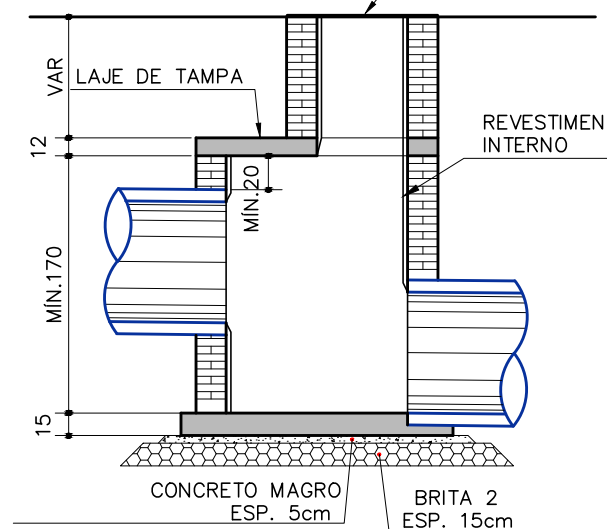


CORTE A-A

ESCALA 1 : 50

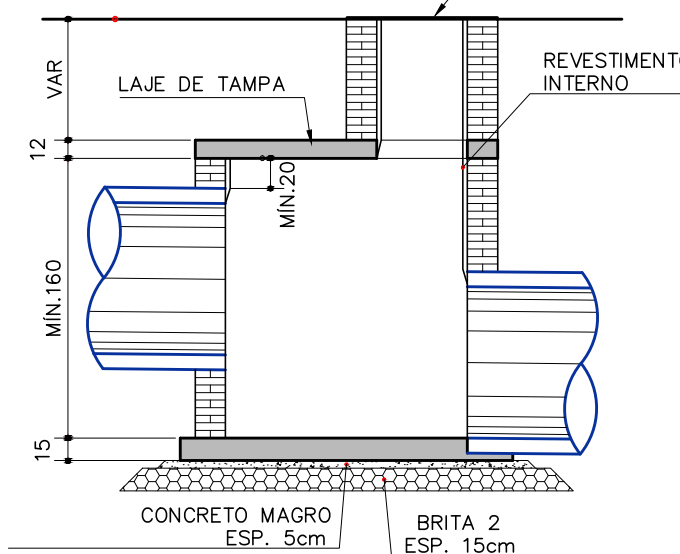


CORTE A-A

ESCALA 1 : 50

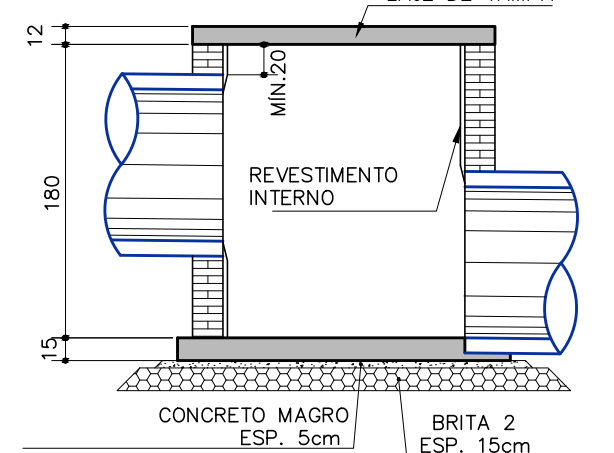


CORTE A-A

ESCALA 1 : 50

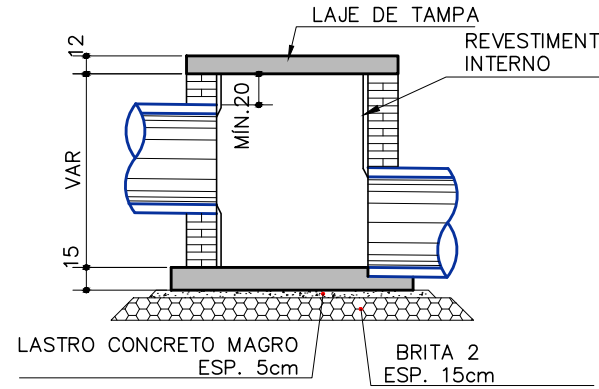


LAJE DE FUNDO

ESCALA 1 : 30

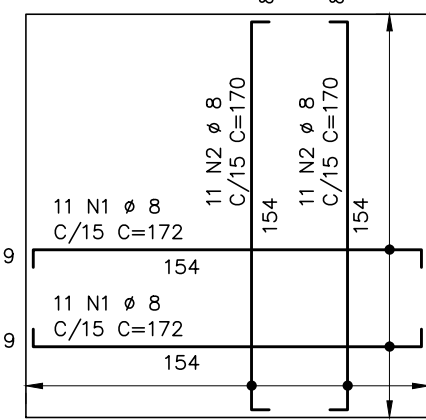


LAJE DE FUNDO

ESCALA 1 : 30

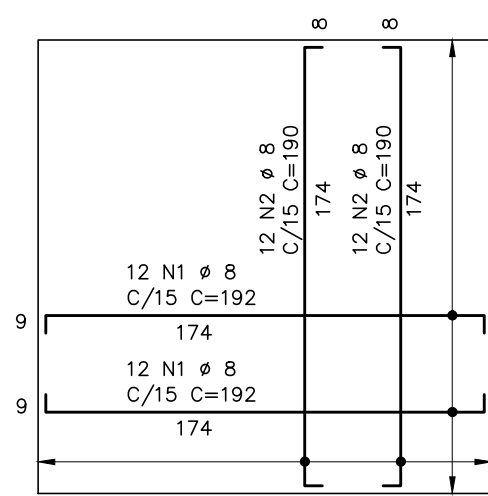



LAJE DE FUNDO

ESCALA 1 : 30

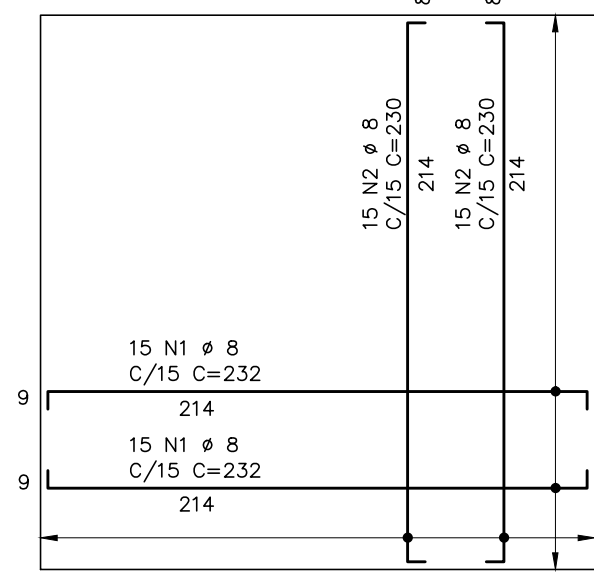


LAJE DE FUNDO

ESCALA 1 : 30

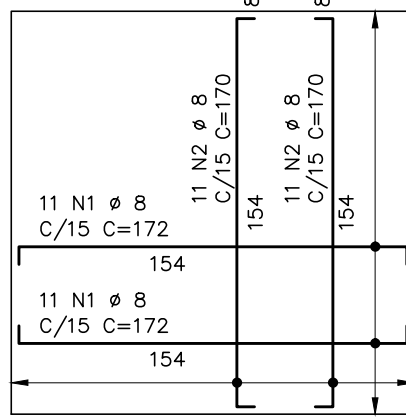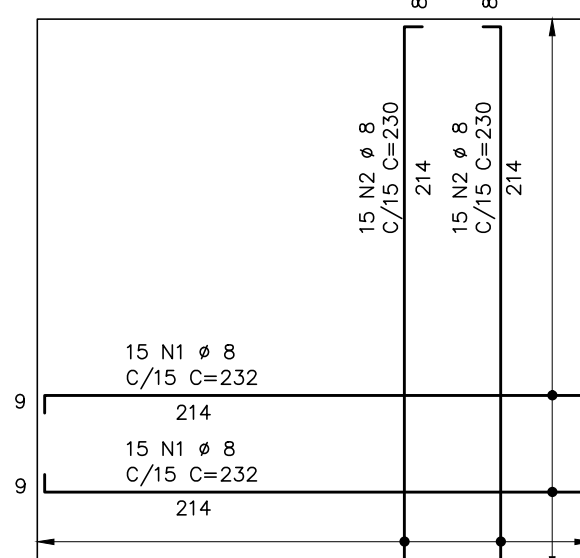


LAJE DE TAMPA

ESCALA 1 : 30

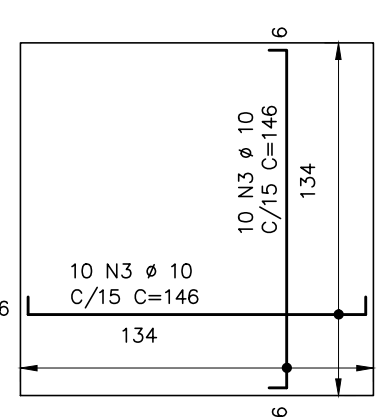


LAJE DE TAMPA

ESCALA 1 : 30

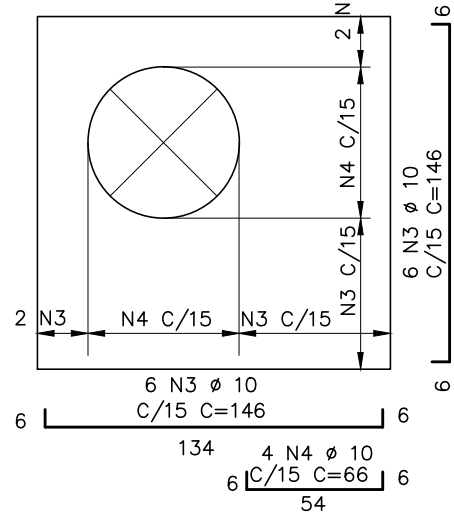


LAJE DE TAMPA

ESCALA 1 : 30

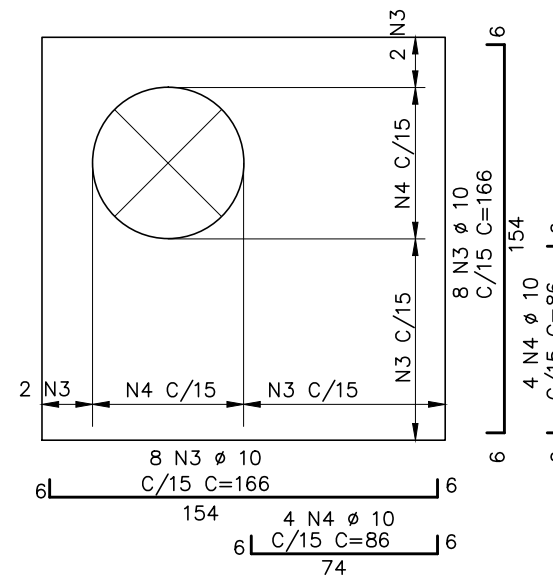


LAJE DE TAMPA

ESCALA 1 : 30

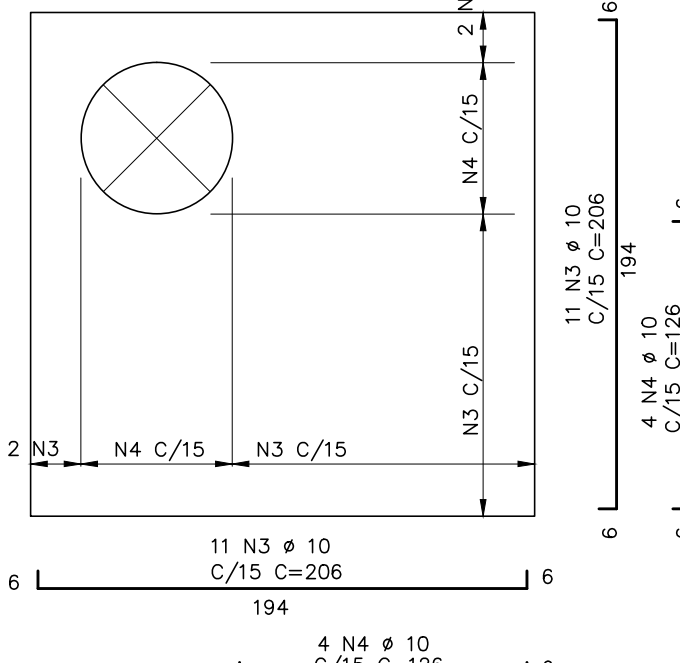


LAJE DE TAMPA

ESCALA 1 : 30

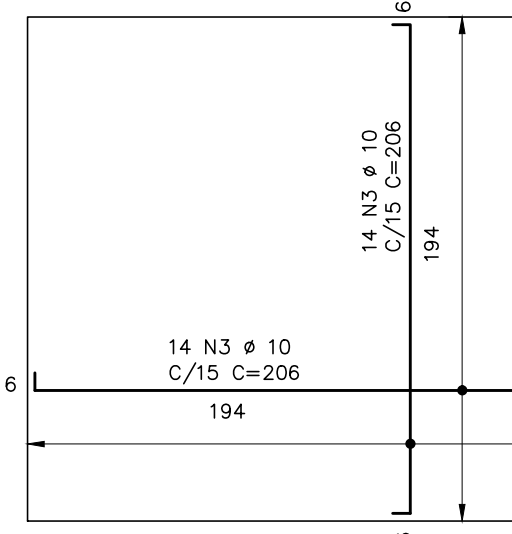


CX21, CX29, CX32, CX67, CX68

PLANTA
ESC. 1: 50

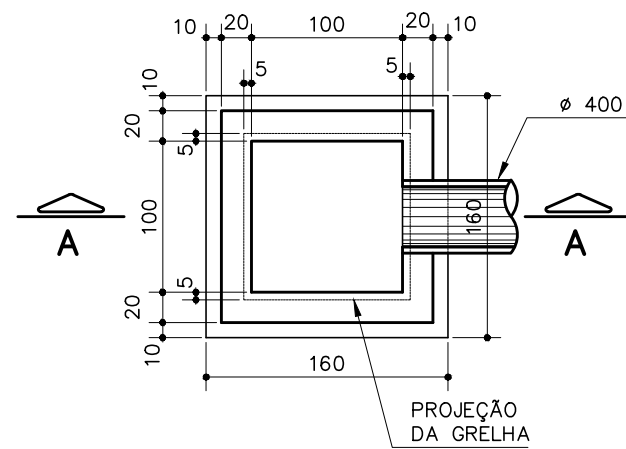


DETALHE DA GRELHA

ESC. 1: 50

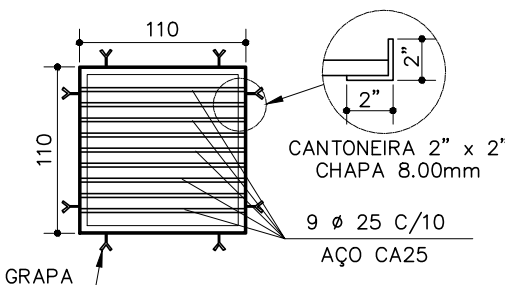


CORTE A-A

ESC. 1: 50

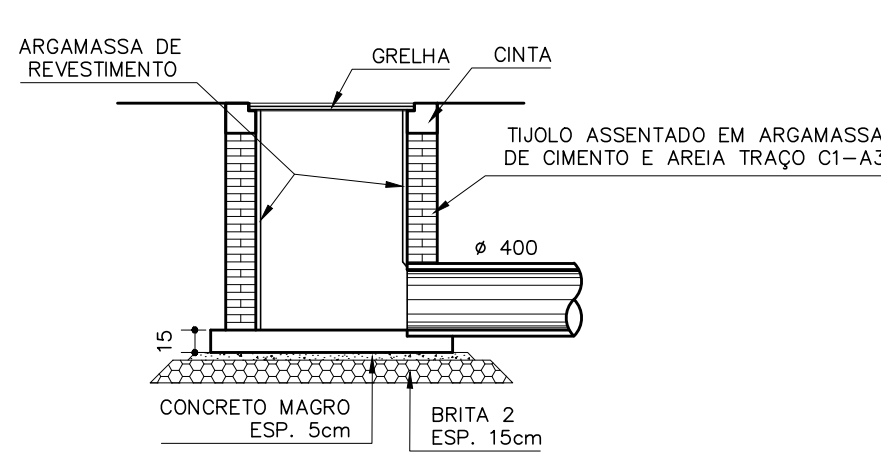


LAJE DE FUNDO

ESCALA 1 : 30

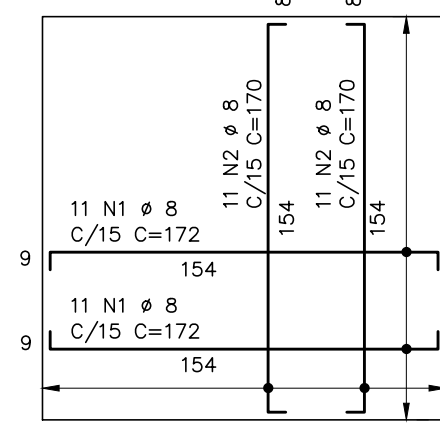

ARMADURA DA CINTA (4x)

ESC. 1: 12,5

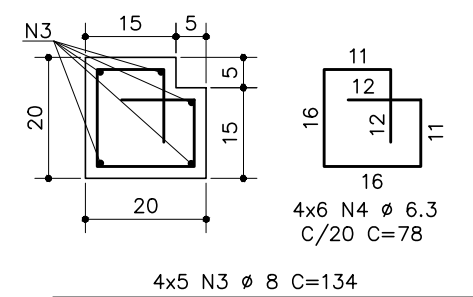

NOTAS:

- 1 - DIMENSÕES EM CENTÍMETROS;
- 2 - CONCRETO ESTRUTURAL CLASSE C20 ($f_{ck}=20$ MPa);
- 3 - CONCRETO MAGRO CLASSE C10 ($f_{ck}=10$ MPa);
- 4 - RECOBRIMENTO DA ARMADURA: 3,0cm;
- 5 - ALVENARIA DE TIJOLOS MACIÇOS 1 VEZ, ASSENTADOS E REVESTIDOS COM ARGAMASSA DE CIMENTO E AREIA TRAÇO 1:3.

PREFEITURA MUNICIPAL
DE MONTE ALTO

SRA. SILVIA APARECIDA MEIRA
PREFEITA MUNICIPAL

RESERVADO PARA APROVAÇÃO

0	EMISSÃO INICIAL	20/03/15
REVISÃO	MODIFICAÇÃO	DATA

CAVALARI
ENGENHARIA E TOPOGRAFIA
RUA: EDUARDO GABRIEL, 192 - SANTA CRUZ
CEP: 15014-200 - RUA ROSE RUI NO FRETTO - SP
TEL: (11) 3751-1000 - 0800-0000000
E-MAIL: cavalar@cavalari.com.br

AUTOR DO PROJETO

WALTER LUIZ CAVALARI
CREA-SP: 0.601.655.488

CLIENTE	PREFEITURA MUNICIPAL DE MONTE ALTO	DATA	MAR/15	FOLHA
OBRA	DRENAGEM SUPERFICIAL - GALERIAS DE ÁGUAS PLUVIAIS	ESCALA	INDICADAS	
LOCAL	AVENIDA FUGITA - MONTE ALTO - SP	DESENHO	ENG. BRUNO	
ASSUNTO	PROJETO EXECUTIVO DETALHES DAS CAIXAS E POÇOS DE VISITA	REVISÃO	0	

03