




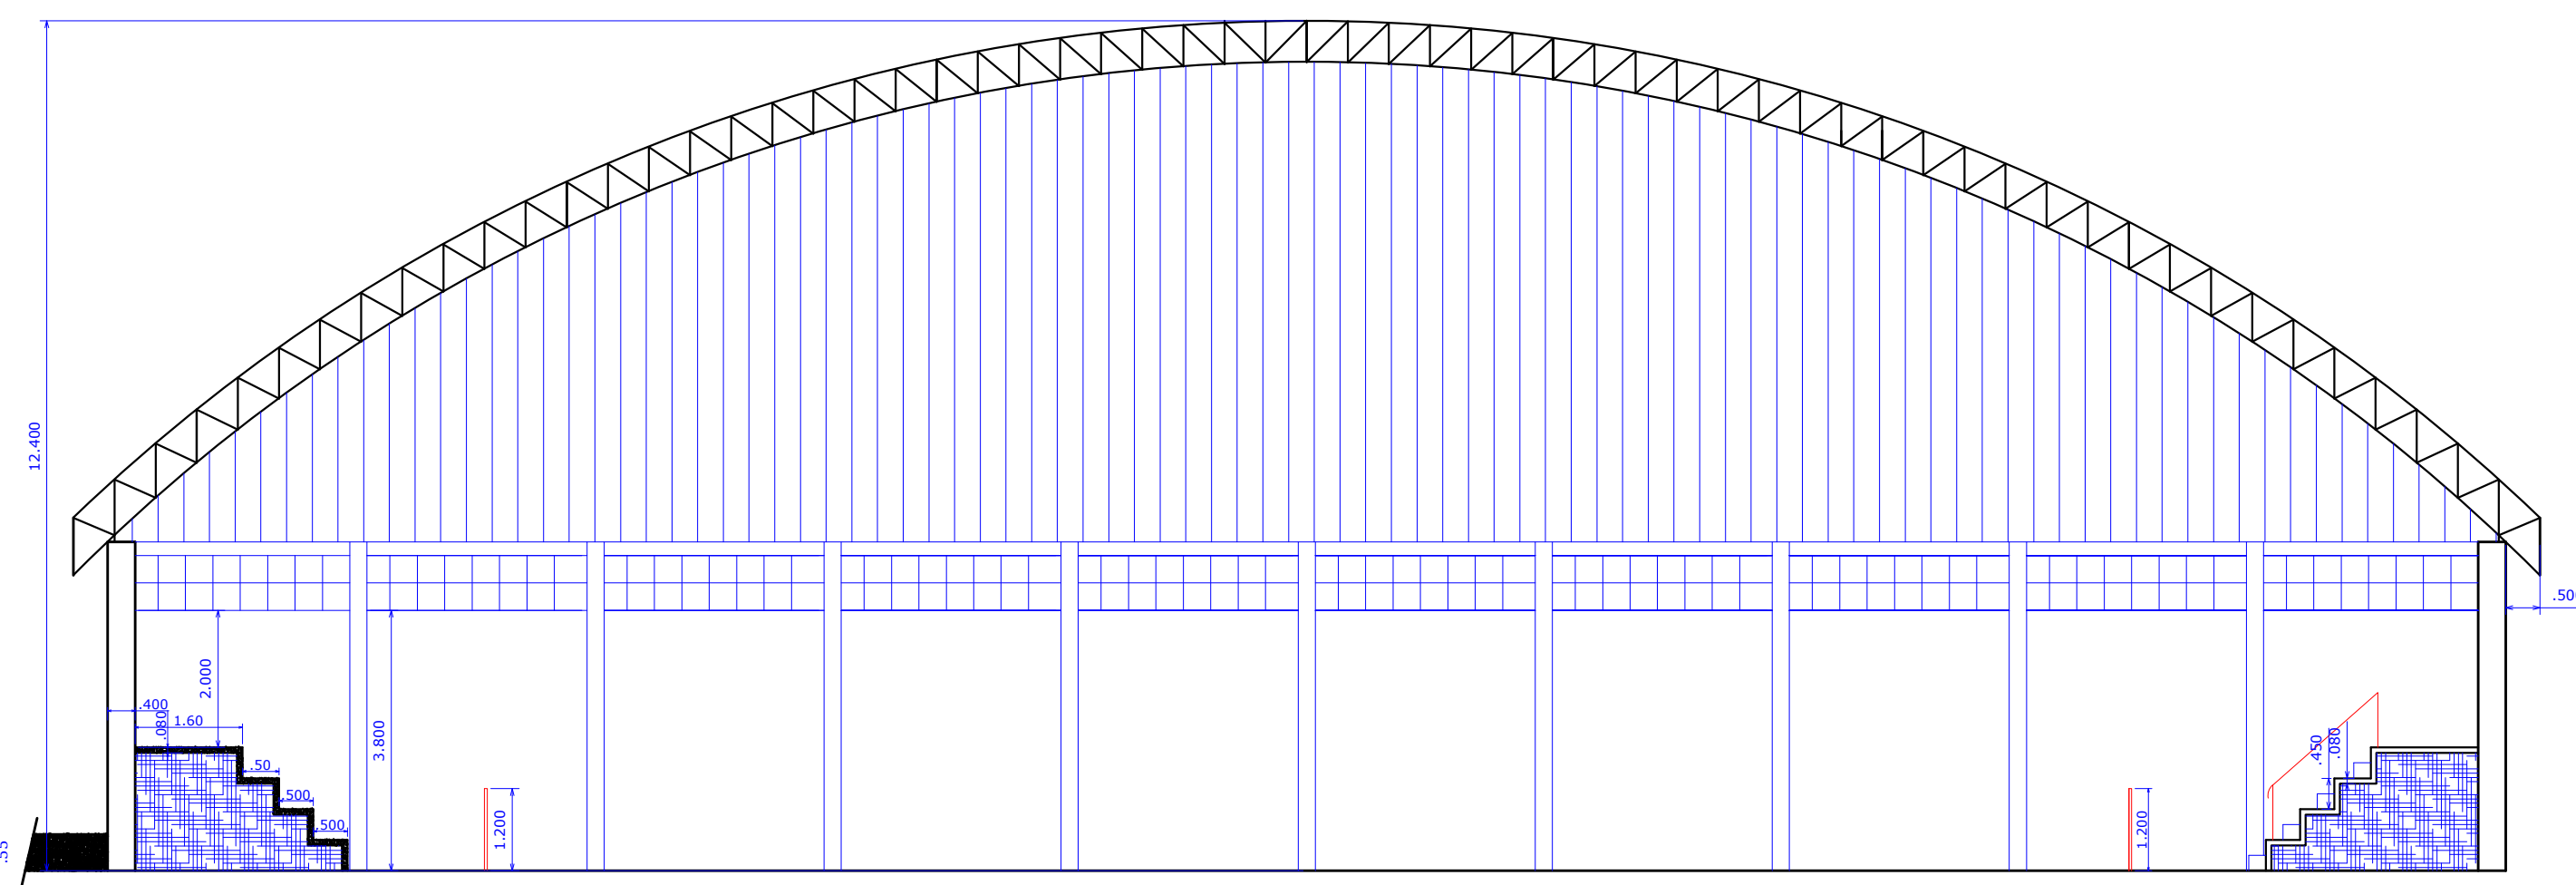


CORTE AB

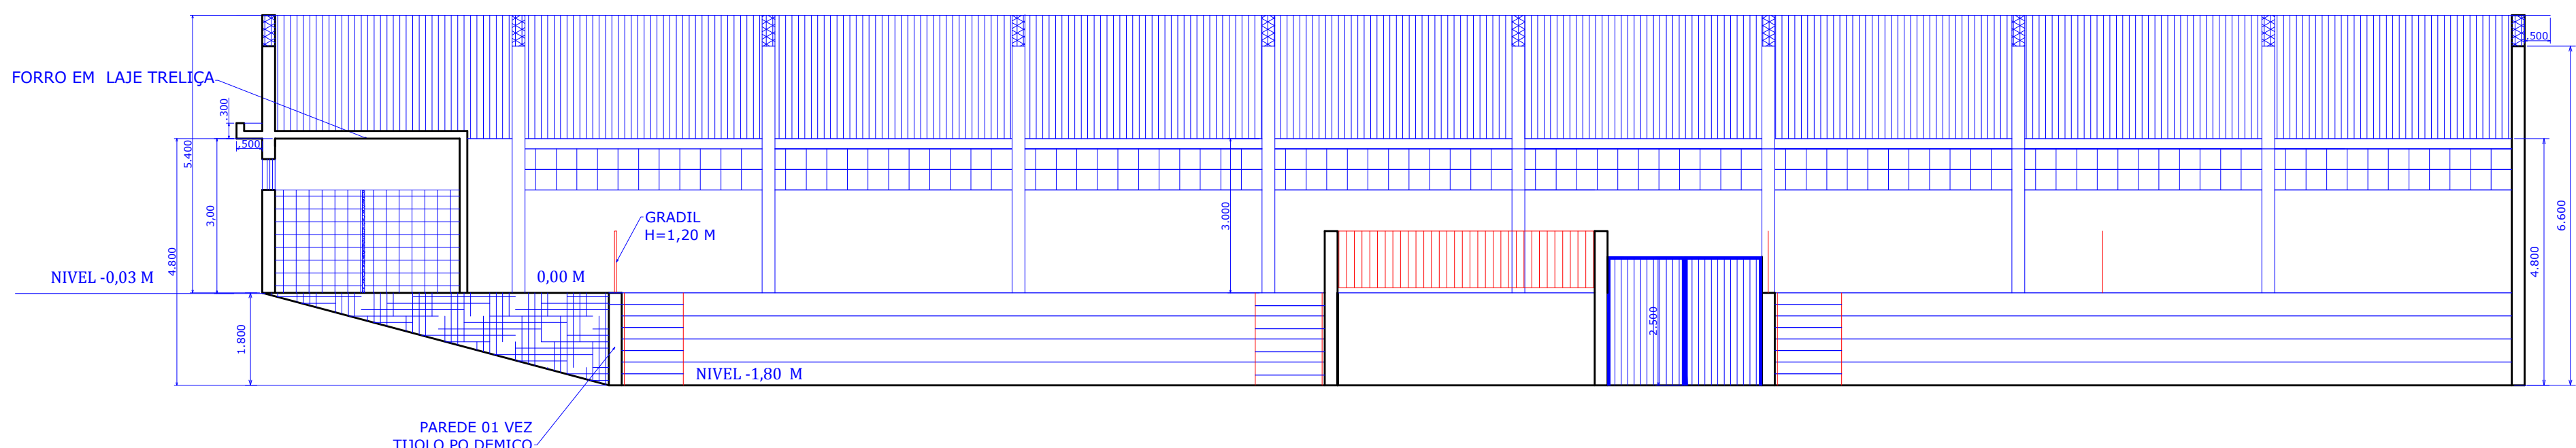

CORTE CD

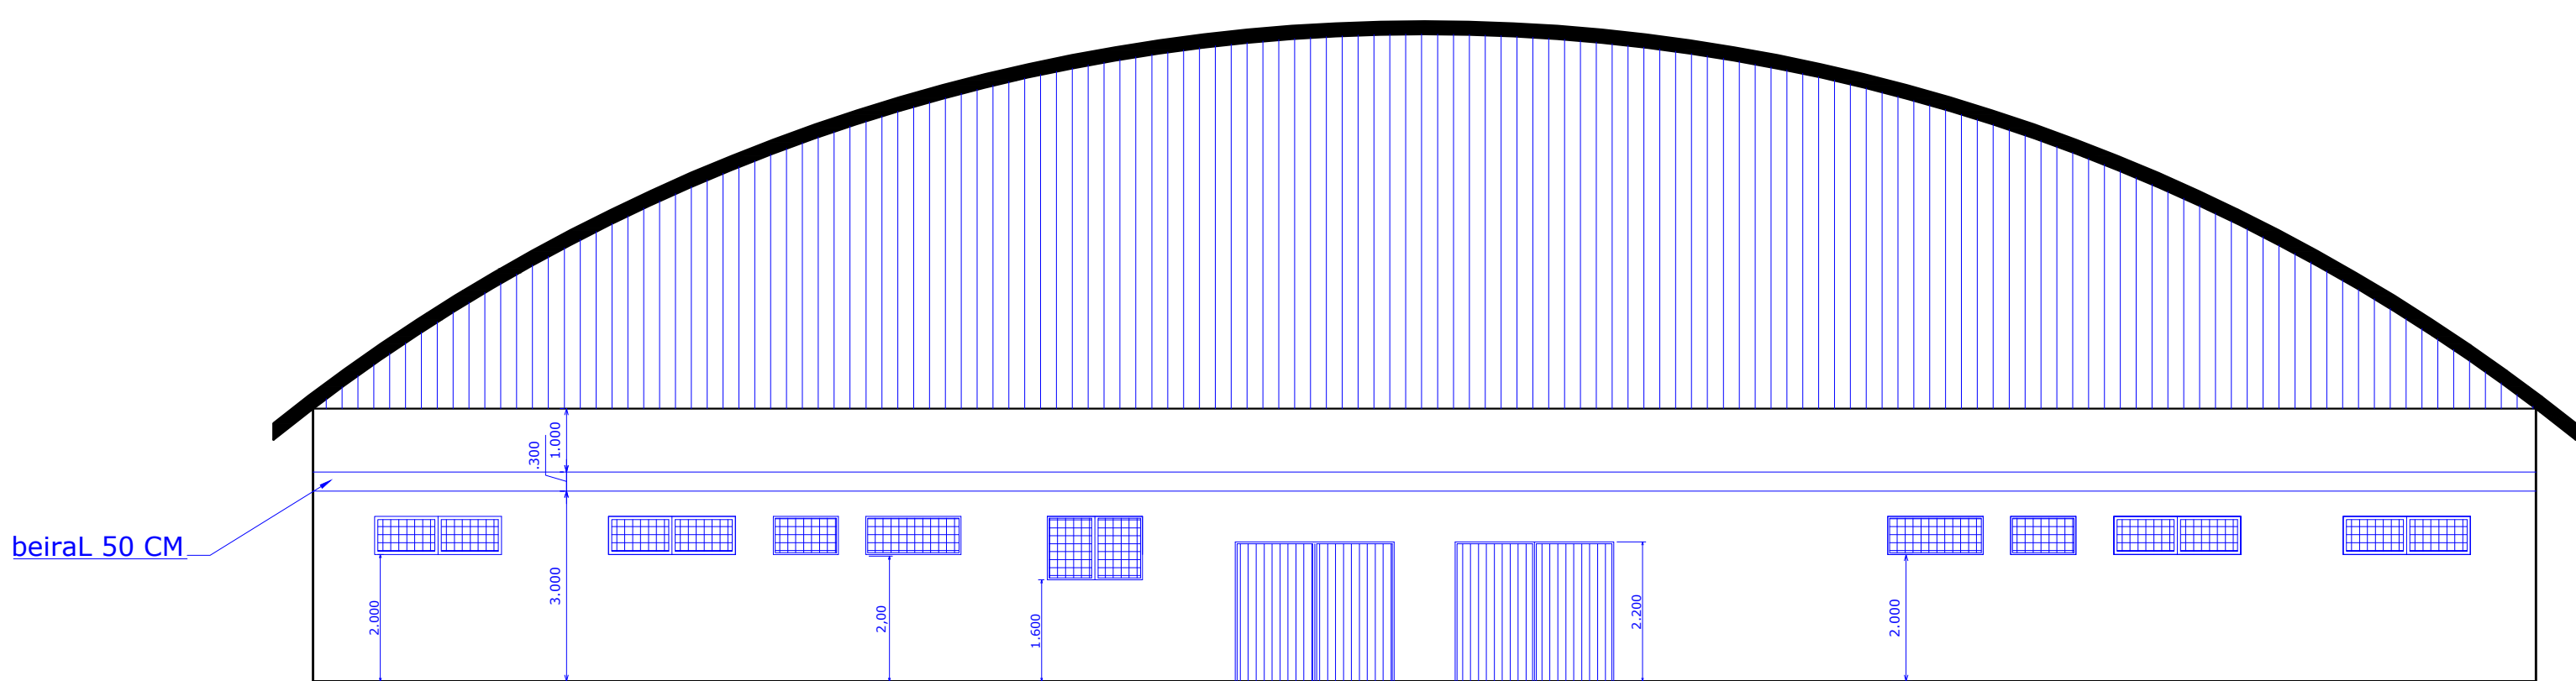

FACHADA FRONTAL

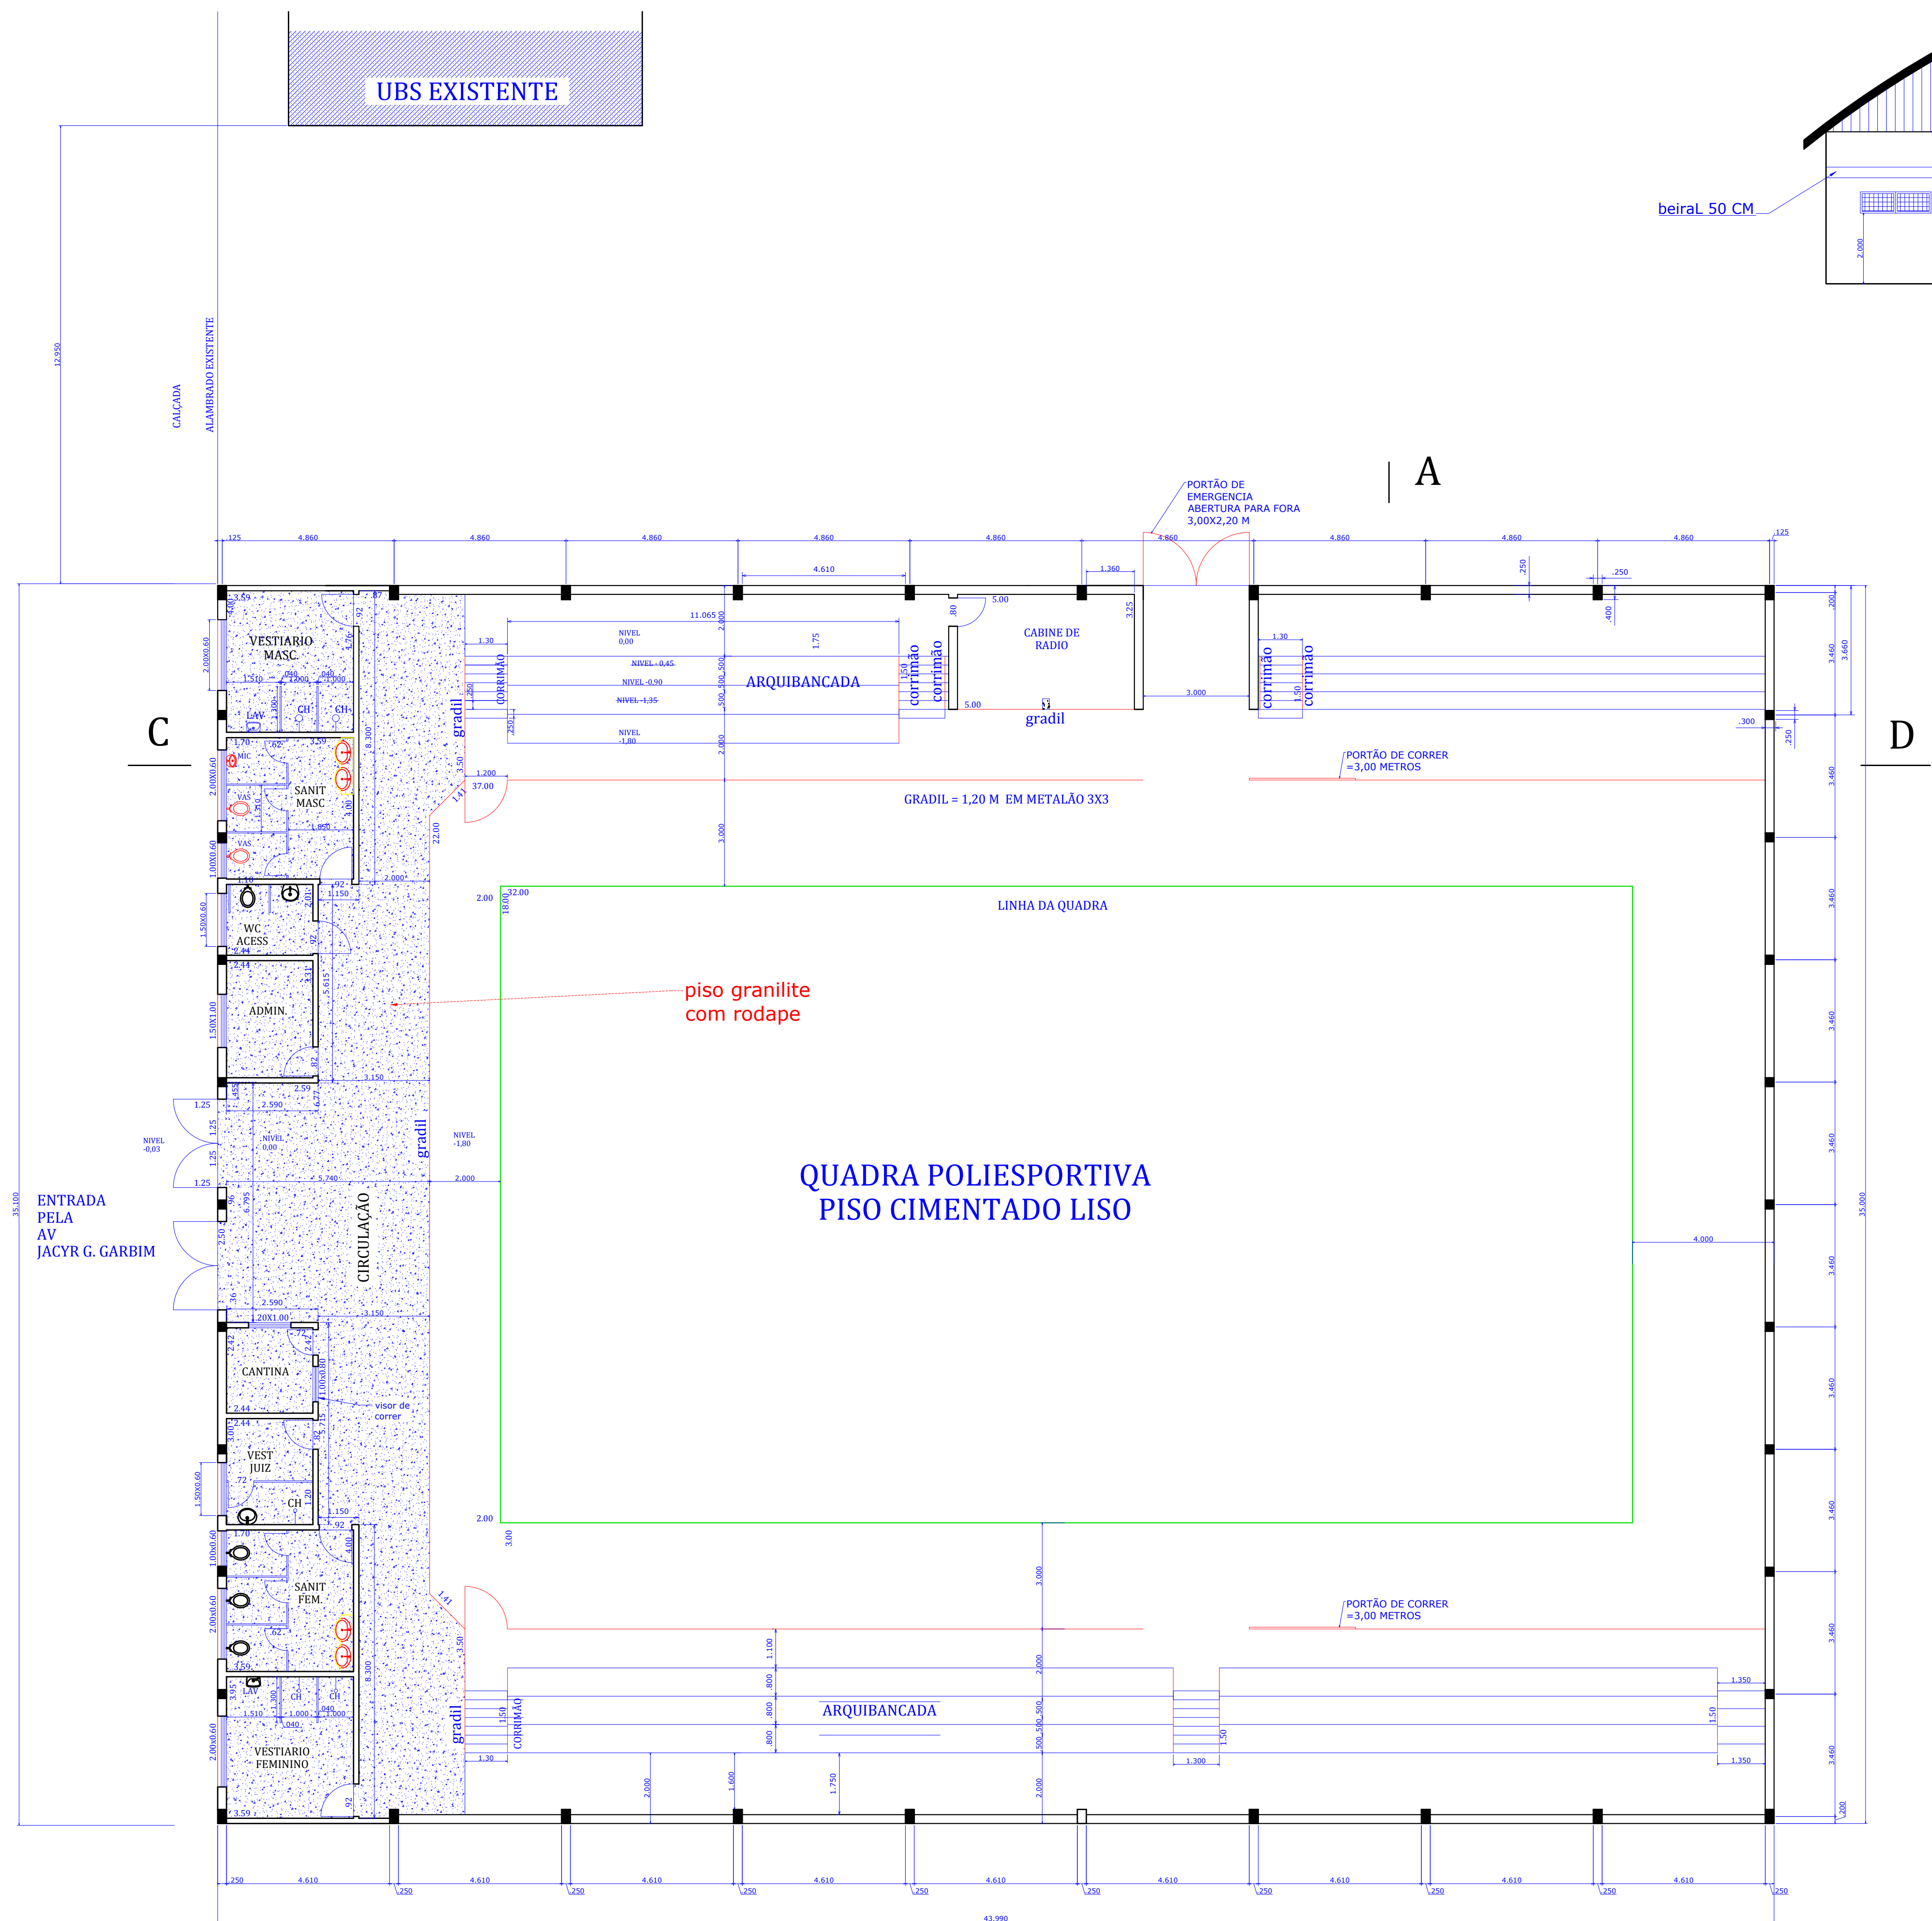

PLANTA BAIXA

AREA TERRENO 12.948,00 M²
AREA DE COBERTURA COM BEIRAL DE 50 CM
38,00 X 44,99 METROS = 1.709,62 M²
FECHAMENTO VERTICAL 04 FACES
AREA = 550,00 M²

PROJETO COMPLETO DE UM GINASIO DE ESPORTES	FOLHA 01
3ª ETAPA e final DA CONSTRUÇÃO DE UM GINASIO POLIESPORTIVO	
OBJETO	
PREFEITURA MUNICIPAL DE MONTE ALTO	
PROPOSTA	
AVENIDA JACYR GERMANO GARBIM Nº 71 - JD BELA VISTA PALMO B	
LOCAL	
1/100	MONTE ALTO SP.
ESCALA	LEGENDA
AREA CONSTRUÇÃO 1.540,25 M2	
PREFEITA MUNICIPAL SILVIA APARECIDA MEIRA	
JAIR DURAN ENC. CIVIL CREA 0001409640 ART: 92221220160341624 ART: 92221220161055998	