


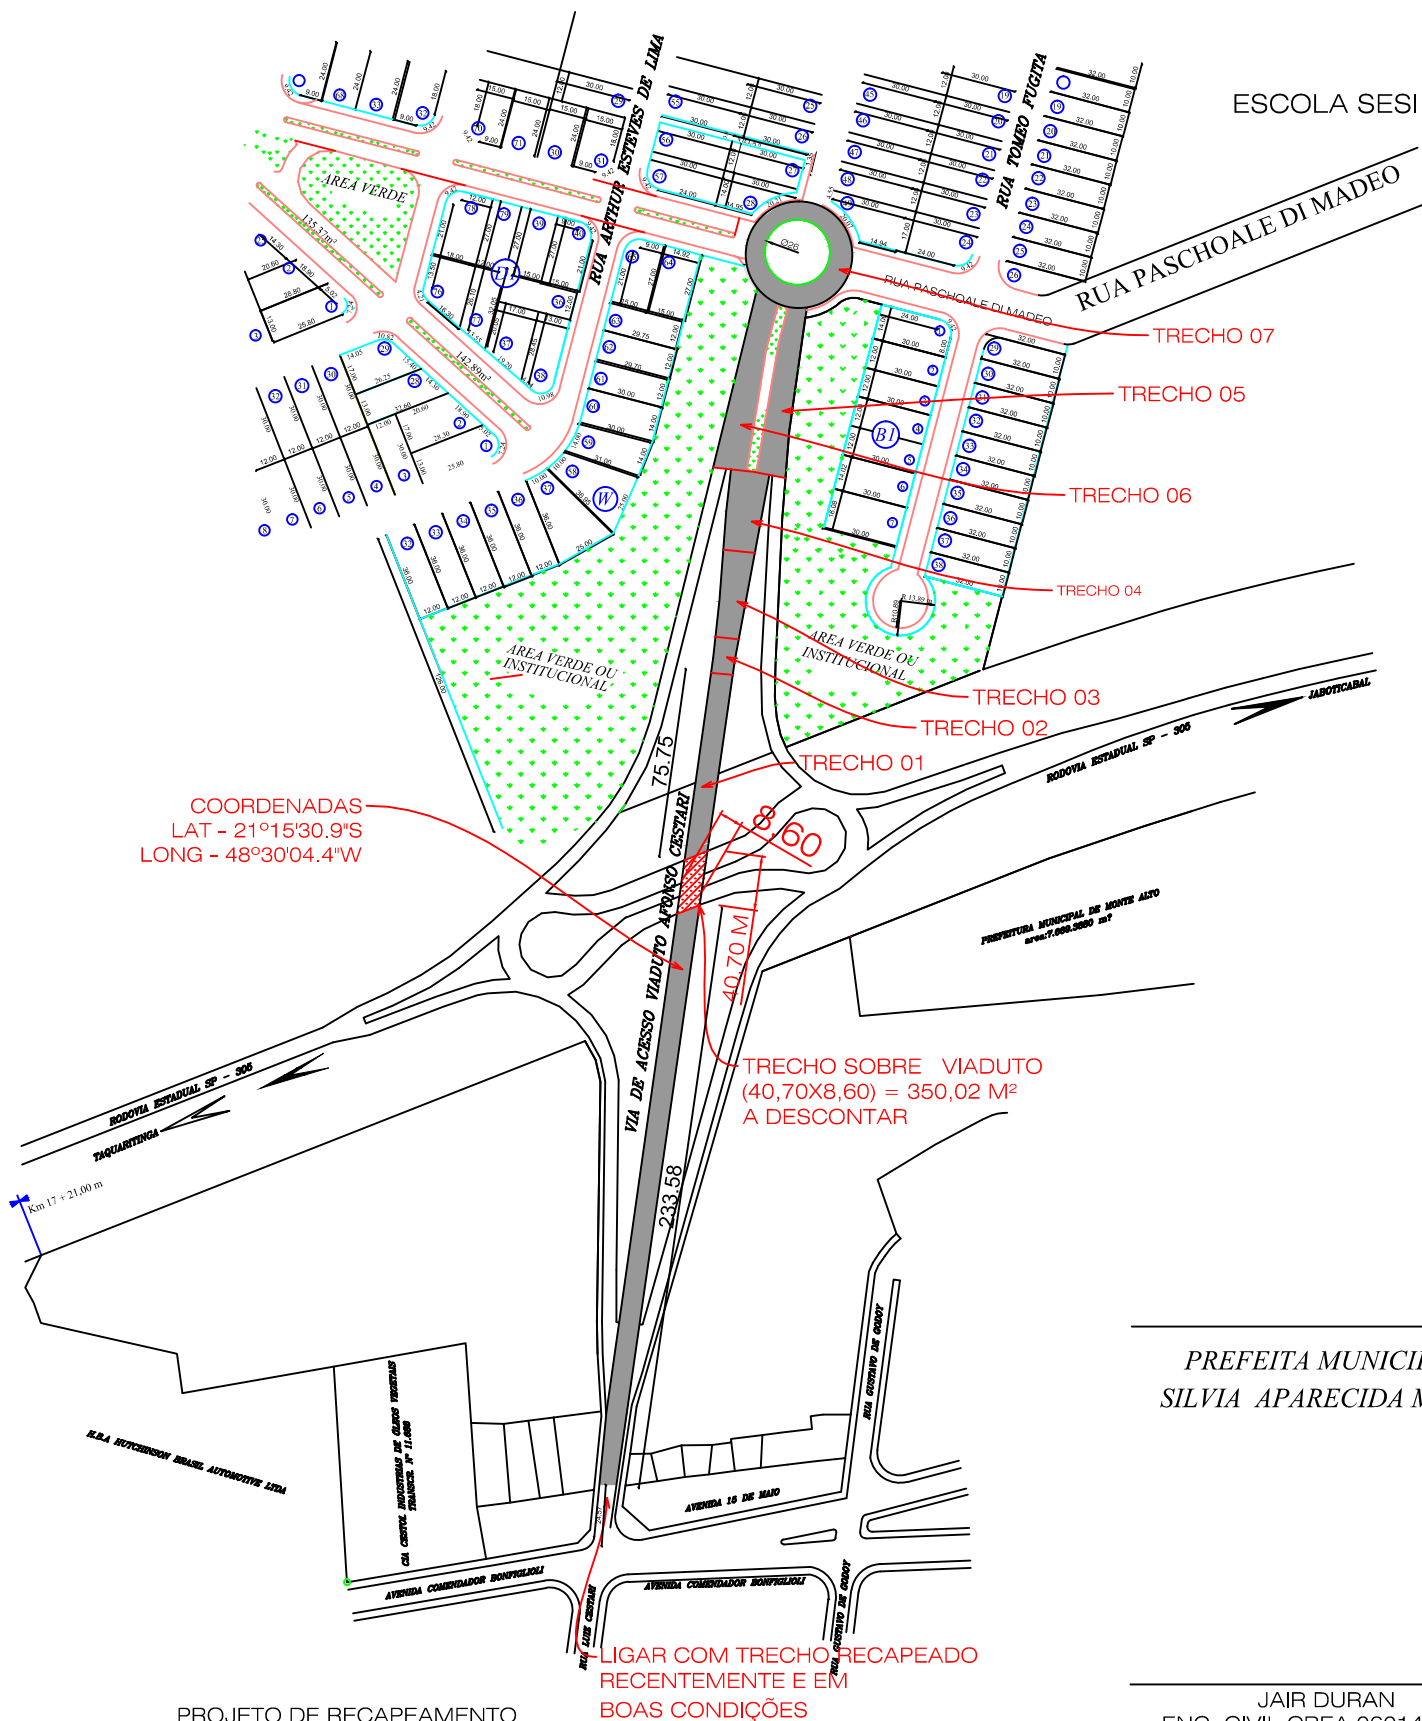

PROJETO DE RECAPEAMENTO

PREFEITA MUNICIPAL
SILVIA APARECIDA MEIRA

JAIR DURAN
ENG. CIVIL CREA 0601409640
ART Nº 92221220161214952