

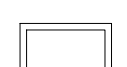

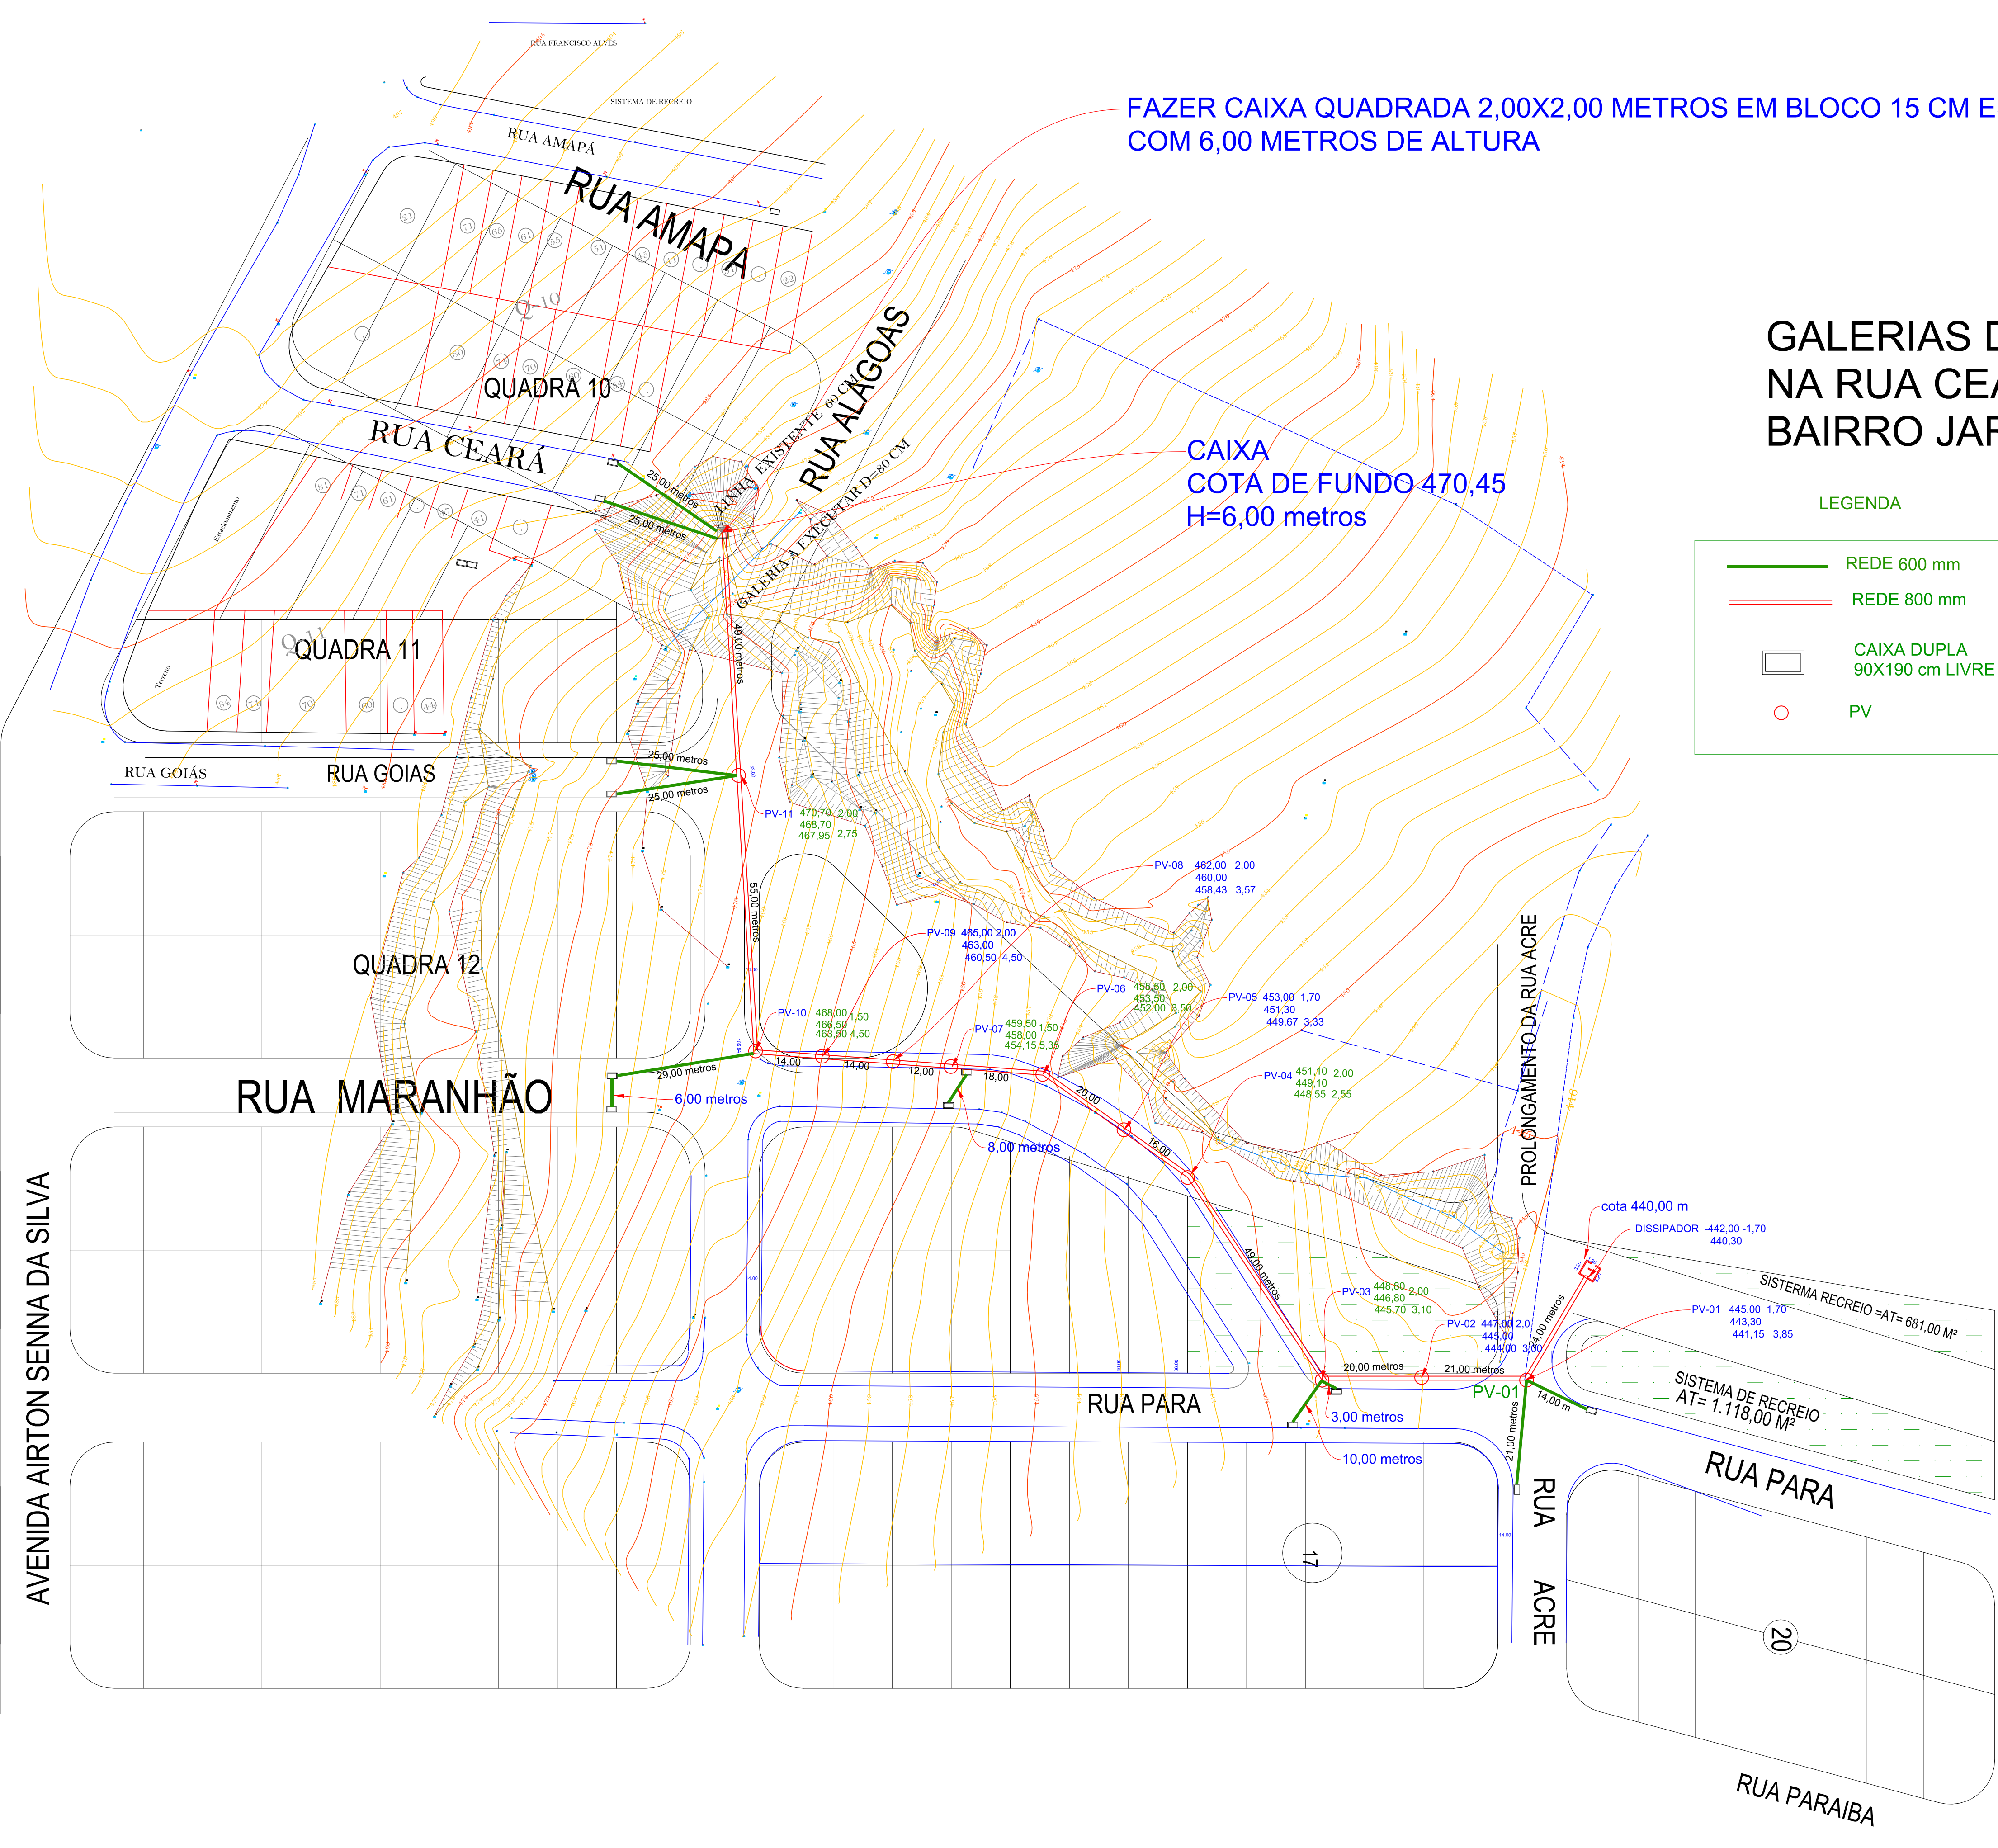
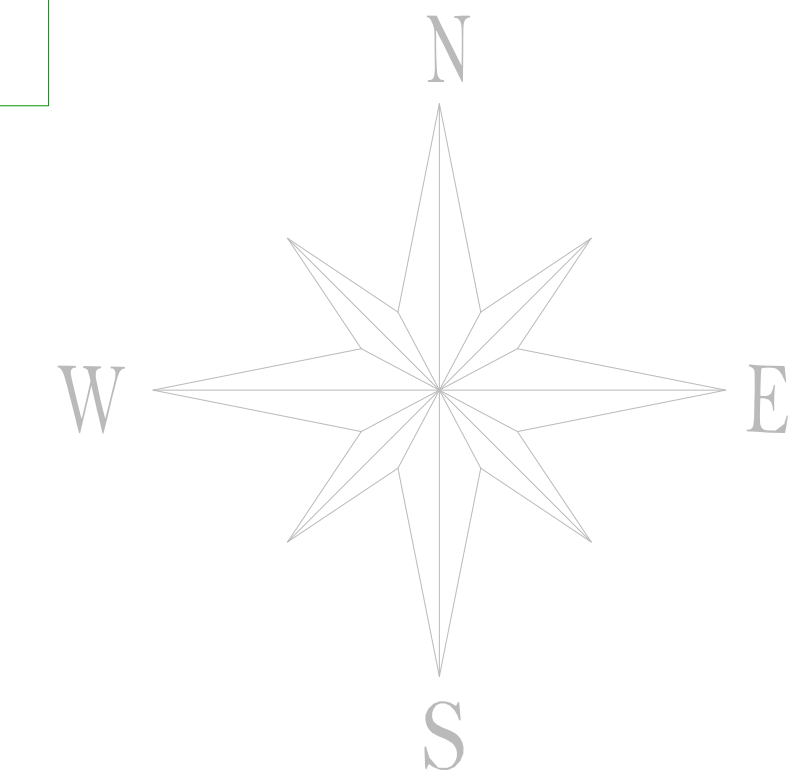


FAZER CAIXA QUADRADA 2,00X2,00 METROS EM BLOCO 15 CM ESTRURAL  
COM 6,00 METROS DE ALTURA

## GALERIAS DE AGUAS PLUVIAIS NA RUA CEARA BAIRRO JARDIM PAULISTA

### LEGENDA

	REDE 600 mm
	REDE 800 mm
	CAIXA DUPLA 90X190 cm LIVRE
	PV



PREFEITURA MUNICIPAL DE MONTE ALTO SP  
GALERIAS DE AGUAS PLUVIAIS  
FUNDO DA RUA CEARA JD PAULISTA

312,00 TUBOS DE Ø 800 MM ARMADO CA-01  
191,00 TUBOS DE Ø 600 ARMADO CA-01  
06 PV D= 1,50 H= 2,50 METROS  
01 CAIXA DE LIGAÇÃO 2,00X2,00 H= 6,00 METROS  
01 ALA EM CONCRETO ARMADO  
12 CAIXA DUPLA MEDINDO 90X1,90 LIVRE H =1,50 m

JAIR DURAN  
ENG CIVIL CREA 0601409640  
ART Nº 92221220131161317  
ART Nº 28027230171889407

ESCALA 1/500