


Simulação da Quadra sem escala




Simulação da Quadra sem escala

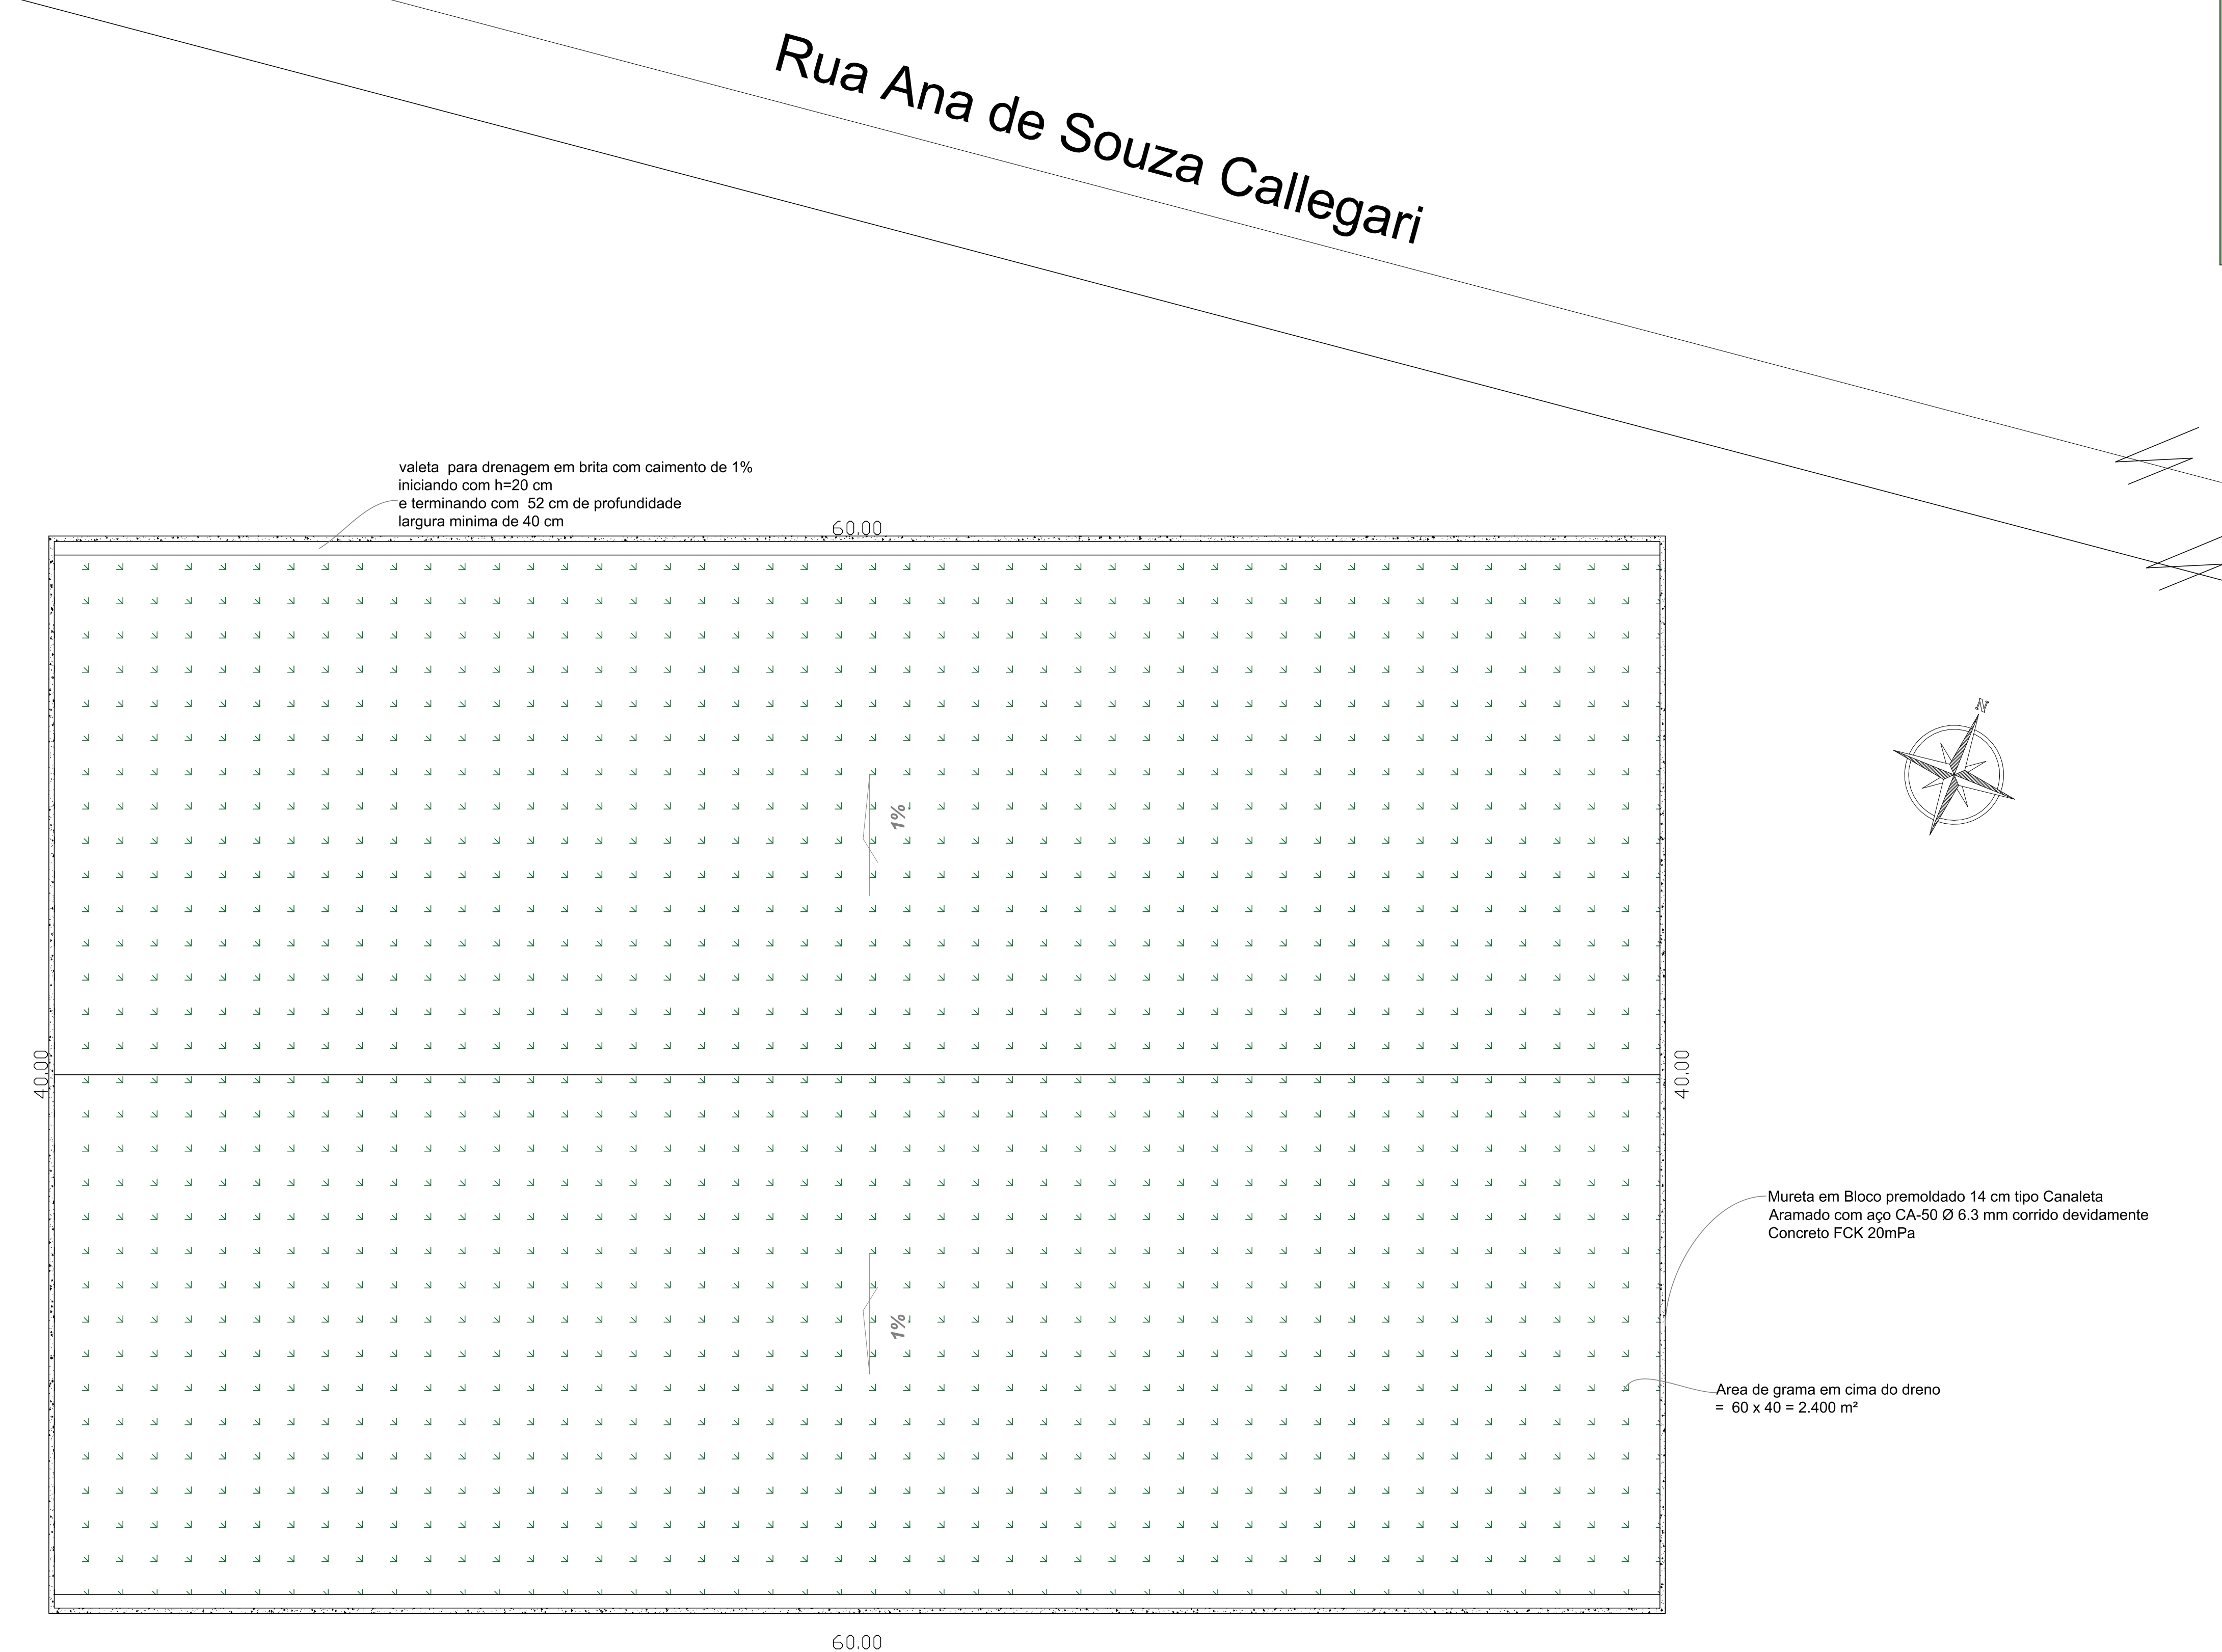

# Projeto Arquitetônico

Folha 02/02

Assunto:	Quadra de Futebol Society	
Local:	Rua Ana de Souza Callegari, s/nº. Sistema de Lazer 02	
Proprietário:	Prefeitura Municipal de Monte Alto	
Matrícula:	Escala:	Jardim Vera Cruz
38.037	1:200	Monte Alto

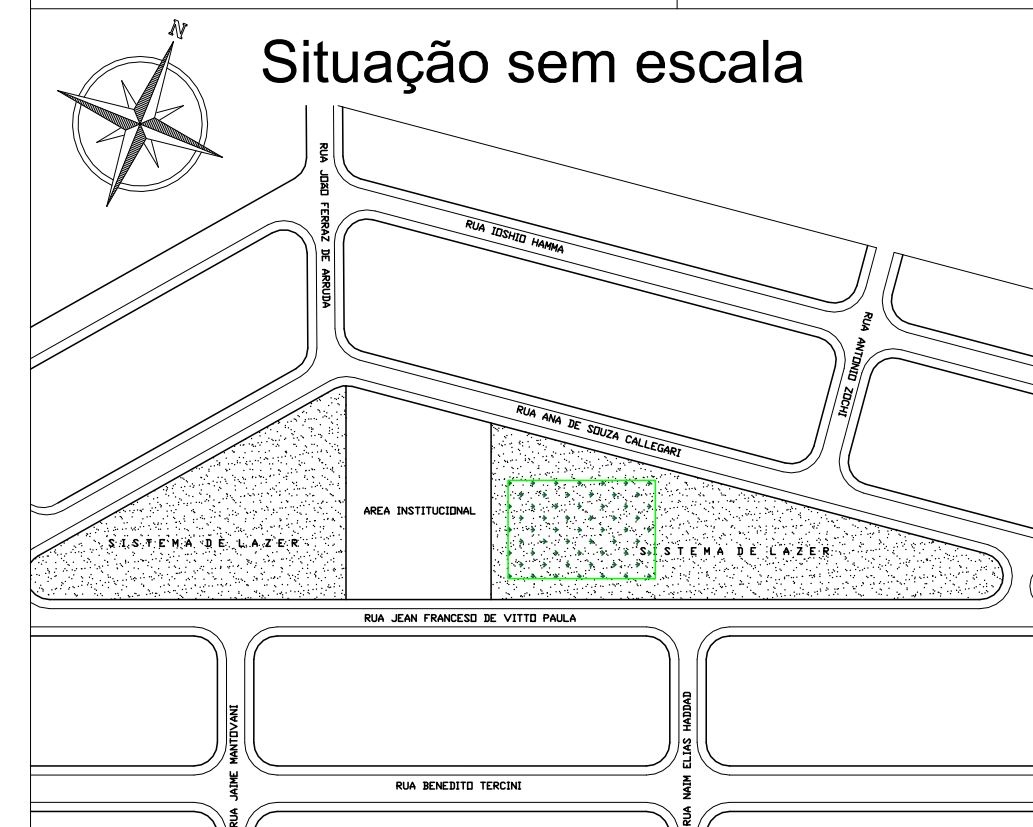

PROPRIETÁRIO  
 Prefeitura Municipal de Monte Alto  
 CNPJ: 51.816.247/0001-11  
 João Paulo de Camargo Victorio Rodrigues  
 Prefeito de Monte Alto SP  
 CPF nº. 019.880.816-66

Quadro de Área:

Área do Terreno .....	8.192,22 m²
Área da Quadra .....	2.400,00 m²
Área Livre.....	5.792,22 m²

AUTOR E RESP. TÉCNICO  
 Werlington Luiz Colatrelo  
 Arquiteto e Urbanista  
 Cau: A16870-0  
 RRT: 6793115