



CAIXILHOS	DIMENSÕES (m)	PORTAS	DIMENSÕES (m)	MATERIAL	SISTEMA DE ABERTURA
C E	existente e permanente	PE	existente e permanente		
C 1	1.50 x 1.00 / 1.00 / 1.00	P 1	0.80 x 2.50	inox	DE ABIR
C 2	1.50 x 1.00 / 1.00 / 1.00	P 2	0.80 x 2.50	inox	DE ABIR
C 3	0.80 x 0.80 / 1.00 / 1.00	P 3	0.70 x 2.10	inox	DE ABIR
C 4	0.40 x 0.40 / 1.00 / 1.00	P 4	3.30 x 2.30	VIDRO TEMPERADO	2 DE CONFER + 2 PAVAS
C 5	2.00 x 1.00 / 1.00 / 1.00	P 5	1.20 x 2.10	VIDRO TEMPERADO	DE ABIR
C 6	1.50 x 1.00 / 1.00 / 1.00	P 6	3.88 x 2.90	VIDRO TEMPERADO	2 DE CONFER + 2 PAVAS
C 7	1.20 x 1.00 / 1.00 / 1.00	P 7	1.00 x 2.10	VIDRO TEMPERADO	DE CONFER
C 8	0.80 x 0.80 / 1.50 / 1.50	P 8	1.20 x 2.10	VIDRO TEMPERADO	2 DE CONFER
C 9	1.00 x 0.80 / 1.50 / 1.50				
C 10	0.60 x 0.60 / 1.50 / 1.50				
C 11	3.00 x 2.00 / 0.50 / 0.50				
C 12	1.50 x 1.00 / 1.10 / 0.50 (diagonal)				

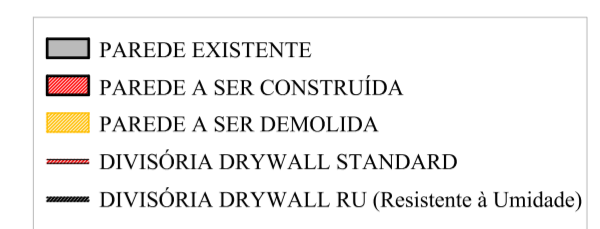

OBS:
- OS NÍVEIS APRESENTADOS NAS PLANTAS DEVERÃO SER VERIFICADOS NO LOCAL.

PROJETO DE CONSTRUÇÃO E REFORMA Folha 5/7
CAPS

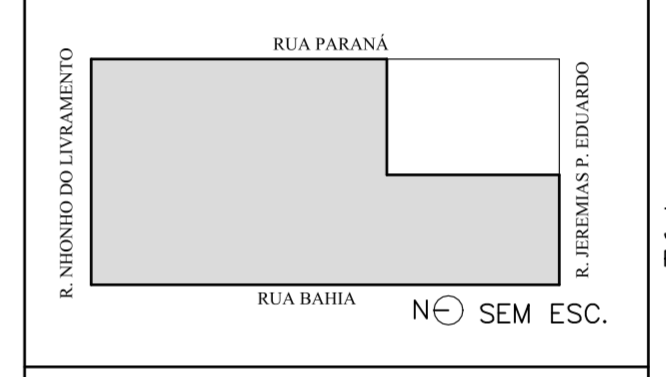


João Paulo de Camargo Victorio Rodrigues
PREFEITO MUNICIPAL

Marcos Roberto Mantovani
GESTOR TÉCNICO
CRC SP-289923/0-3

Werlinton Luiz Colatrello
AUTOR DO PROJETO E ORIENTAÇÃO TÉCNICA
ARQUITETO - CAU: A16870-0
RRT n°: 8660940

LOTE: 3.185,60 m²
ÁREA CONSTRUÍDA EXISTENTE:
Secretaria de Saúde: 288,52 m²
CAPS: 645,93 m²
Cobertura entre Sec. Saúde e CAPS: 27,36 m²
Vigilância Sanit. e Epidemiológica: 247,80 m²
Arquivo Gerat: 64,05 m²
Saúde do Trabalho: 98,96 m²
EXISTENTE TOTAL: 1.372,62 m²
AMPLIAÇÃO:
Secretaria de Saúde: 22,63 m²
Aramzon. Recipientes Vigilância: 24,75 m²
Farmácia Municipal: 590,65 m²
Vigilância Sanit. e Epidemiológica: 13,68 m²
Saúde do Trabalho: 13,68 m²
AMPLIAÇÃO TOTAL: 665,39 m²
CONSTRUÇÃO TOTAL: 2.038,01 m²
LIVRE: 1.147,59 m²

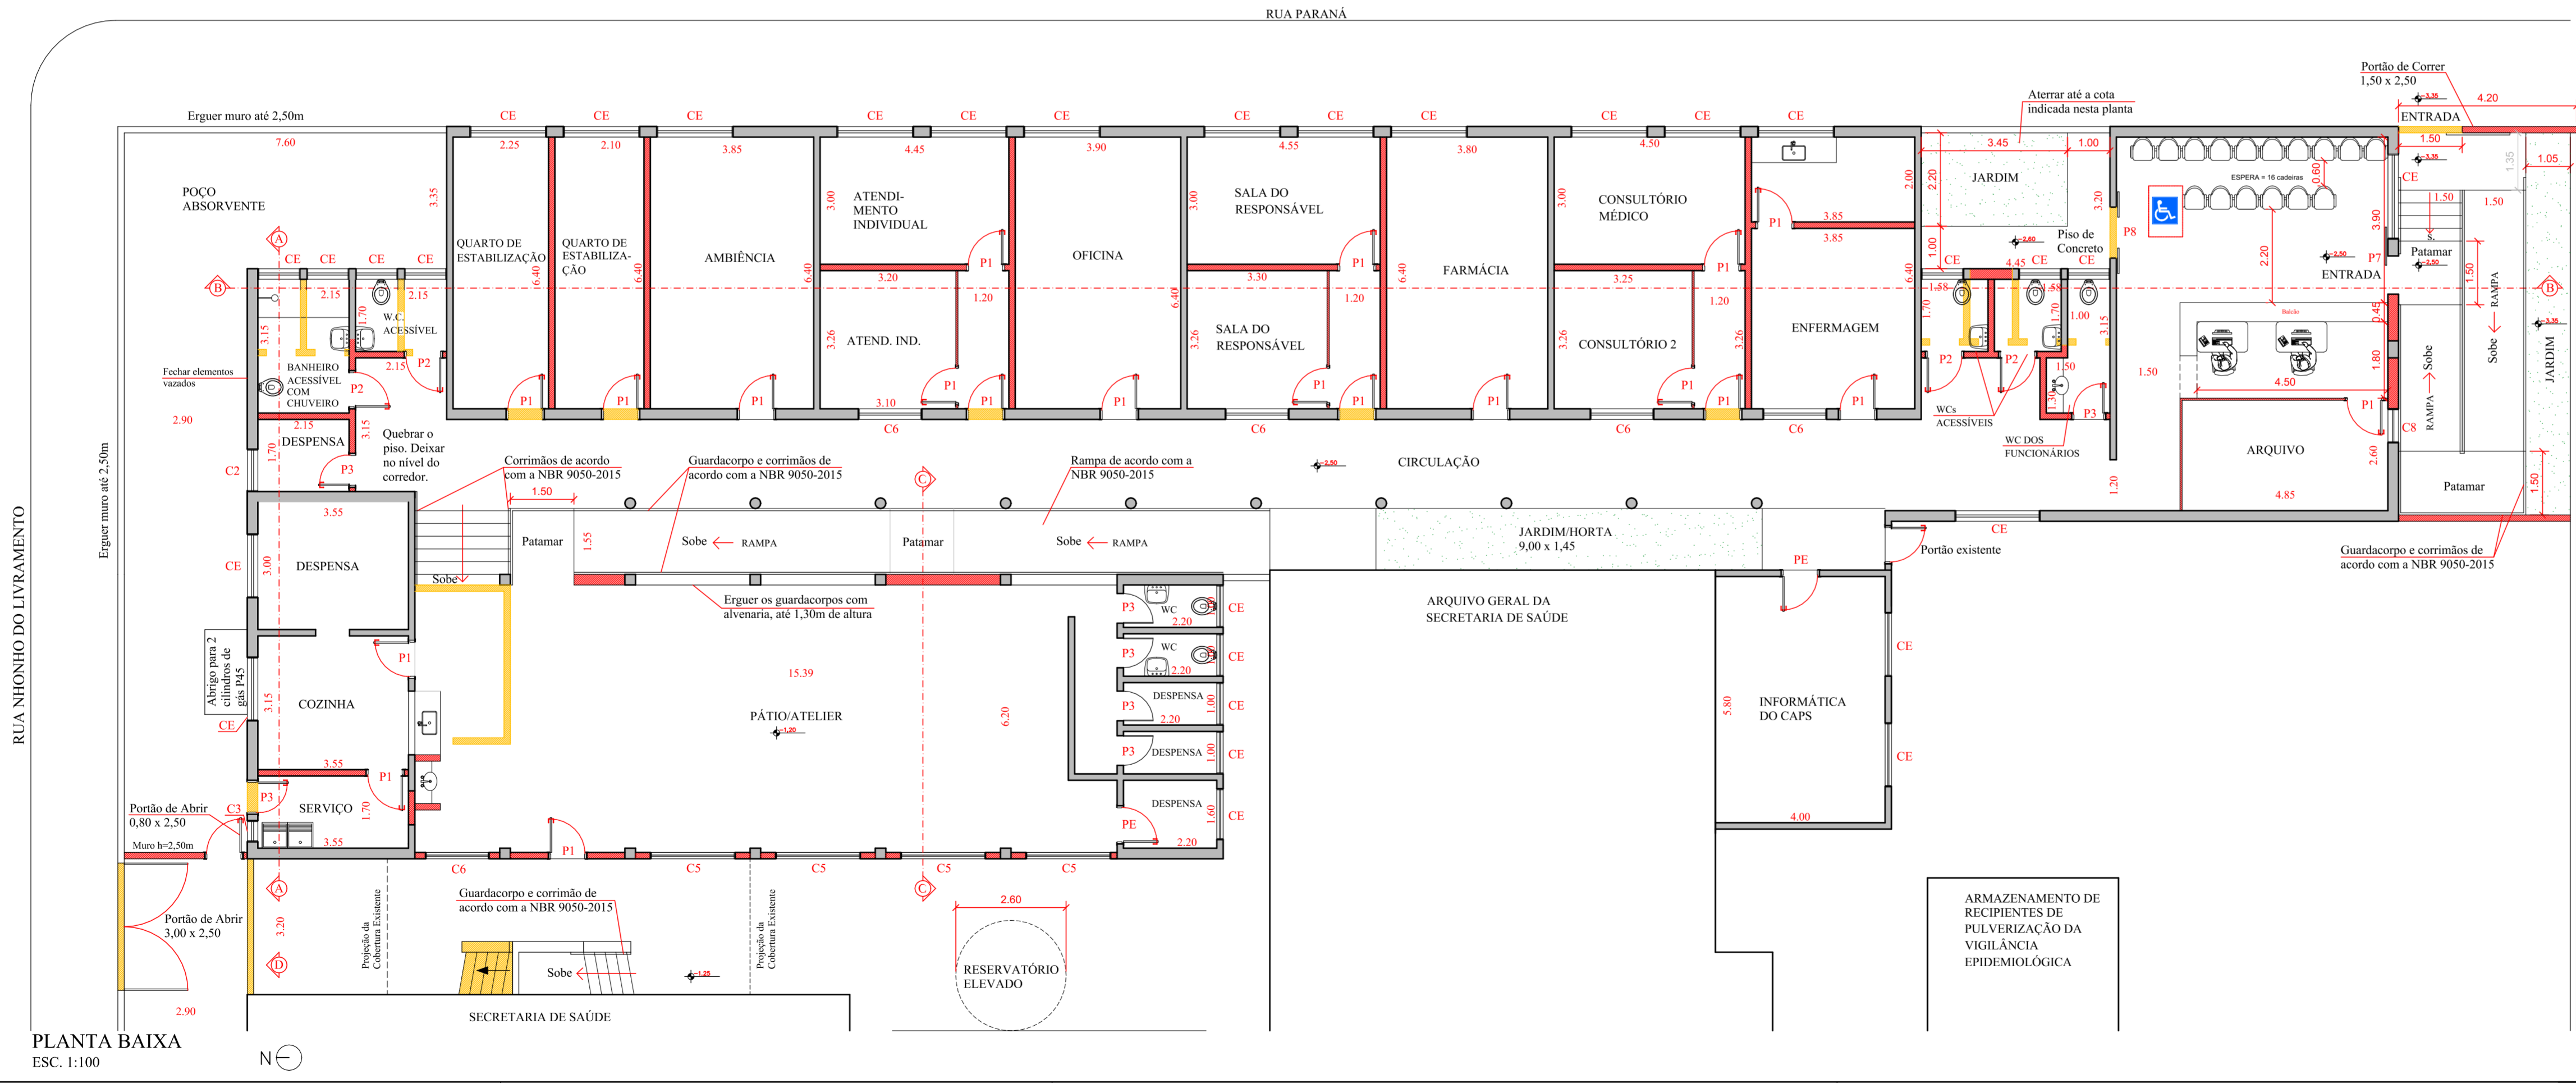

RUA NINHONHO DO LIVRAMENTO

PLANTA BAIXA
ESC. 1:100

