


LEGENDA

| SÍMBOLO | DESCRIÇÃO |
|---------|---|
| | CAPTOR TIPO FRANKLIN AEREO EM LATÃO CROMADO 2 h = 3,00m |
| | HASTE DE ATERRAMENTO 5/8" 2,40m |
| | BARRA CHATA DE ALUMÍNIO 7/8" X 1/8" (70mm²) USADO NA CAPTAÇÃO , |
| | CABO DE COBRE NU 50mm², USADO NO ATERRAMENTO. |

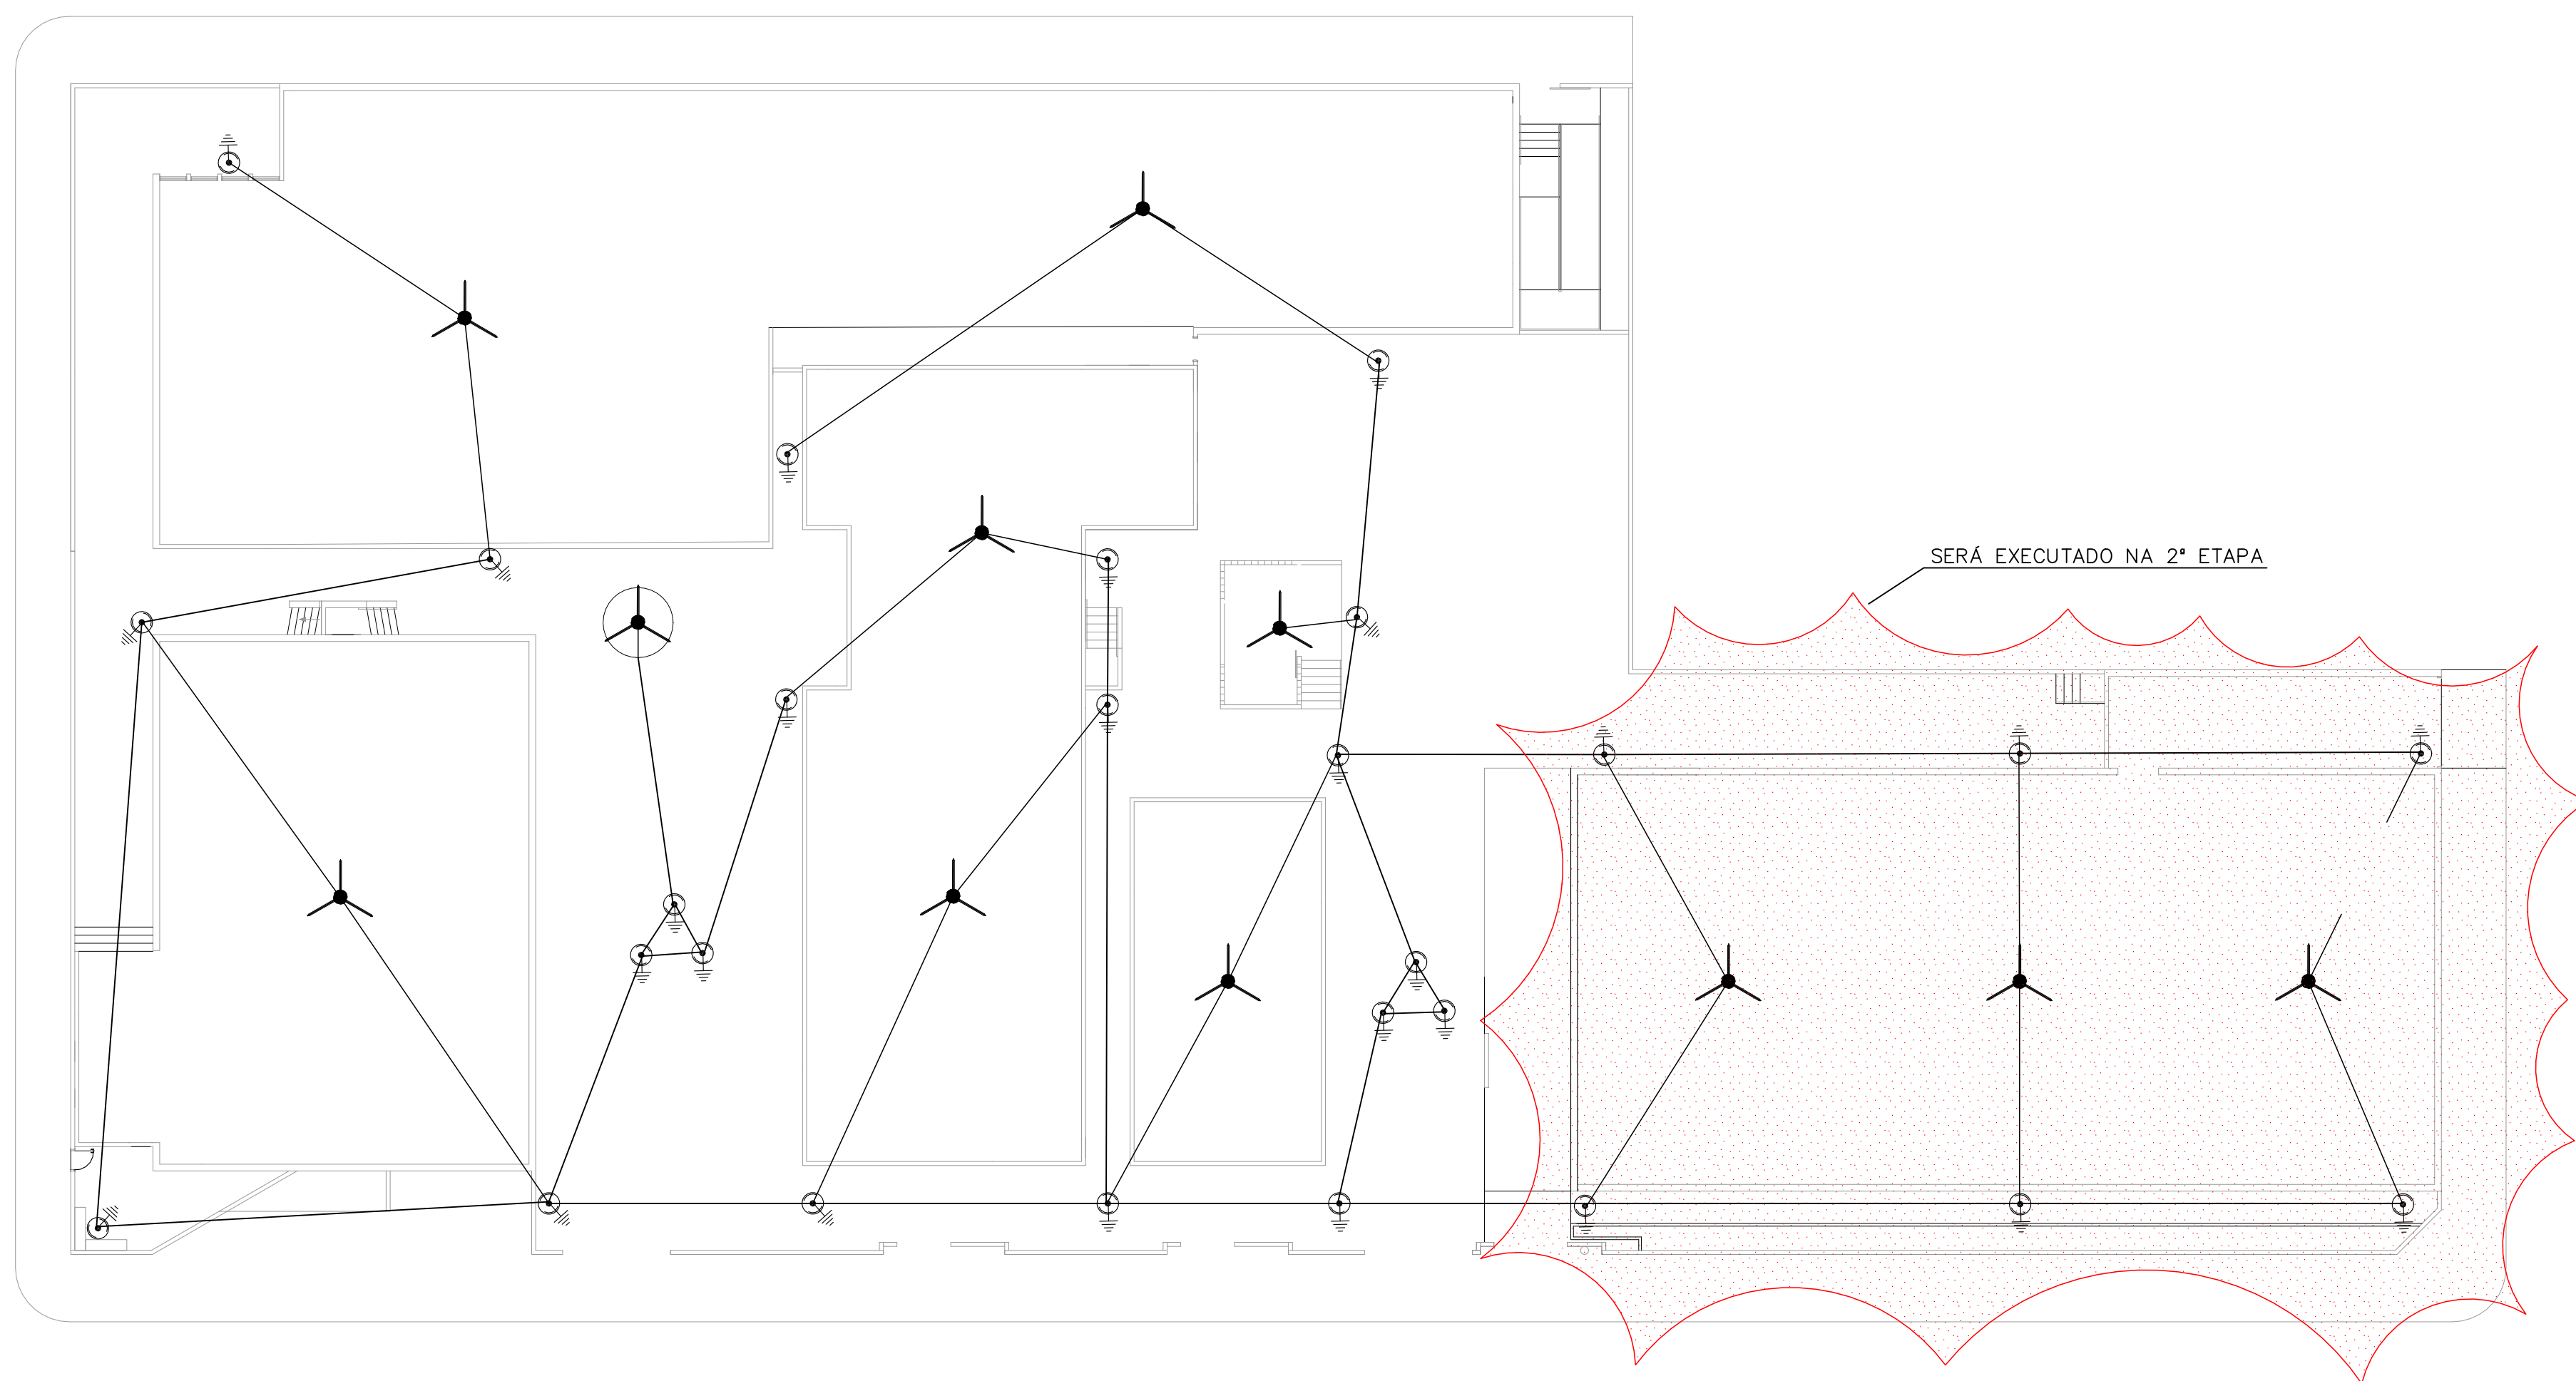

| | | |
|--|---|-----------|
| PROJETO SPDA | | Folha 1/1 |
| <p>PROJETO DE CONSTRUÇÃO E REFORMA CENTRO DE INTEGRAÇÃO DOS SERVIÇOS MUNICIPAIS - CISM PROPRIETÁRIA: PREFEITURA MUNICIPAL DE MONTE ALTO ENDEREÇO: RUA BAHIA, 371 - VILA SÃO GUILHERME MONTE ALTO / S.P. ESCALAS INDICADAS</p> | | |
| SEM ESC. | <p>João Paulo de Camargo Victorio Rodrigues PREFEITO MUNICIPAL</p> <hr/> <p>Marcos Roberto Mantovani GESTOR TÉCNICO CRC SP-289923/0-3</p> <hr/> <p>RONIERY FELIX AUTOR DO PROJETO E ORIENTAÇÃO TÉCNICA ENG. ELETRICISTA - CREA: 5069712420 ART Nº 280272301104525</p> | |