

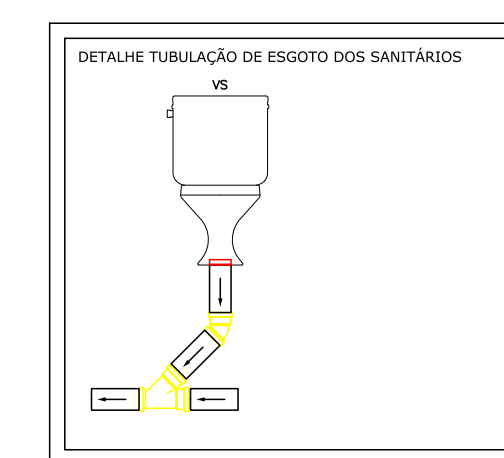
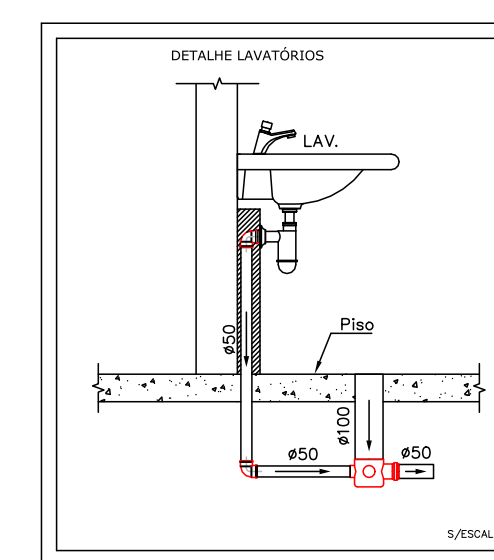


**LEGENDA:**

- Caixa de Inspeção de Esgoto
- Tubo de PVC para Esgoto DN100
- Tubo de PVC para Esgoto DN50
- Caixa Sifonada com Ralo 6"
- Caixa da Bomba Centrífuga

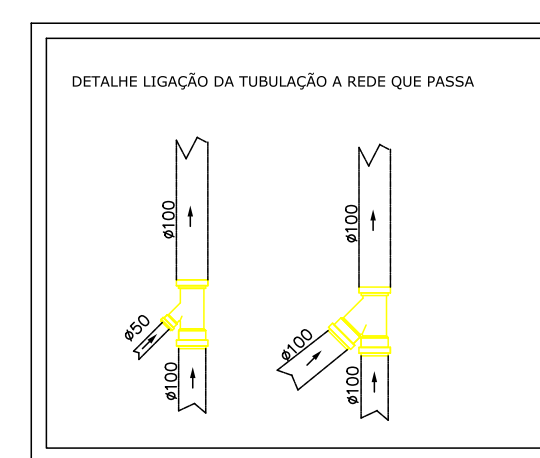

**OBSERVAÇÃO:**  
 \*A FONTE DEVE SER REVITALIZADA, CHECANDO TODAS AS CONEXÕES DE TUBULAÇÃO EXISTENTES.  
 \*A CAIXA DA BOMBA CENTRÍFUGA DEVE SER CONSTRUÍDA NO LOCAL INDICADO NO PROJETO, SENDO SUA BASE AO MENOS 40CM MAIS BAIXA AO NÍVEL DO NOVO TUBO DE SUÇÇÃO QUE SERÁ INSTALADO NA FONTE.  
 \*A POTÊNCIA E CAPACIDADE DE VAZÃO DA BOMBA DEVEM SER DETERMINADOS NO MOMENTO DA EXECUÇÃO DA OBRA, SENDO EM VISTA QUE ESSA ESCOLHA DEPENDE DO NÍVEL E DISTÂNCIA DA MESMA EM RELAÇÃO A FONTE.

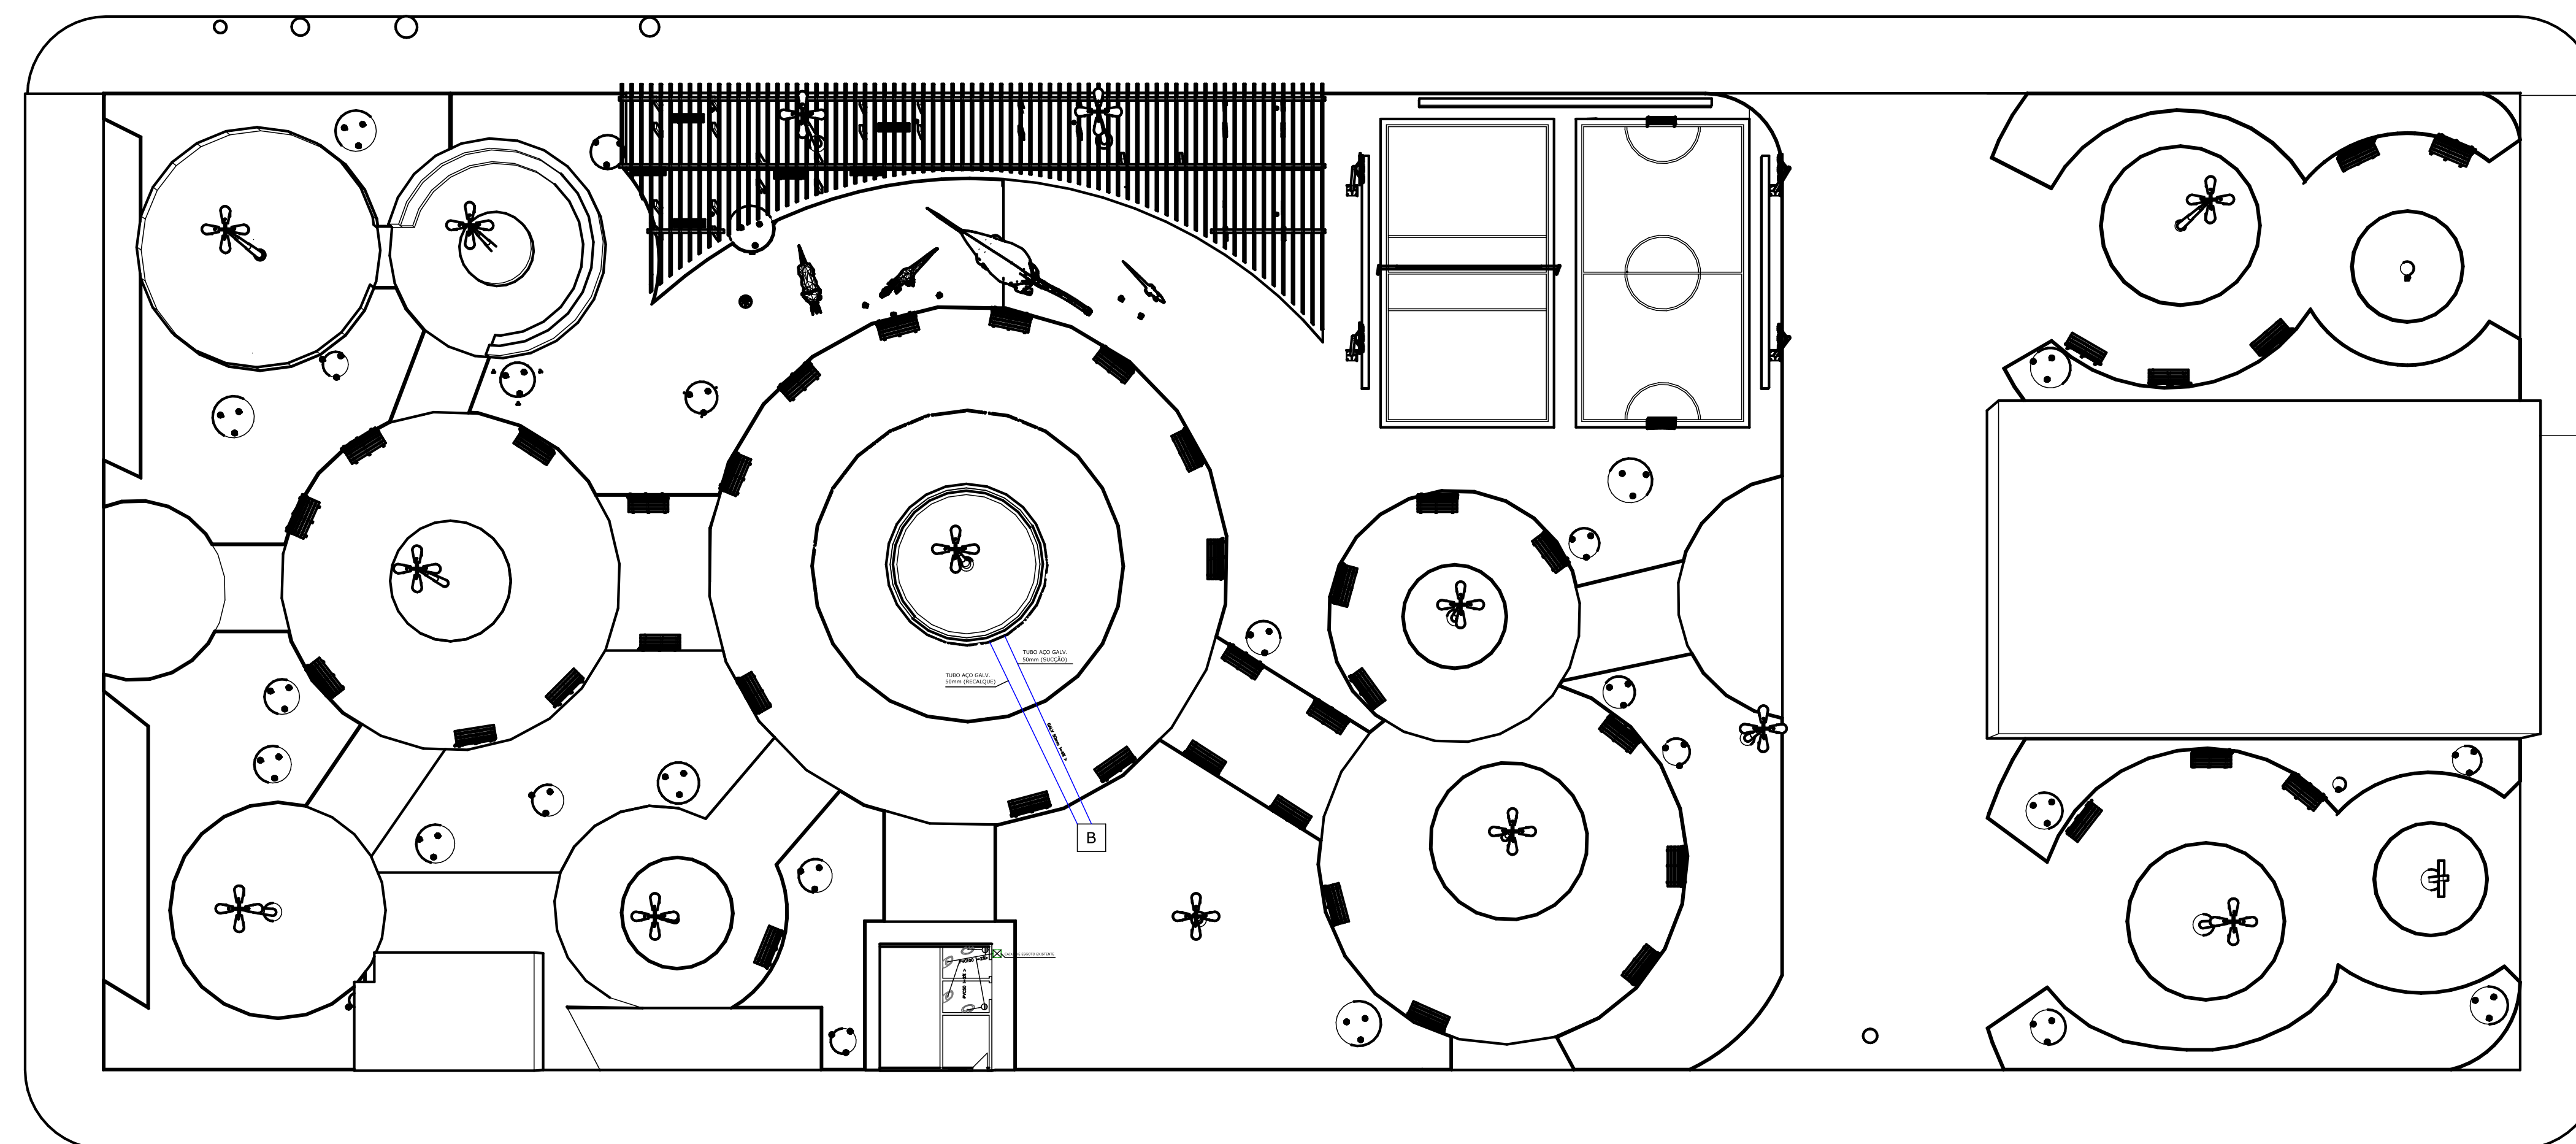

**PREFEITURA MUNICIPAL DE MONTE ALTO - SP**  
**SECRETARIA DE TURISMO E CULTURA**

OBRA:  
**REVITALIZAÇÃO DA PRAÇA SÃO CRISTÓVÃO**

ENDEREÇO:  
 Rua Luiz Antônio Carcinoni, s/nº - Vila Aero Clube  
 Consistente de Parte dos Lotes nºs. 02, 03, 04, 07 e 09 e  
 Lotes nºs. 05, 06, 10 e 01 Todos da Quadra 22 - Monte Alto - SP

**INSTALAÇÕES**  
**HIDROSSANITÁRIAS** FI 04/12

PROPRIETÁRIO:

JOÃO PAULO DE CAMARGO VICTORIO RODRIGUES  
 Prefeito Municipal de Monte Alto  
 CPF: 018.890.818-00

AUTORES DO PROJETO:

Warrington Luiz Colatrello  
 Arquiteto e Urbanista - CAU A1687-0

Roney Rodrigo Felix da Silva  
 Engenheiro Eletricista - CREA 506.911.242-0  
 Aft: 288723/01182084

GESTOR TÉCNICO:

MARCOS ROBERTO MANTOVANI  
 Secretário de Finanças e Orçamento  
 CRC nº. SP-289923/O-3

RESPONSÁVEIS TÉCNICOS:

WARRINGTON LUIZ COLATRELLO  
 Arquiteto e Urbanista - CAU A1687-0  
 REG. 874218

ÁREA A REVITALIZAR: ... 8.460,00 m²      DATA: Outubro      UNIDADE: metro      ESCALA: Indicada