


RUA DR. ROBERTO ROCHA LEÃO

RUA JOSÉ E. HADDAD

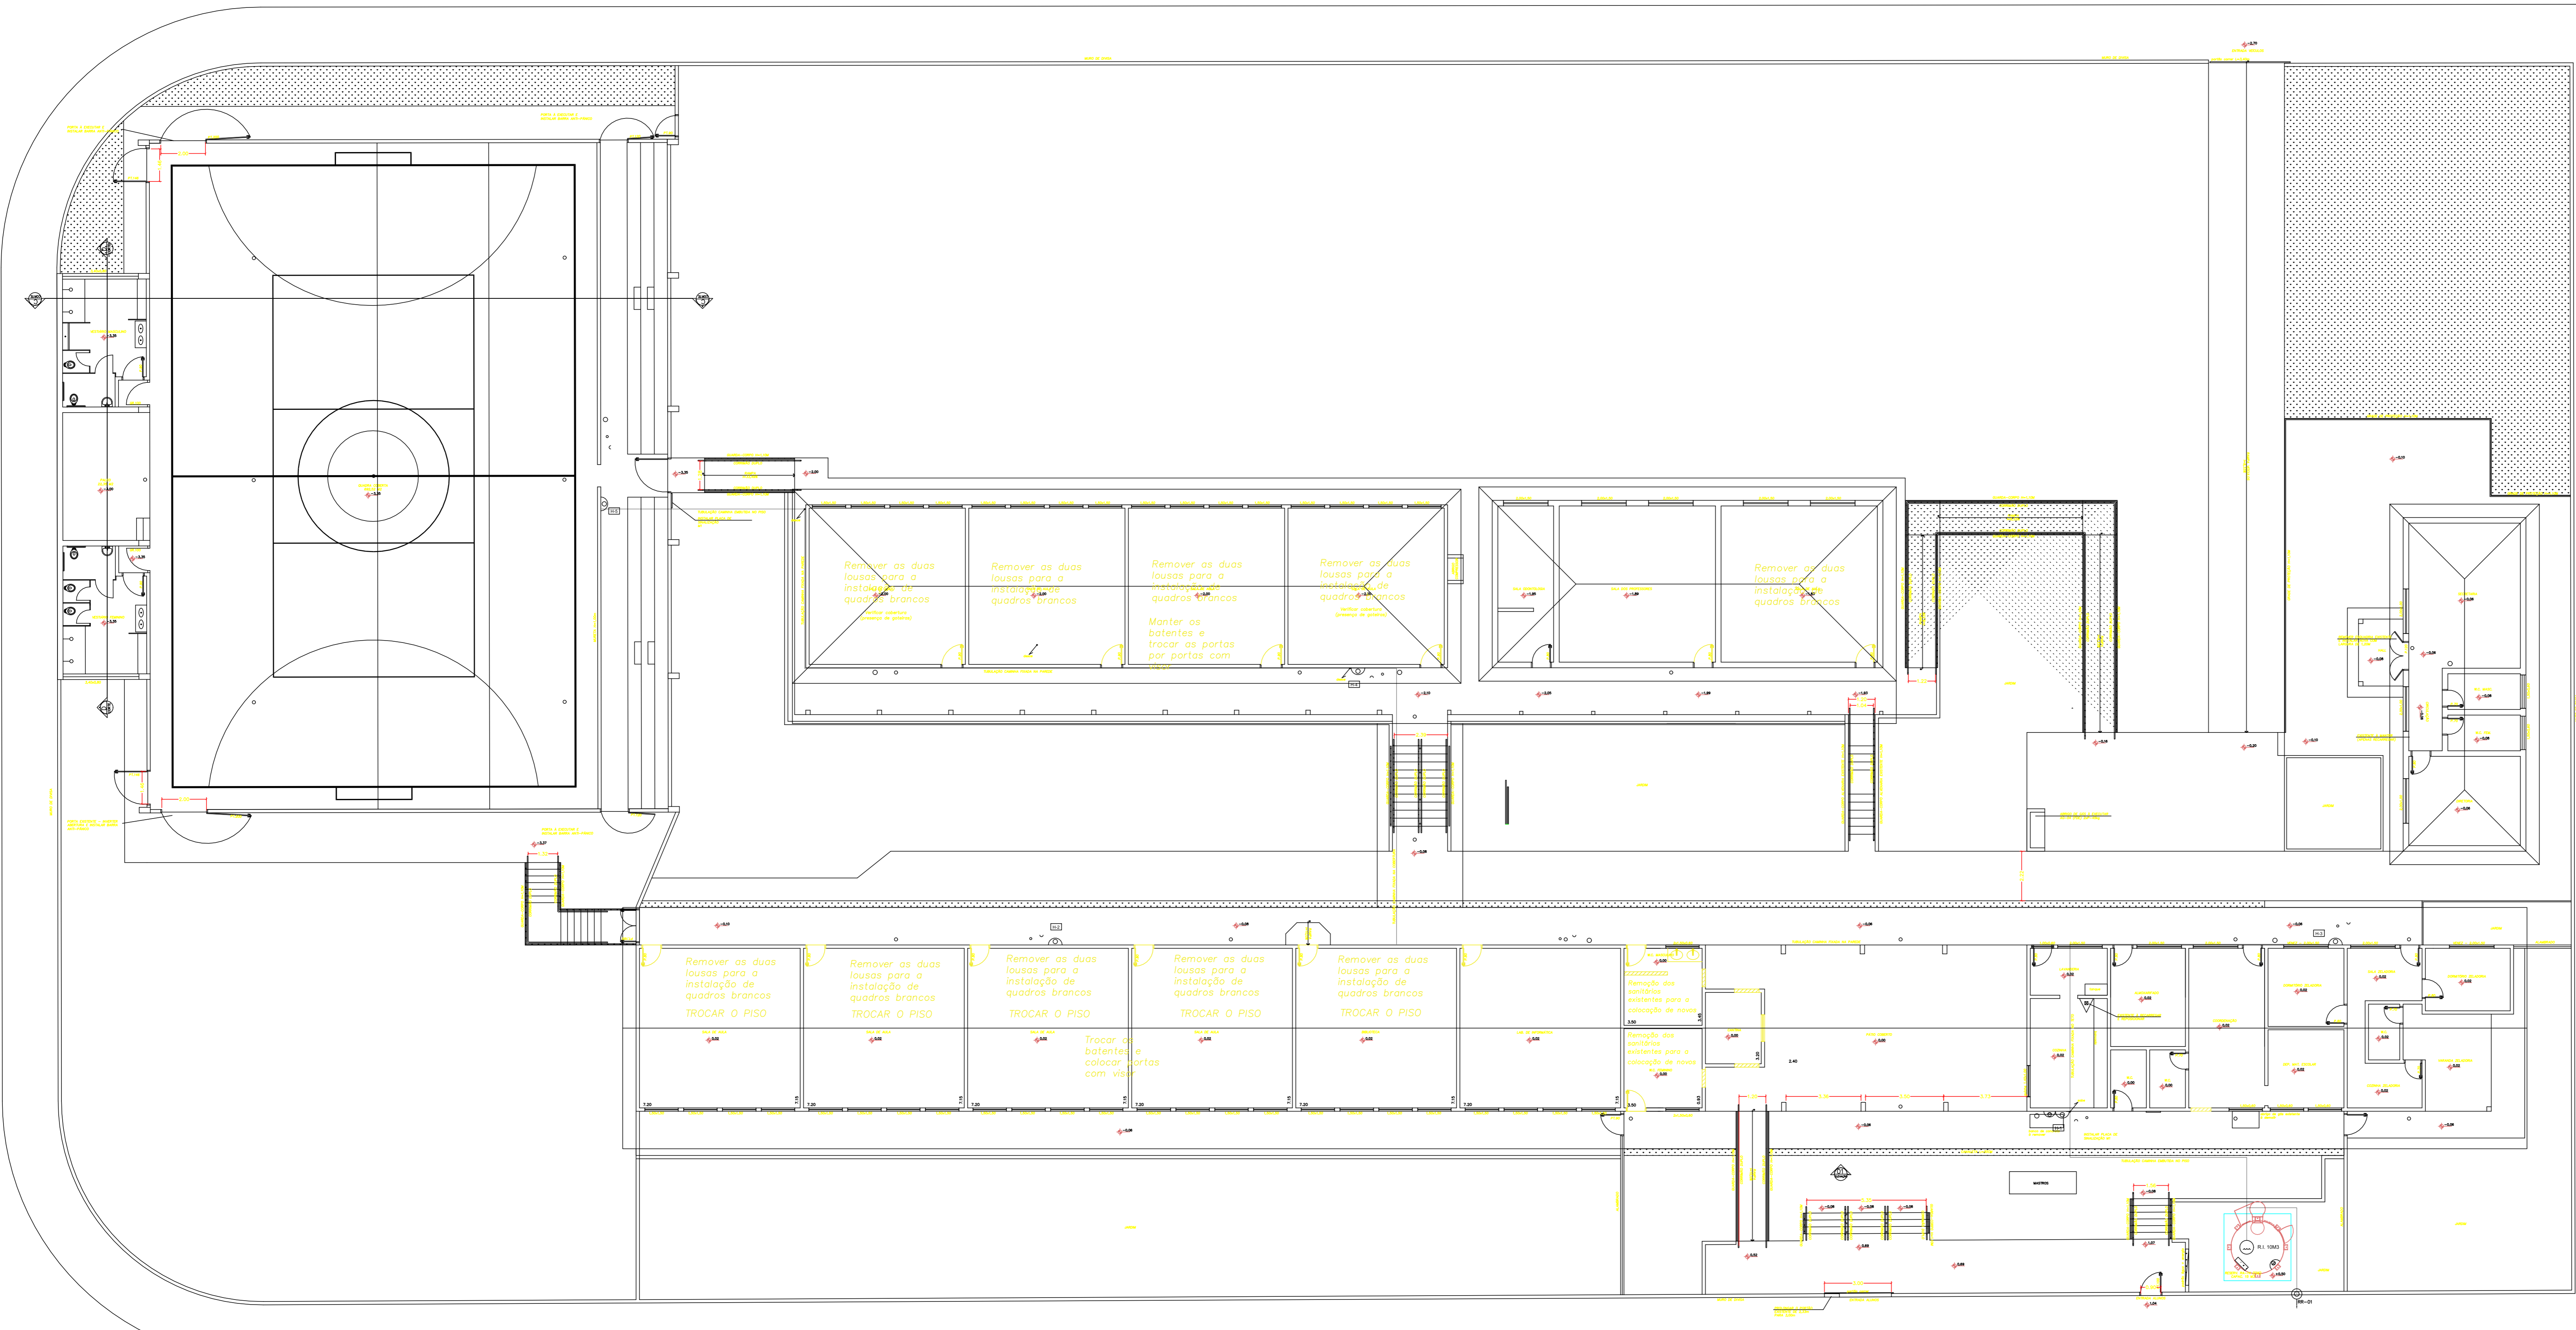

RUA ATAIR CÂNDIDO TRINDADE, 360 – JD. ALVORADA

■ A DEMOLIR

■ EXISTENTE

PLANTA BAIXA – SECCIONAR 1:100

PROJETO ARQUITETONICO		F. 1/2
OBJETO	REFORMA E AMPLIAÇÃO NO PRÉDIO ESCOLAR EMEB Prof. Juventina de Oliveira Penna Campos	
PROPRIETÁRIO	PREFEITURA MUNICIPAL DE MONTE ALTO	
ENDEREÇO	RUA ATAIR CANDIDO TRINDADE, N. 360 - JARDIM ALVORADA, MONTE ALTO -SP	
ESCALA	1/100	
DATA	24 de Junho de 2020	
BAIRRO	CENTRO MONTE ALTO / SP	

PREFEITURA MUNICIPAL DE MONTE ALTO  
PROPRIETÁRIO

JOÃO PAULO ZERBINATI  
Engenheiro Civil - CREA/SP 008.028.344-0  
RESP. TÉCNICO

ART. - nº

LEONARDO DE SANTIS BIANCHI  
RESENISTA