


RUA DR. ROBERTO ROCHA LEÃO

RUA JOSÉ E. HADDAD

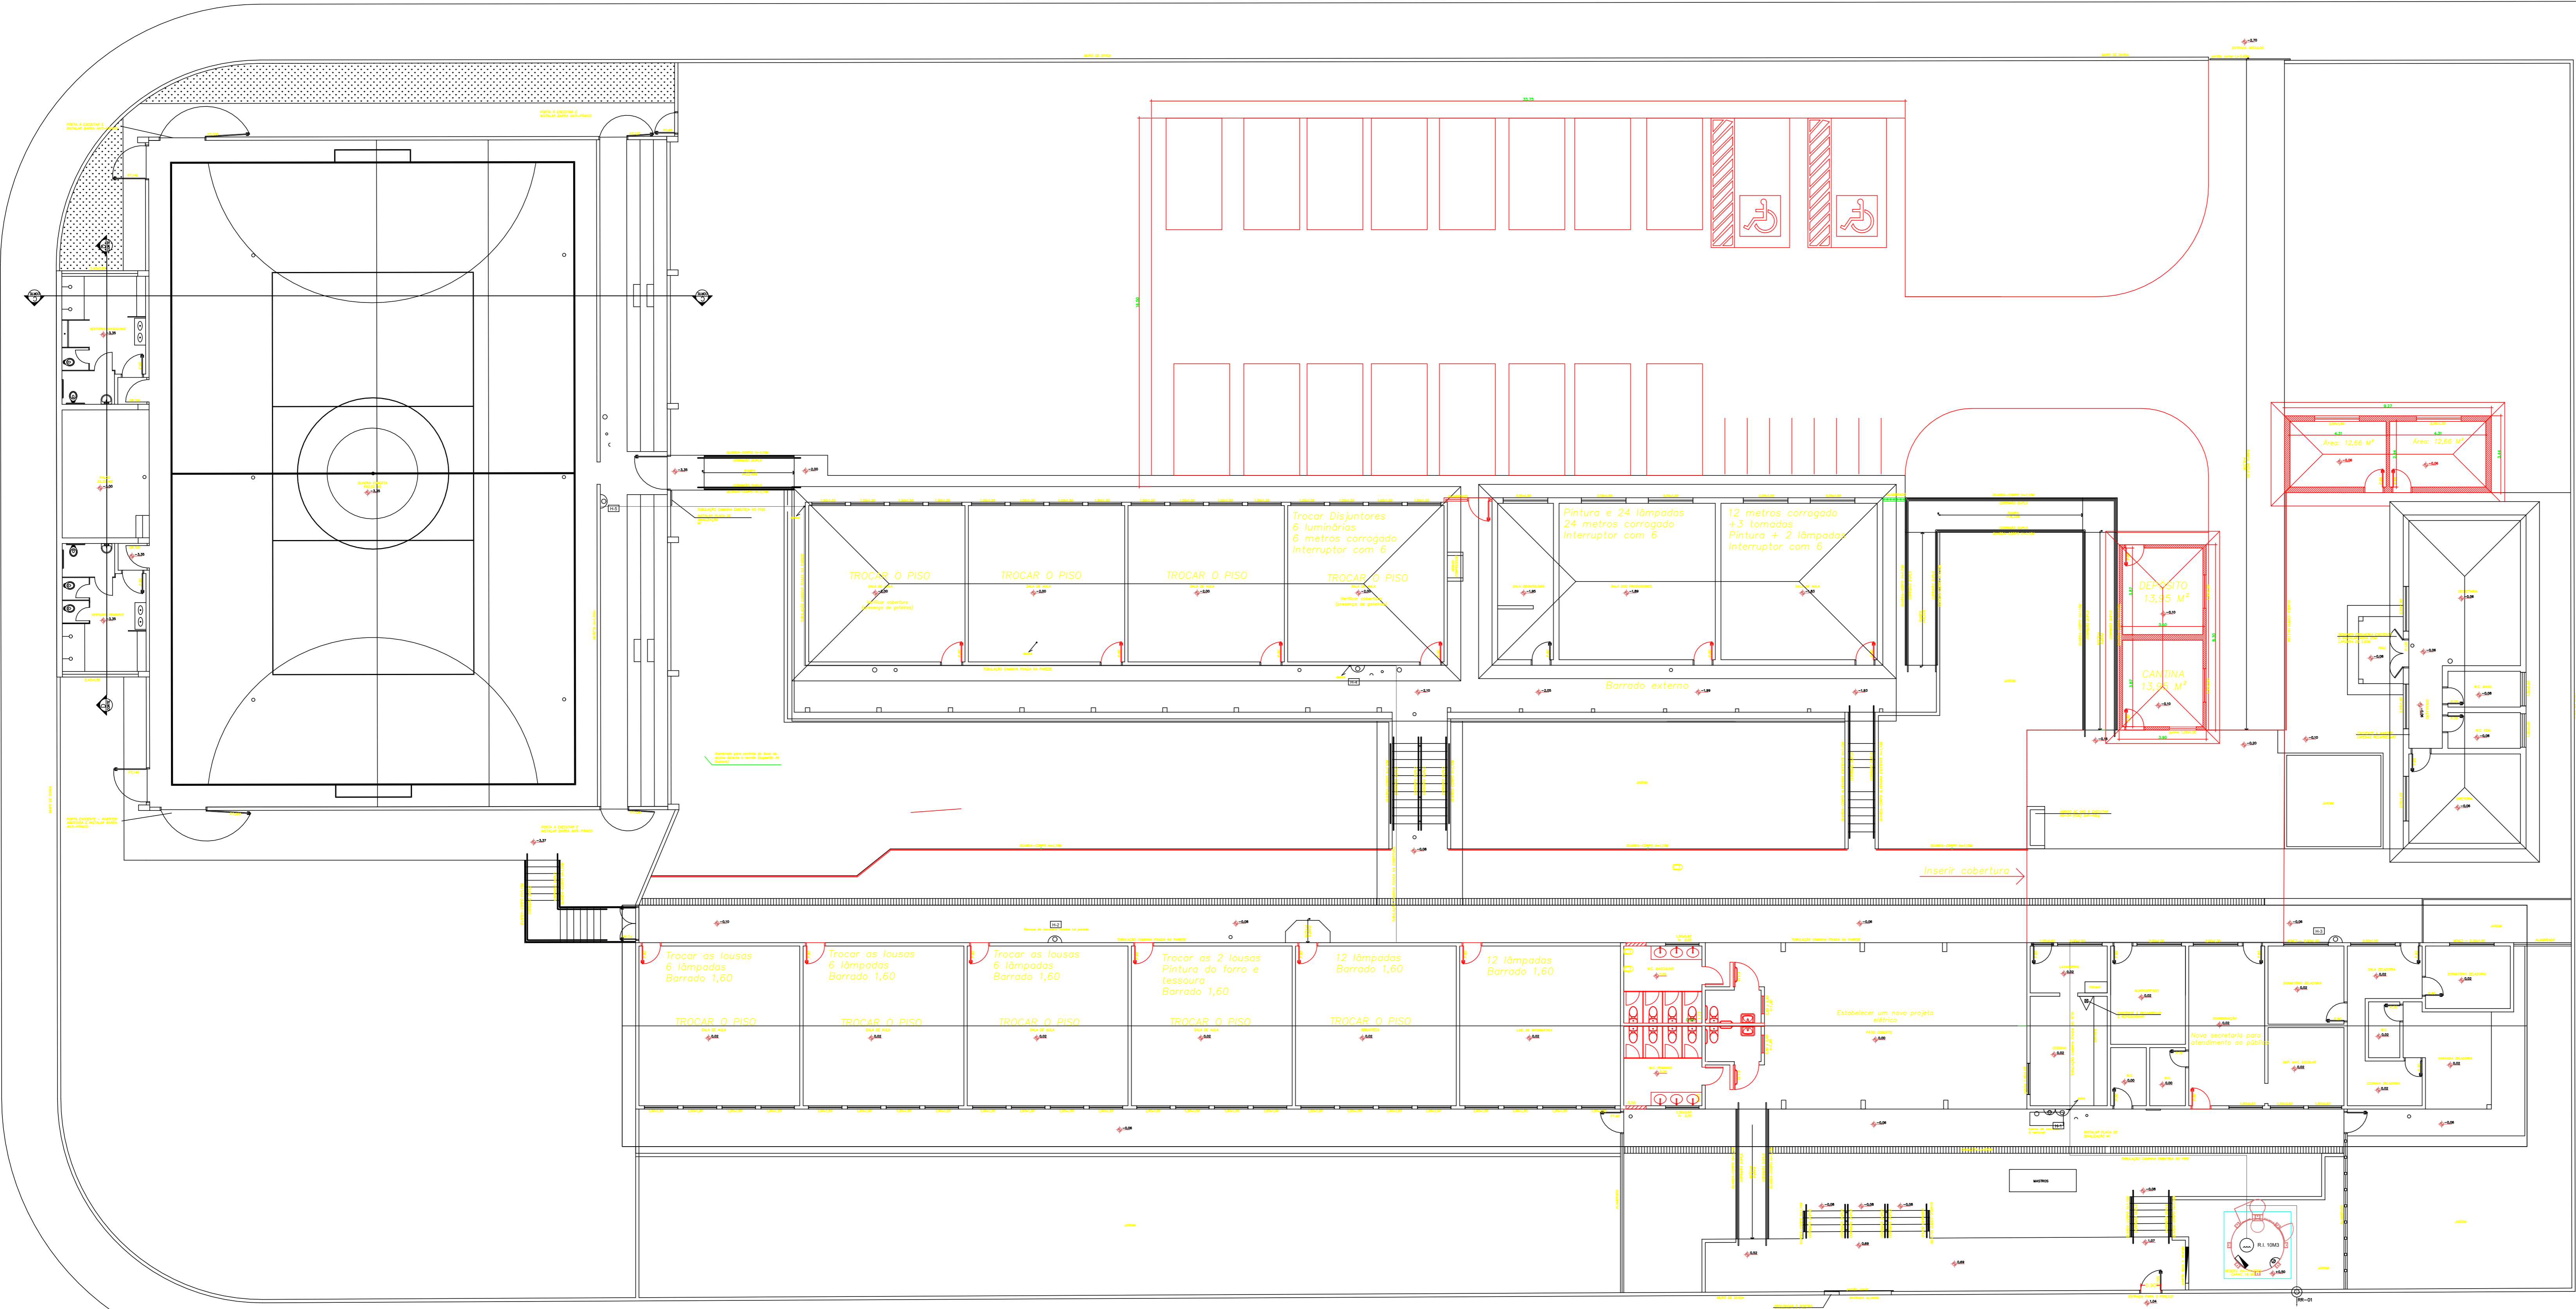

RUA ATAIR CÂNDIDO TRINDADE, 360 – JD. ALVORADA

■ A CONSTRUIR

□ EXISTENTE

PLANTA BAIXA – SECCIONAR 1:100

PROJETO ARQUITETONICO **F. 2/2**

<b>OBJETO</b>	REFORMA E AMPLIAÇÃO NO PRÉDIO ESCOLAR EMEB Prof. Juventina de Oliveira Penna Campos
<b>PROPRIETÁRIO</b>	PREFEITURA MUNICIPAL DE MONTE ALTO
<b>ENDEREÇO</b>	RUA ATAIR CÂNDIDO TRINDADE, N. 360 - JARDIM ALVORADA, MONTE ALTO - SP
<b>ESCALA</b>	1/100
<b>DATA</b>	24 de Junho de 2020
<b>BAIRRO</b>	CENTRO MONTE ALTO / SP

PREFEITURA MUNICIPAL DE MONTE ALTO  
PROPRIETÁRIO

JOÃO PAULO ZERBINATI  
Engenheiro Civil - CRCA/SP 906 038 344-0  
RESP. TÉCNICO  
JUNHO DE 2020  
ART. - nº

LEONARDO DE SANTIS BIANCHI  
RESENISTA