



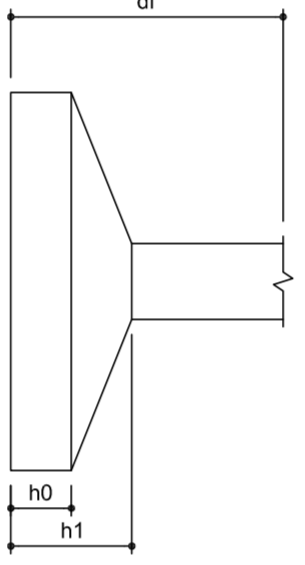

IMPORTANTE:
PREVER NA CONCRETAGEM PEÇAS DE 3/4" ROSCADA PARA FIXAÇÃO DA ESTRUTURA METÁLICA

P1=P2=P3=P4=P5=P6=P7=P8=P9=P10=P11=P12
P13=P14=P15=P16=P17=P18
S1=S2=S3=S4=S5=S6=S7=S8=S9=S10=S11=S12
S13=S14=S15=S16=S17=S18

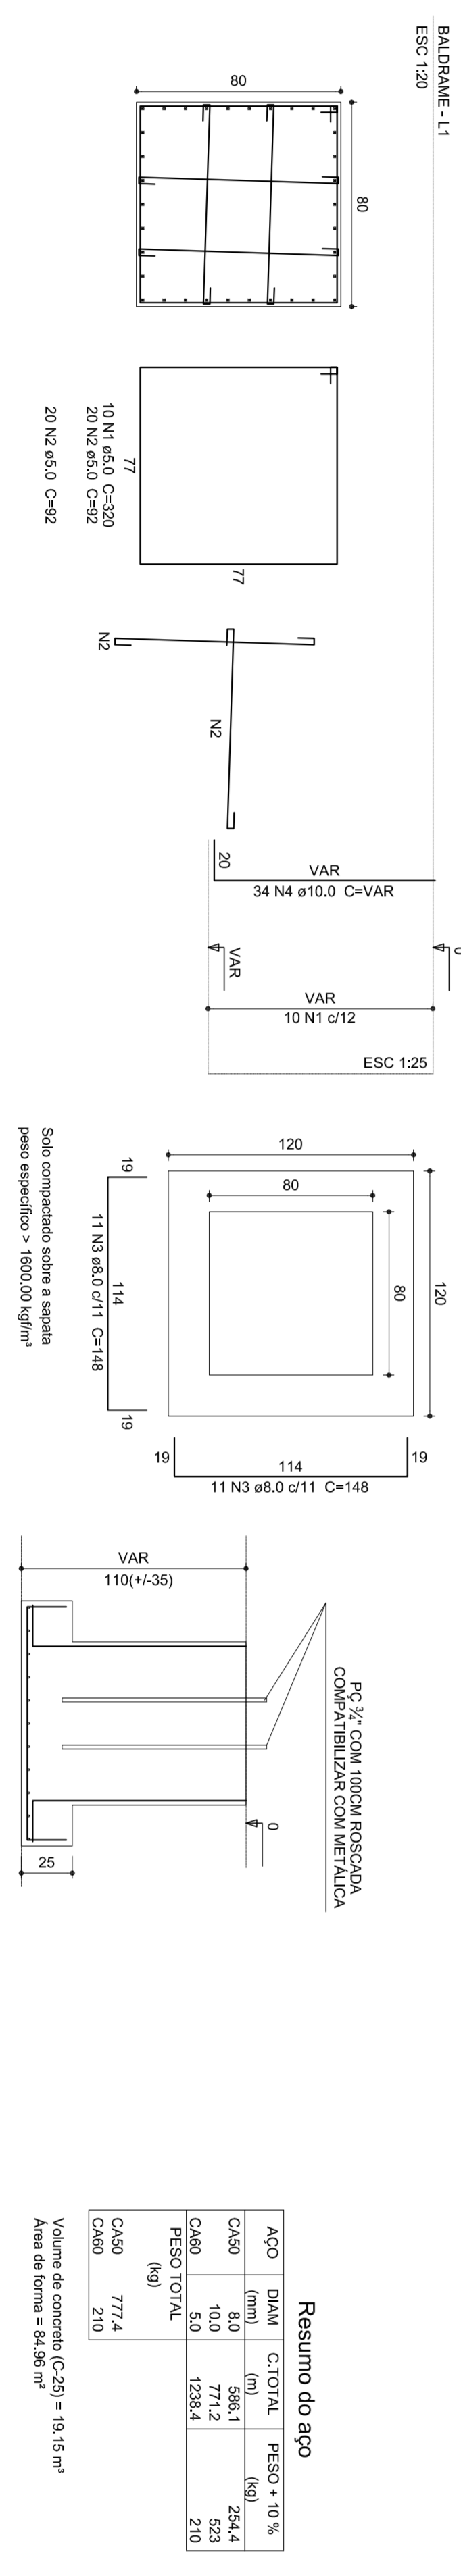

Planta de locação
escala 1:50

Ministério da Educação

FNDE

Fundo Nacional de Desenvolvimento da Educação

PROJETO PADRÃO - FNDE







PROJETO DE QUADRA PEQUENA

PROJETO ESTRUTURAL

FUNDAÇÃO TIPO SAPATA

PLANTA, CARGAS E DETALHES

SFN

02/04