
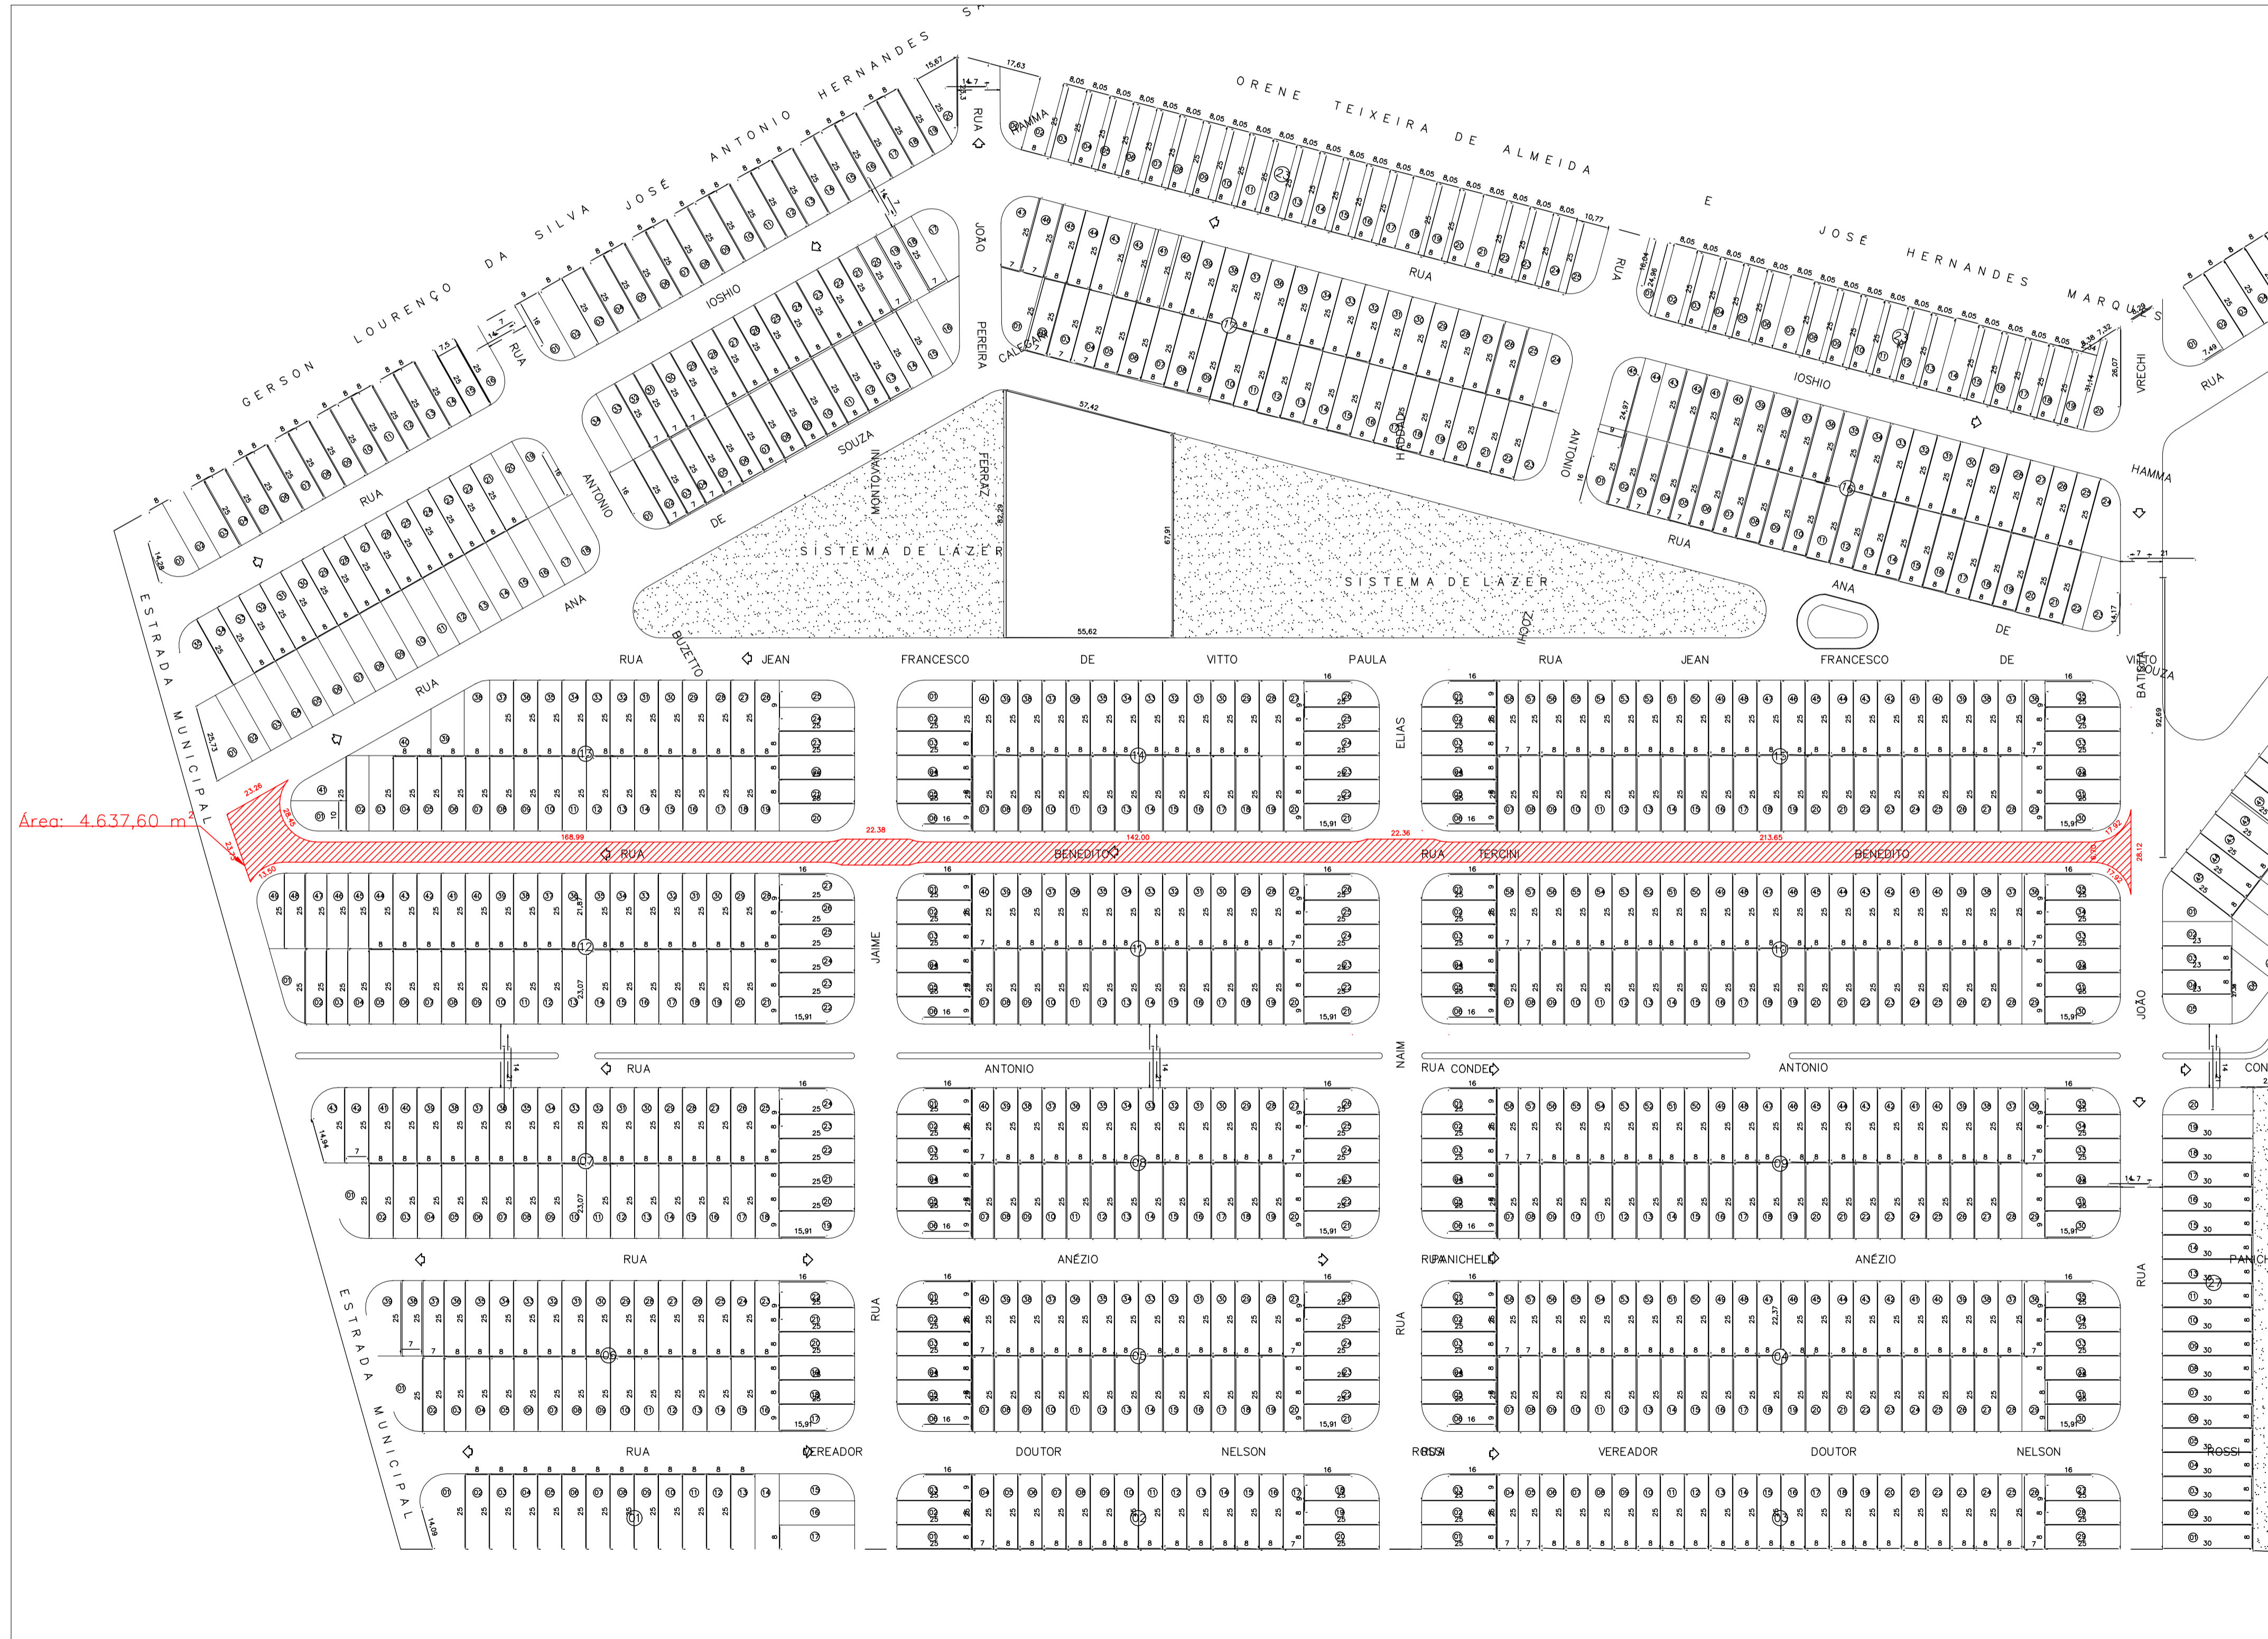


PERFIL TRANSVERSAL DAS RUAS A SEREM RECAPEADAS
PADRÃO PARA RUAS DE CIDADES

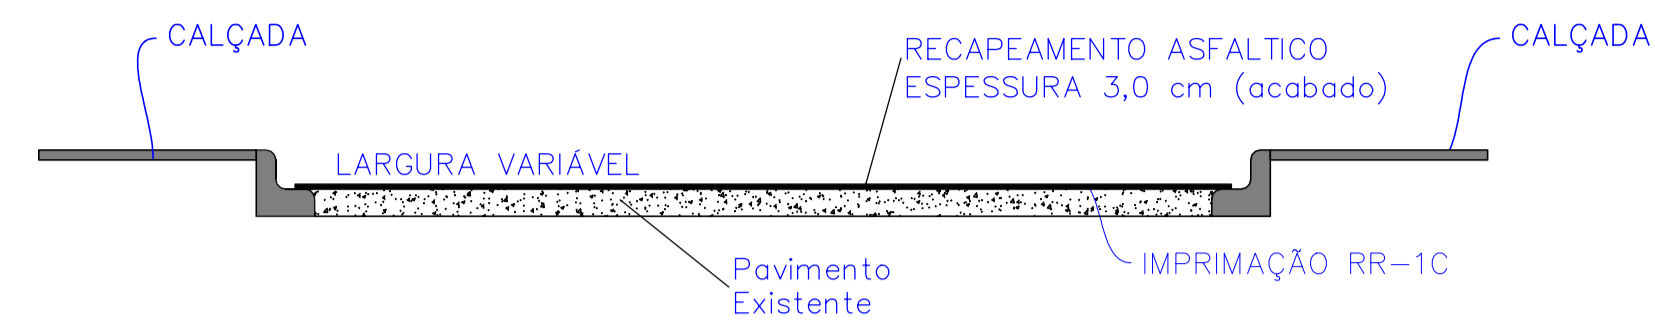

Objeto: Infraestrutura Urbana - Recapeamento Asfáltico no Município de Monte Alto - SP
Local: Diversas Ruas da Cidade de Monte Alto - SP

Relação de Ruas a Recapear

Convênio nº /2020

Item	Nome da Rua	Trecho	Área (m²)
1	Rua Benedito Tercini – Bairro Jardim Vera Cruz	Trecho Único	4.637,60
TOTAL A RECAPEAR (m²)			4.637,60

PROJETO DE RECAPEAMENTO ASFÁLTICO
IDENTIFICAÇÃO DE RUAS

Folha:
01/02

PREFEITURA MUNICIPAL DE MONTE ALTO

Diversas ruas do município - CONVÊNIO Nº
Município de Monte Alto
Estado de São Paulo
Data: 14/05/2021
Escala: Sem escala

Situação
sem escala:

Maria Helena Aguiar Rettolini
Prefeitura Municipal de Monte Alto

Resp. Técnico:

Fabício Fernando Belodi
Engenheiro Civil
CREA: 506427709
ART nº28027230210851239

Aprovações: