


NOTAS:

- A ÁREA ATENDE AOS REQUISITOS INSTITUCIONAIS DA CDHU CONFORME A FICHA DE VISTORIA.
- A DELIMITAÇÃO DO TERRENO É APENAS INFORMAL, SENDO NECESSÁRIO DESMEMBRAMENTO DA ÁREA DA MATRÍCULA QUE SERÁ DE RESPONSABILIDADE DA PREFEITURA.
- NA MATRÍCULA SÓ FORAM VERIFICADOS AS DIMENSÕES E O TITULAR, SENDO DE RESPONSABILIDADE DA PREFEITURA OUTRAS VERIFICAÇÕES FUNDIÁRIAS.
- AS COTAS DE IMPLANTAÇÃO ESTÃO SUGERIDAS, DEVENDO SER OBSERVADO PELA PREFEITURA A REAL SITUAÇÃO NA DATA DA OBRA.
- COTAS EM METROS EXCETO QUANDO INDICADO.

SITUAÇÃO SEM ESCALA

SITUAÇÃO SEM ESCALA

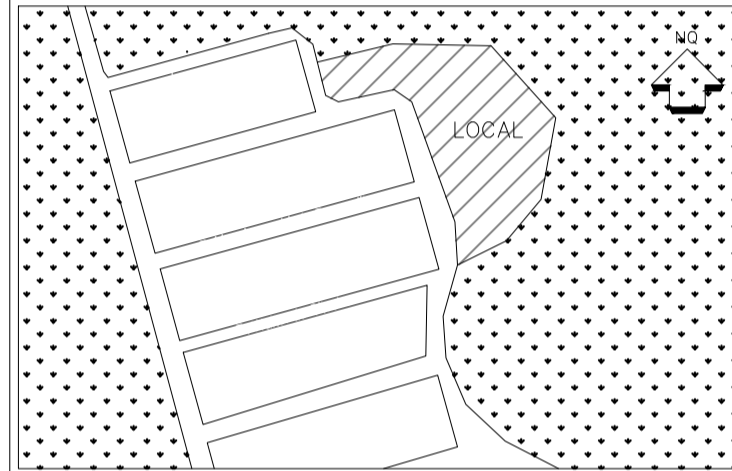

REVISÕES (DISCRIMINAÇÃO) N° DATA RUBRICA

REF. PLANIM: COORDENADAS TOPOGRÁFICAS-ORIGEM:
 L2 -P.P.P. (POSICIONAMENTO POR PONTO PRECISO)
 N=7.648.556,8470 E=757.757,6830 UTM - SIRGAS 2000
 REF. ALTIM: R.N.(G.P.S.) COM COTA 719,530, LOCALIZADA NA GUIA DA RUA ALCIR ZANDER ROSSI, NO VÉRTICE L2

CDHU Companhia de Desenvolvimento Habitacional e Urbano
 Rua Boa Vista,170 - São Paulo - Tel.2505.2000 - CNPJ 47.865.597/0001-09

CONTRATO
 SDR - Secretaria do Desenvolvimento Regional

PROJETO
 QUALVIDA SAÚDE
 MONTE ALTO - DEMANDA 18.990

ENDEREÇO / MUNICÍPIO
 RUA ALCIR ZANDER ROSSI,
 MONTE ALTO - SP

DISCIPLINA | ÁREA | FOLHA
URBANISMO | URB | 01/01

ESTUDO DE IMPLANTAÇÃO


ESCALA GRÁFICA | ESCALA NOMINAL | DATA
 0 5 10 15 (m) | 1/500 | FEV/2022

ASSINATURAS
 PROPRIETÁRIO | CNPJ/MF
 PM do Município de Monte Alto | 51.816.247/0001-11

c.r.e.a.
 pref.
 a.r.t.
 c.r.e.a.
 pref.
 a.r.t.

CÓDIGO CDHU
 EMPREENDIMENTO
 Projeto | Região | Município | Versão | Estado do Projeto
 0 3 0 2 | 2 | 0 6 6 3 | 0 E | P

(NOV/2021)
 NO
 DATUM HORIZONTAL= SIRGAS-2000,
 MC= -51° (UTM - FUSO 22)

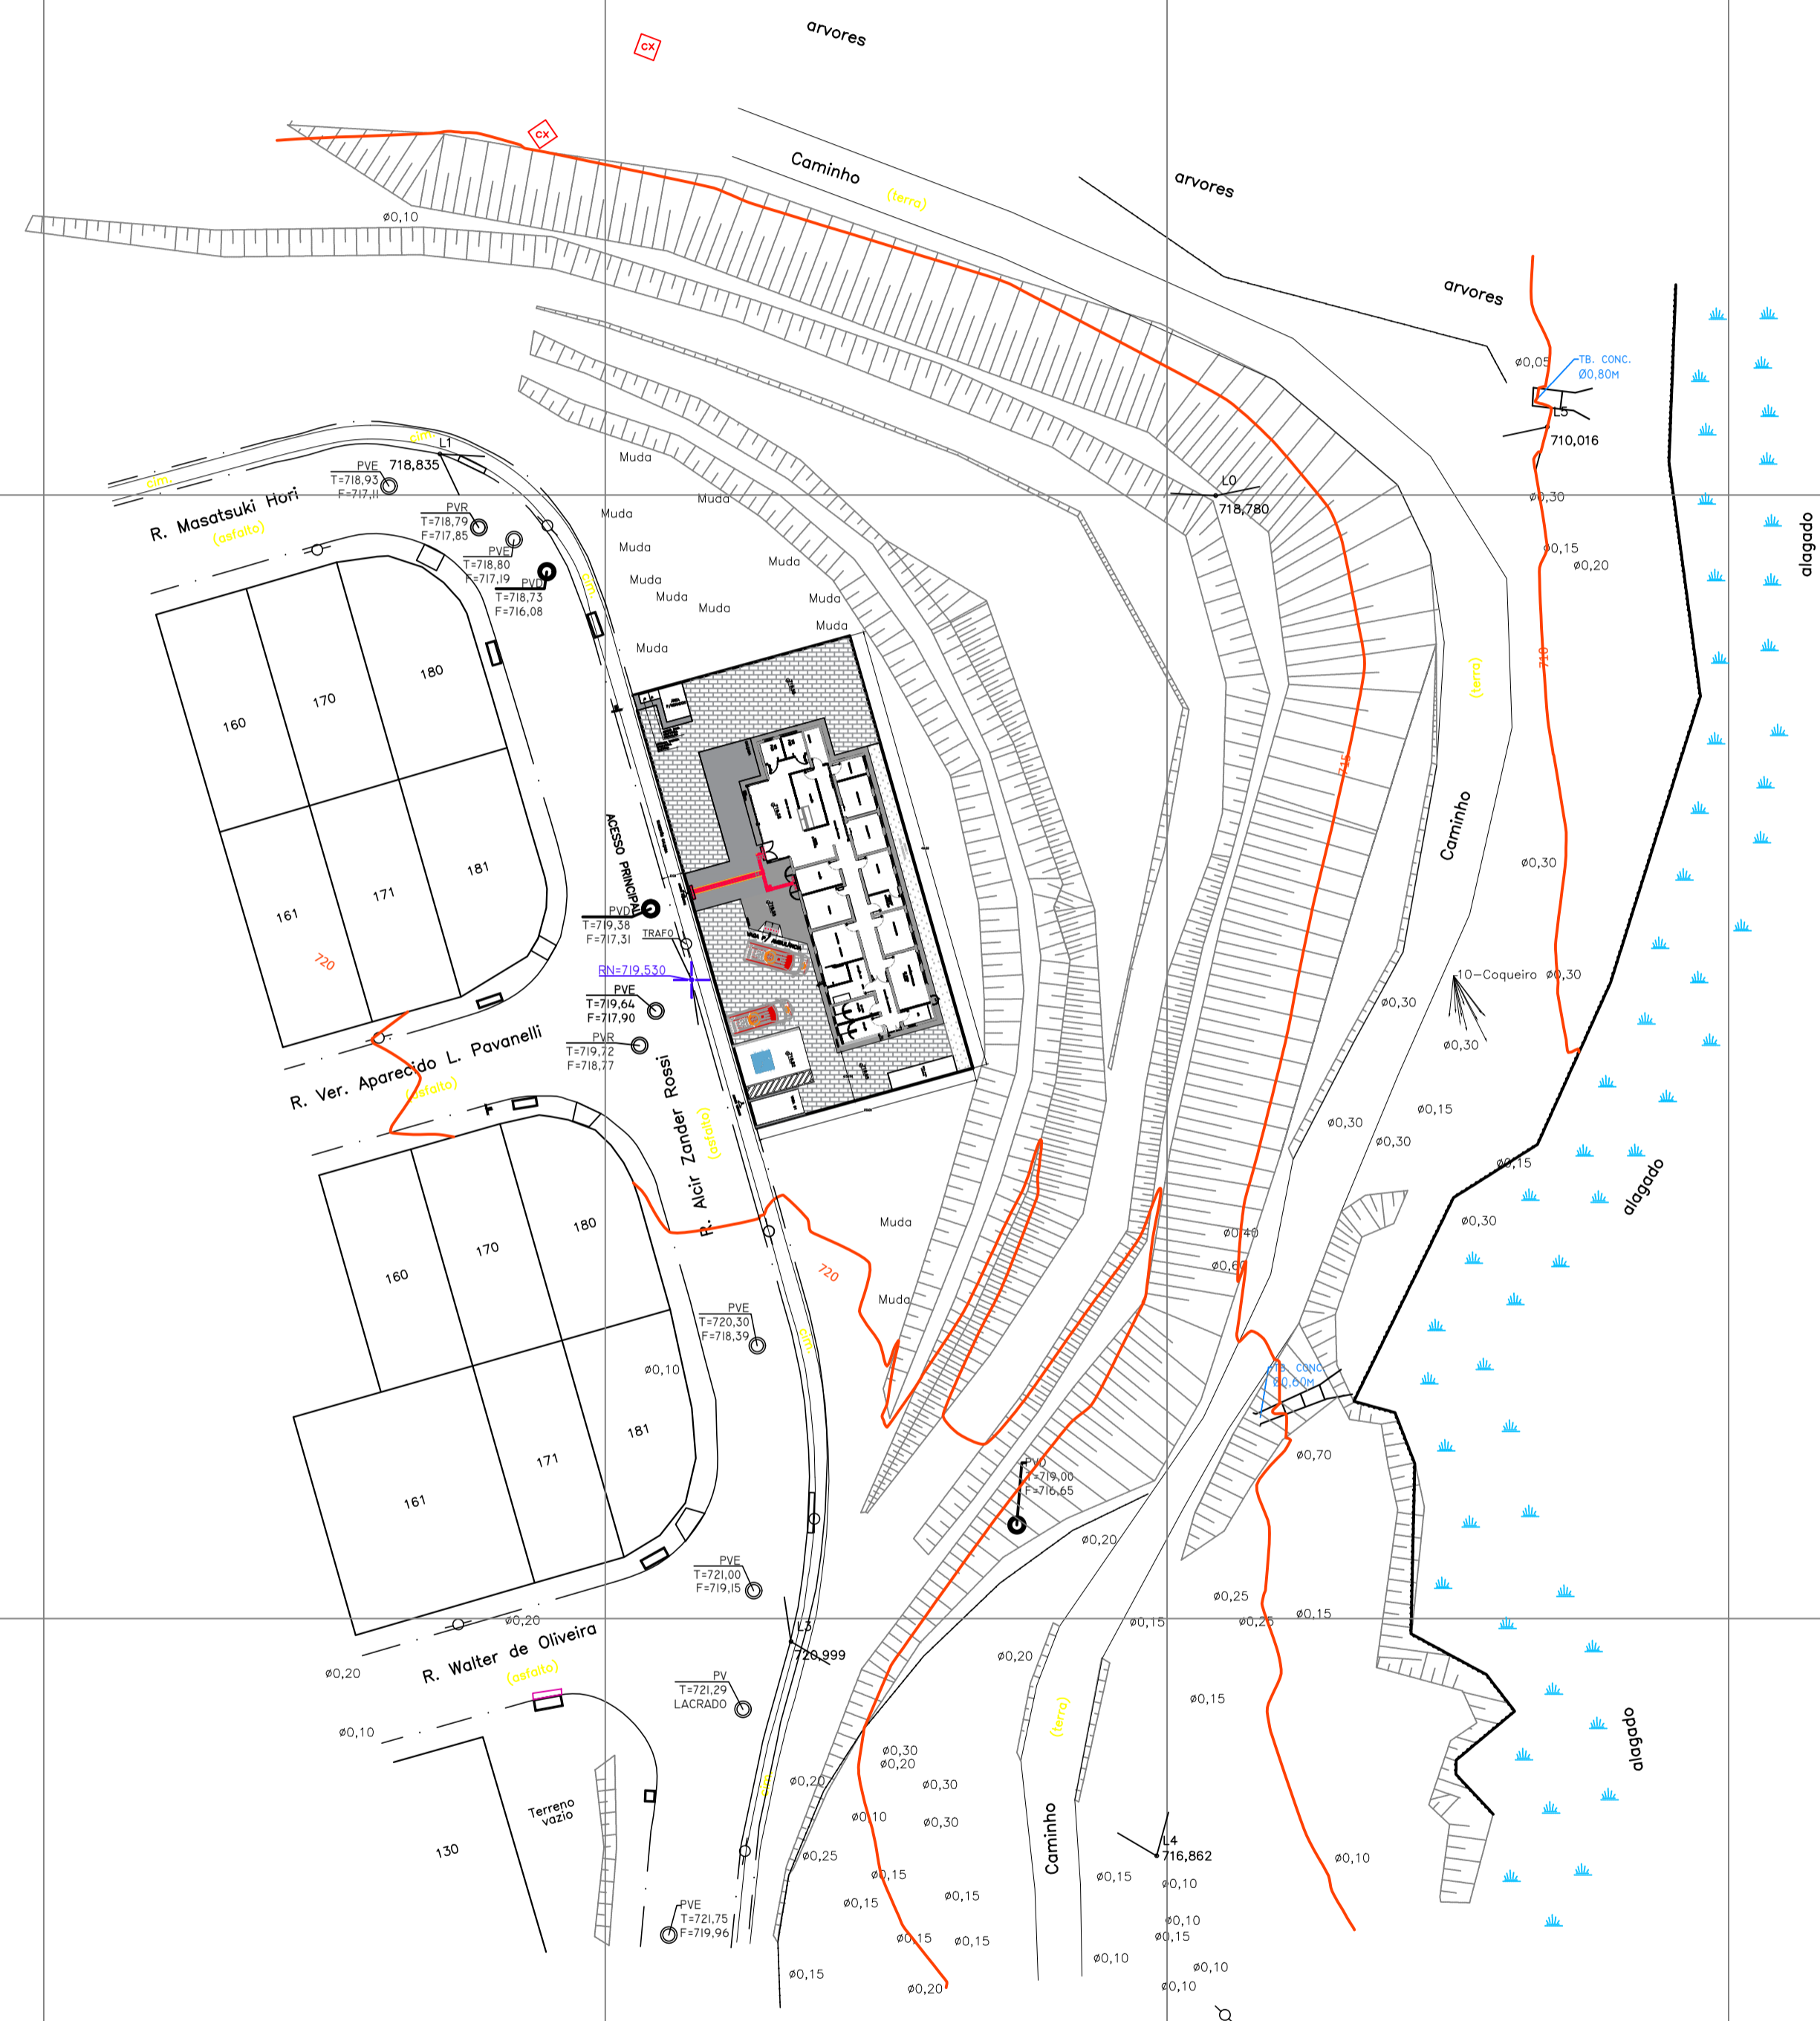

Poligonal de Levantamento			
Nome	Norte	Este	Cota
L0	7.648.599,9347	757.804,3310	718,7800
L1	7.648.603,6385	757.735,2539	718,8350
L2	7.648.556,8470	757.757,6830	719,5300
L3	7.648.497,9512	757.766,5143	720,9990
L4	7.648.478,8939	757.799,0828	716,8620
L5	7.648.606,0478	757.833,8575	710,0160