

CDHU
 ARQ. ANA MARIA A. COELHO GERENTE
 ARQ. LUIZ GUSTAVO DELLA NOCE GESTOR
 ENG. JADER COSTA RESPONSÁVEL TÉCNICO
 CREA 5063178581 ART XXXXXXXXXXXXXXXXXXXX

ITEM	LISTA DE MATERIAIS	QUANT.	UNID.
ENTRADA DE ENERGIA			
01	POSTE PARA ENTRADA DE ENERGIA, TIPO DUPLO "T" COM 7,50m DE ALTURA E CAPACIDADE DE 90 daN	01	PÇ
02	CAIXA DE MEDIÇÃO TIPO "III"	01	PÇ
03	DISJUNTOR TERMOMAGNÉTICO TRIPOLAR 80A	01	PÇ
04	ELETRODUTO EM PVC RÍGIDO Ø3/4" - PARA TELEFONE, TV A CABO E ATERRAMENTO	03	m
05	ELETRODUTO EM PVC RÍGIDO Ø1.1/4"	03	m
06	BENGALA EM PVC RÍGIDO Ø3/4", COM 4,00m DE COMPRIMENTO PARA TELEFONE E TV A CABO	02	PÇ
07	BENGALA EM PVC RÍGIDO Ø 1.1/4", COM 4,00m DE COMPRIMENTO	01	PÇ
08	BLOCO BLE-2 PADRÃO TELEFÔNICA	01	PÇ
09	CAIXA DE TELEFONIA DIM. 20 x 20 x 12cm	01	PÇ
10	CABO DE COBRE ELETROLÍTICO ISOLAÇÃO EM PVC 70°C - 750V - # 25mm ² - NA COR AZUL CLARO	6	m
11	CABO DE COBRE ELETROLÍTICO ISOLAÇÃO EM PVC 70°C - 750V - # 25mm ² - NA COR PRETA	24	m
12	CABO DE COBRE ELETROLÍTICO ISOLAÇÃO EM PVC 70°C - 750V - # 16mm ² - NA COR VERDE	03	m
13	CAIXA DE INSPEÇÃO DO ATERRAMENTO Ø200x200mm COM TAMPA DE CONCRETO OU METÁLICA E ALÇA	01	PÇ
14	HASTE DE ATERRAMENTO COPPERWELD COBREADA DE Ø14mm X 2,40m	01	PÇ
15	CONECTOR PARA INTERLIGAÇÃO DA HASTE COBREADA COM FIO DE COBRE ISOLADO (ATERRAMENTO)	01	PÇ
16	PRESBOW COM 1 (UMA) ROLDANA TIPO PESADO	02	PÇ
17	PARAFUSO CABEÇA FRANCESA PARA FIXAÇÃO DO PRESBOW, Ø8,9X150MM COM 50MM DE ROSCA M10X1,5 COM ARRUELA LISA E PORCA SEXTAVADA.	02	PÇ
18	CINTA METÁLICA PERFORADA 7/8" X 1,30m COM 2 PARAFUSOS E 4 PORCAS	03	PÇ
19	BUCHA EM PVC Ø3/4"	06	PÇ
20	BUCHA EM PVC Ø1.1/4"	02	PÇ
21	ARRUELA EM ALUMÍNIO Ø3/4"	06	PÇ
22	ARRUELA EM ALUMÍNIO Ø 1.1/4"	02	PÇ
23	MASSA EPÓXI PARA VEDAÇÃO	0,2	kg
24	CURVA PARA ELETRODUTO PVC RÍGIDO, Ø3/4"	05	PÇ
25	CURVA PARA ELETRODUTO PVC RÍGIDO, Ø1.1/4"	01	PÇ
26	CONECTOR SPLIT-BOLT PARA CABO 16mm ²	01	PÇ
27	ABRIGO DE ALVENARIA PARA CAIXA DE MEDIÇÃO EM BLOCO DE CONCRETO, COBERTO COM LAJE IMPERMEABILIZADA COM PINGADEIRA, DIMENSÕES (HxLxP): 180X120X50cm	01	PÇ
28	DISPOSITIVO DE PROTEÇÃO CONTRA SURTO 175V, 10KA, 8/20us	03	PÇ
	QUADRO DE TRANSFERÊNCIA AUTOMÁTICA	01	PÇ

Revisão (discriminação)	Nº	Data	Rubrica

CDHU Companhia de Desenvolvimento Habitacional e Urbano
 Rua Boa Vista, 170 - São Paulo - Tel. 3248-2000 - CNPJ 47.865.597/0001-09

PROJETO
 SECRETARIA DE DESENVOLVIMENTO REGIONAL
 ESPAÇO SAÚDE
 ENDEREÇO / MUNICÍPIO

TÍTULO
INST. ELÉTRICAS | ÁREA | FOLHA
ELE | 03/07


ASSUNTO
 PROJETO DAS INSTALAÇÕES ELÉTRICAS - ENTRADA DE ENERGIA - CPFL

ESCALA GRÁFICA | ESCALA NOMINAL | DATA
 0 0,5 1 1,50(m) | S/ESCALA | JUL/2021



ASSINATURAS
 proprietário | CNPJ
 aprovação do projeto - responsável técnico | c.r.e.o. | pref. | e.r.l.
 obra - responsável técnico | c.r.e.o. | pref. | e.r.l.

ESPAÇO PARA APROVAÇÃO

CODIGO CDHU EMPREENDIMENTO
 Projeto | Região | Município | Unidade Básica do Projeto
 X | X | X | X | X | X | X | X | X | X | P | E

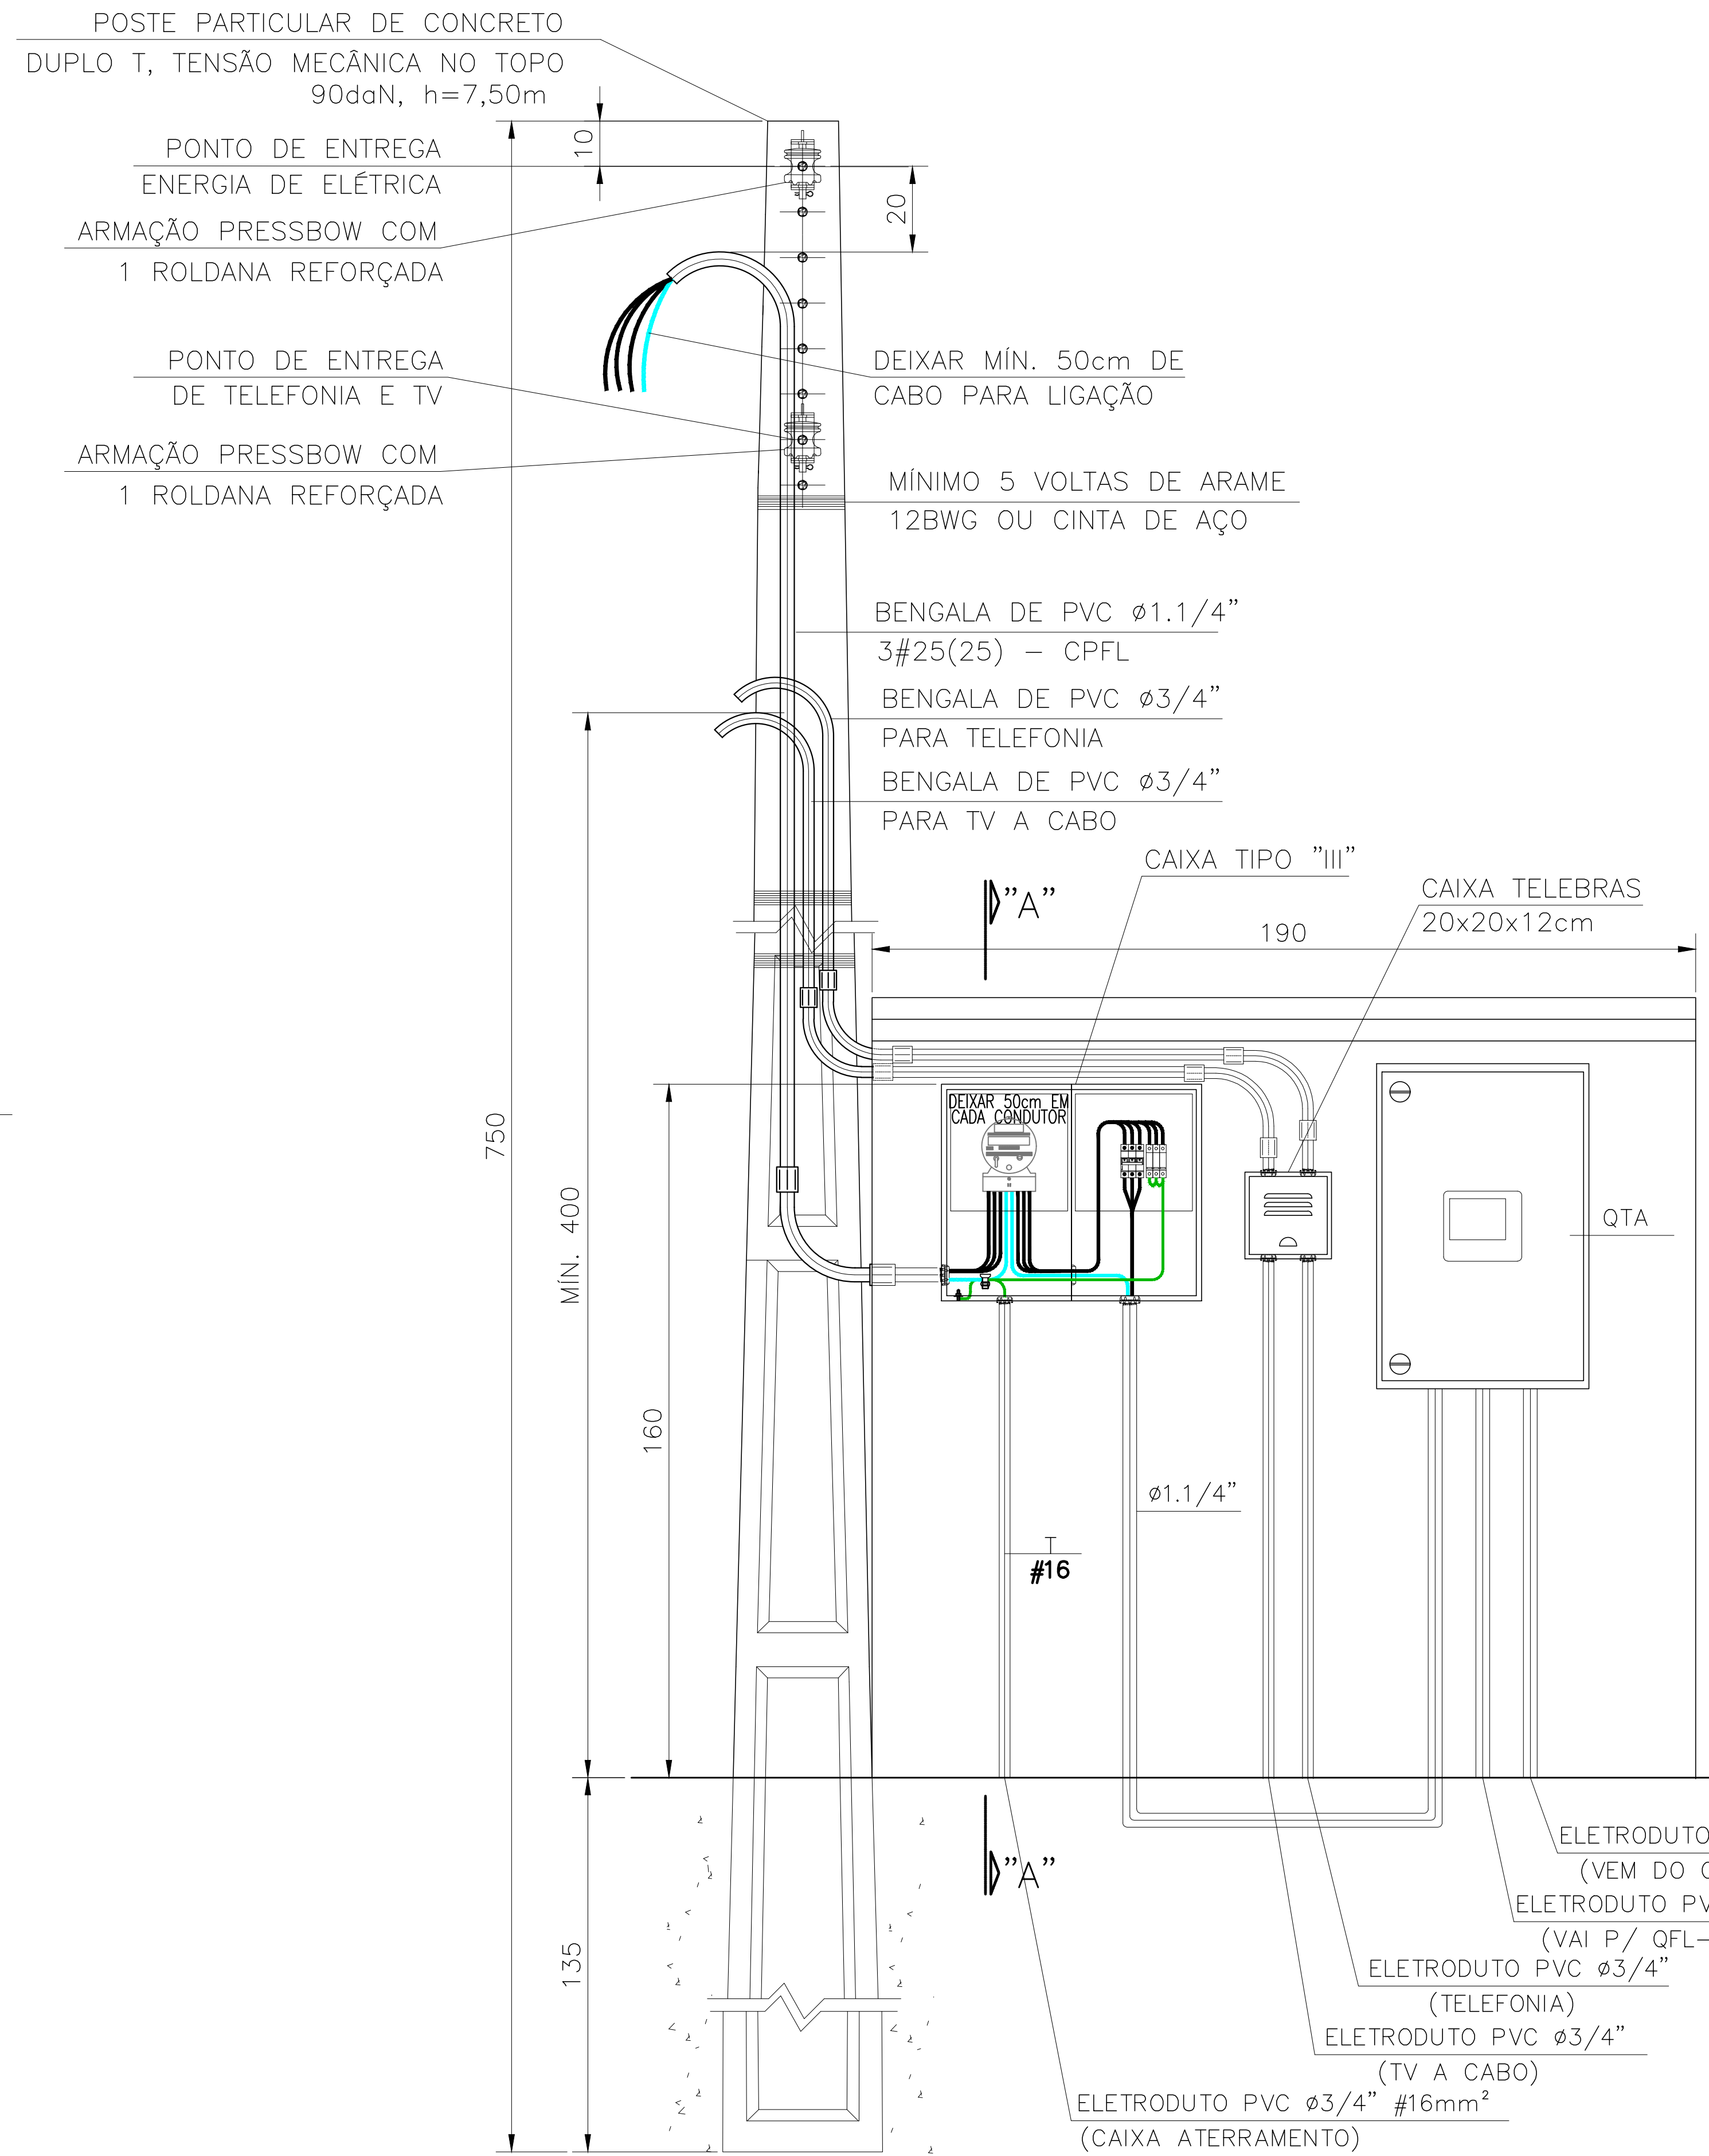

DETALHE POSTE ENTRADA ENERGIA, TELEFONIA E TV A CABO
 MEDIÇÃO VOLTADA PARA O PASSEIO PÚBLICO
 ESC. 1:10

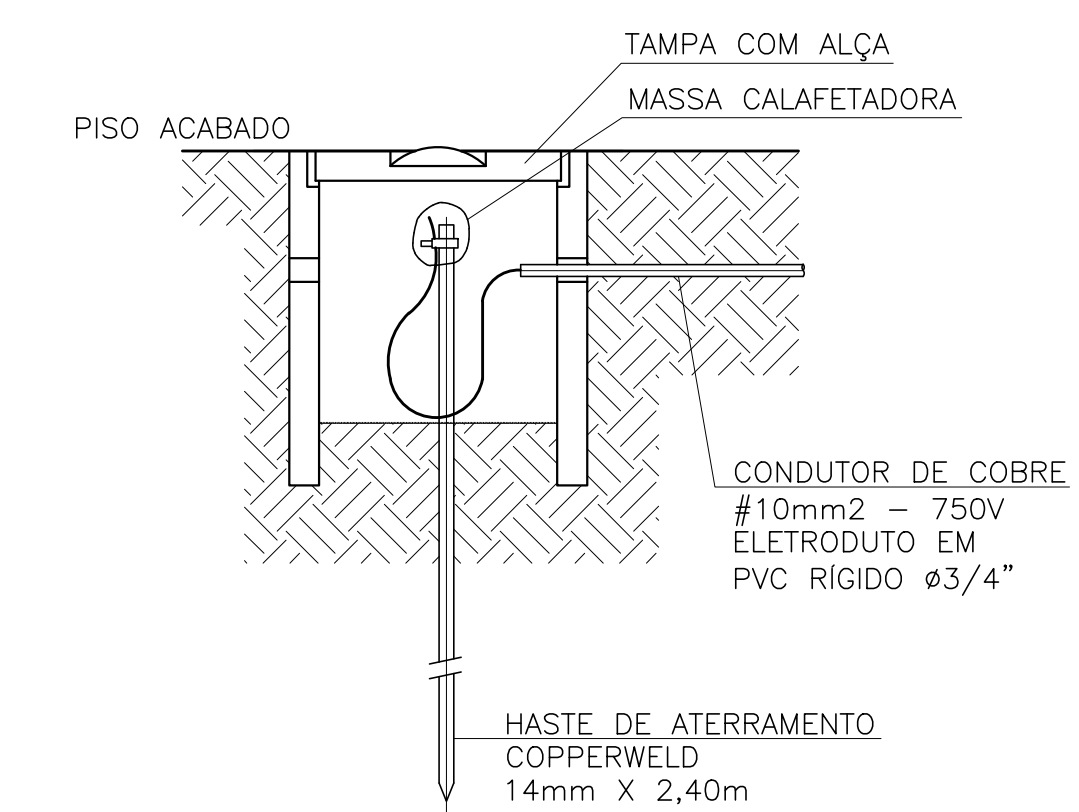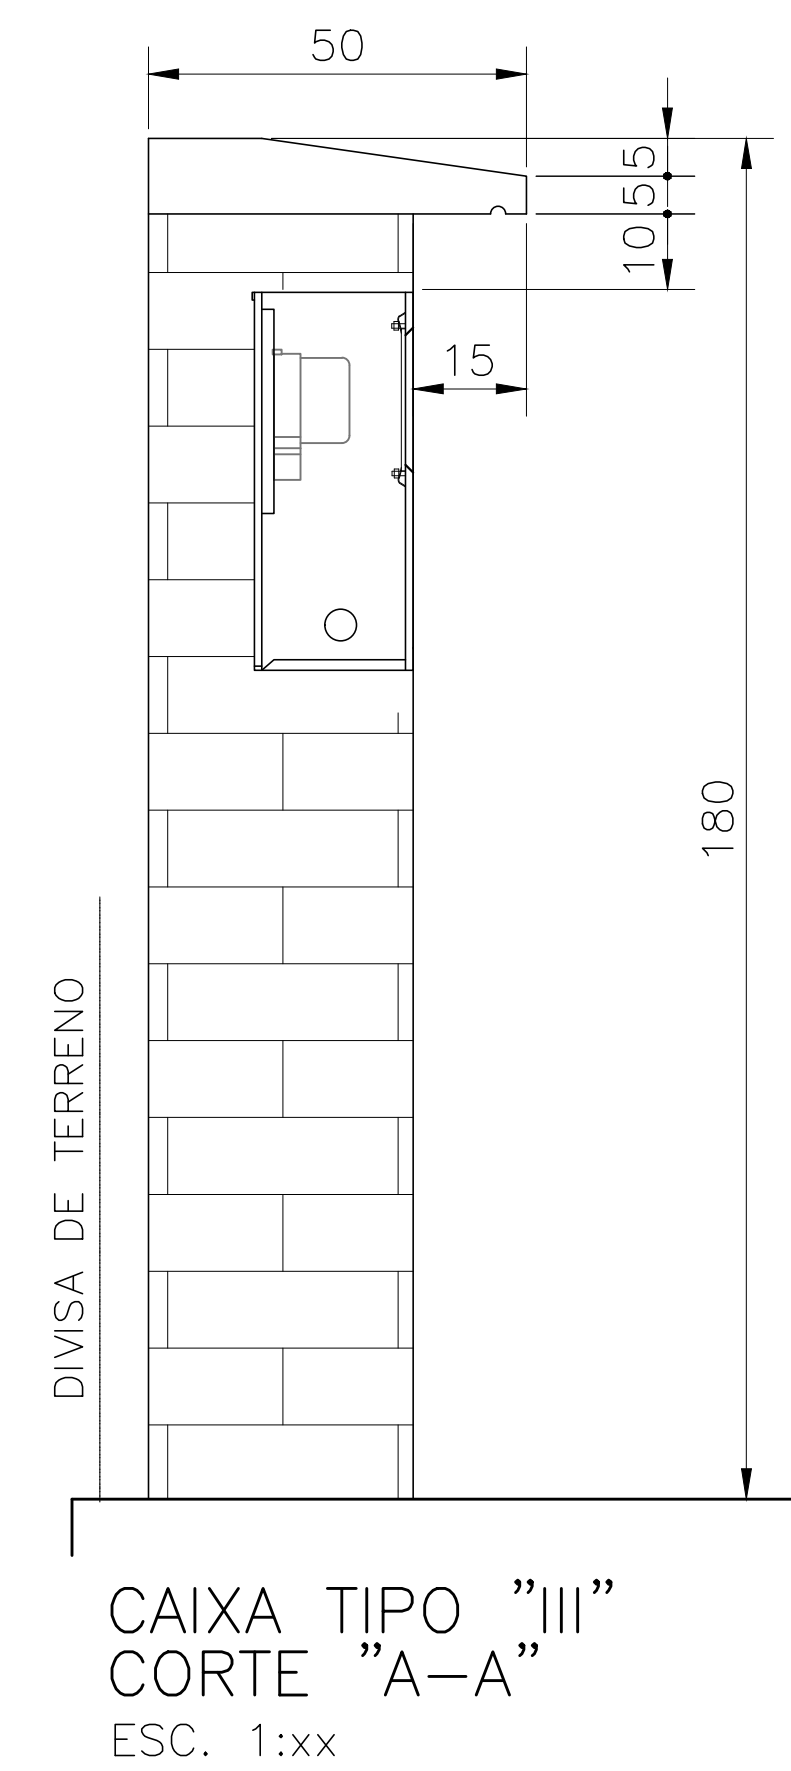

CAIXA TIPO "III"
 CORTE "A-A"
 ESC. 1:xx

CAIXA DE INSPEÇÃO DE ATERRAMENTO
 SEM ESCALA