




Detalhe S1
escala 1:25

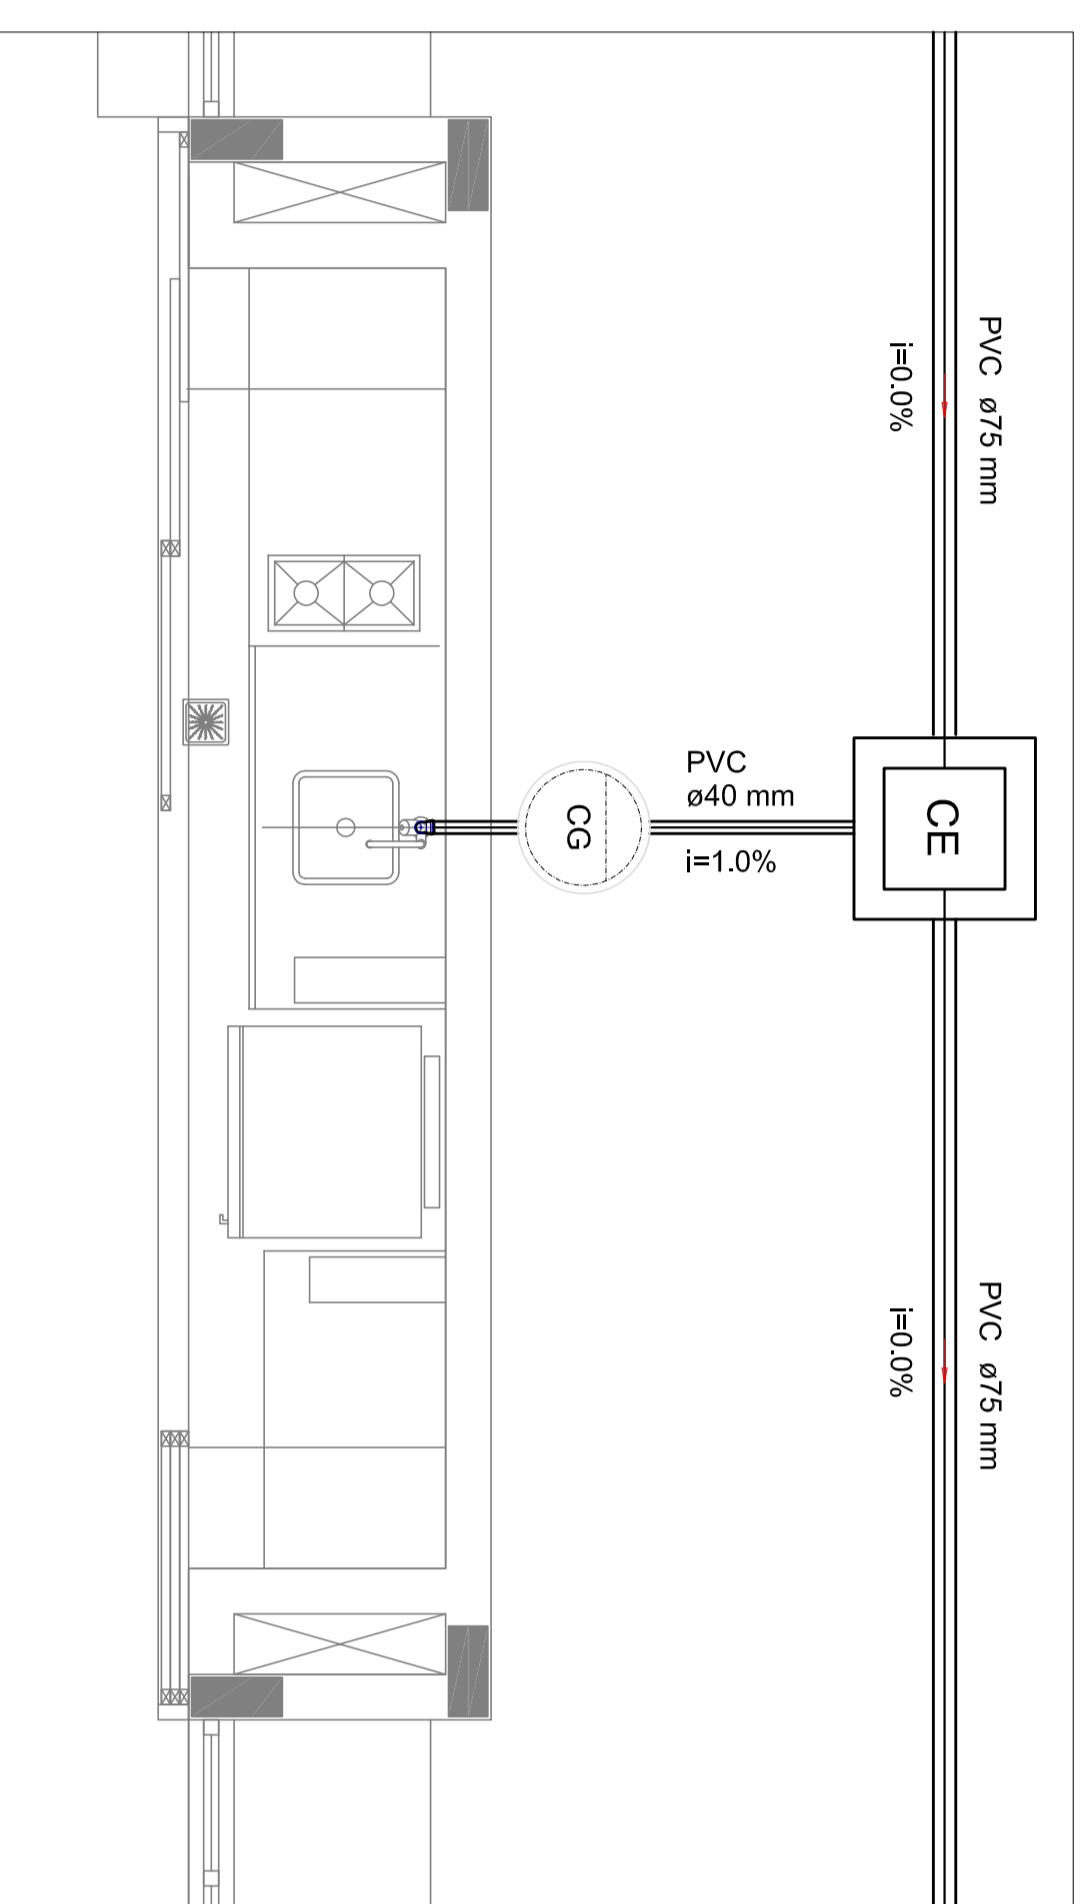


Detalhe S2 escala 1:25

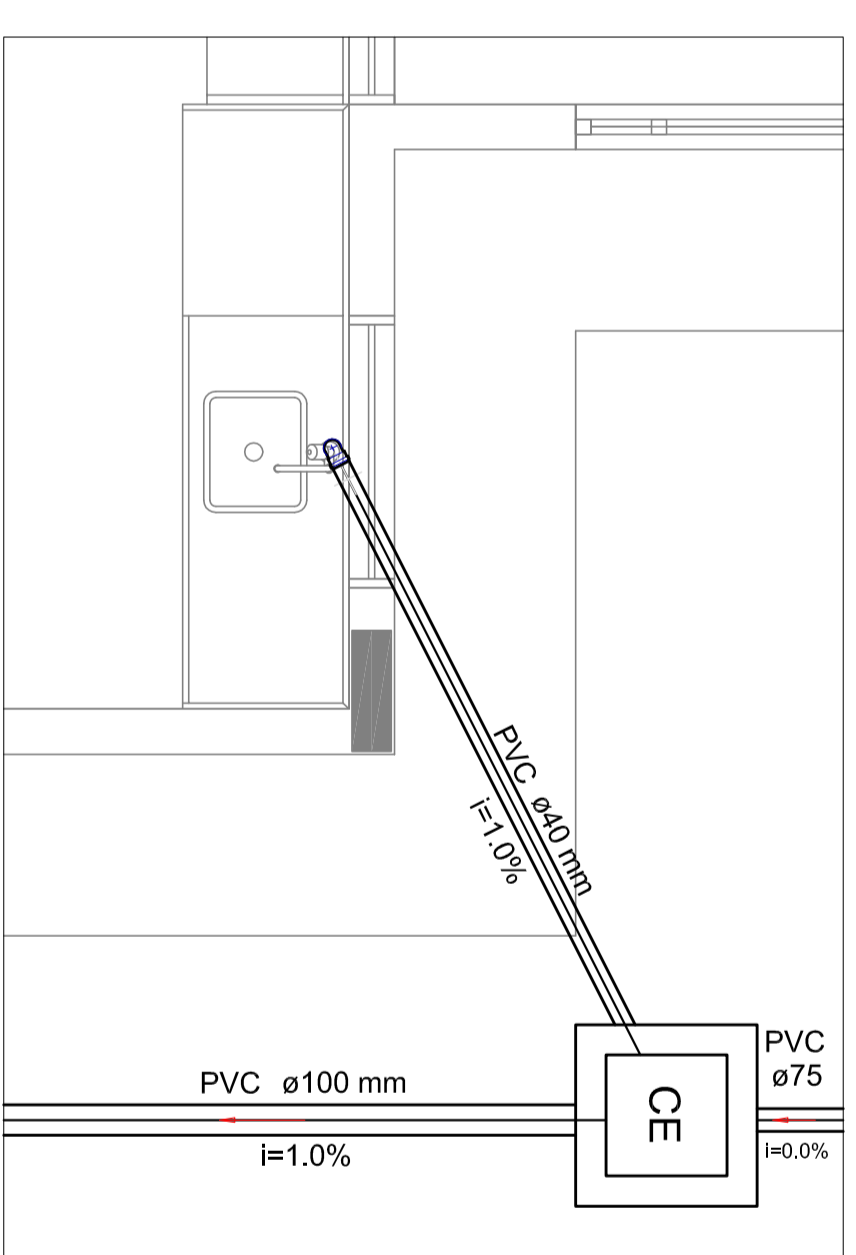


Detalhe S3
escala 1:25

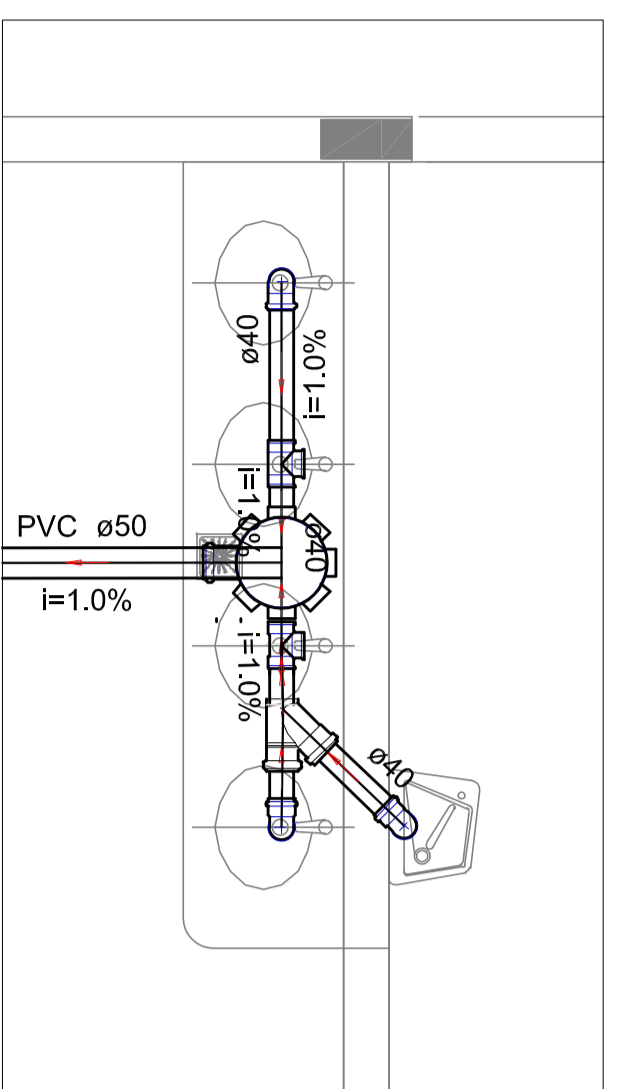


Detalhe S4
escala 1:25

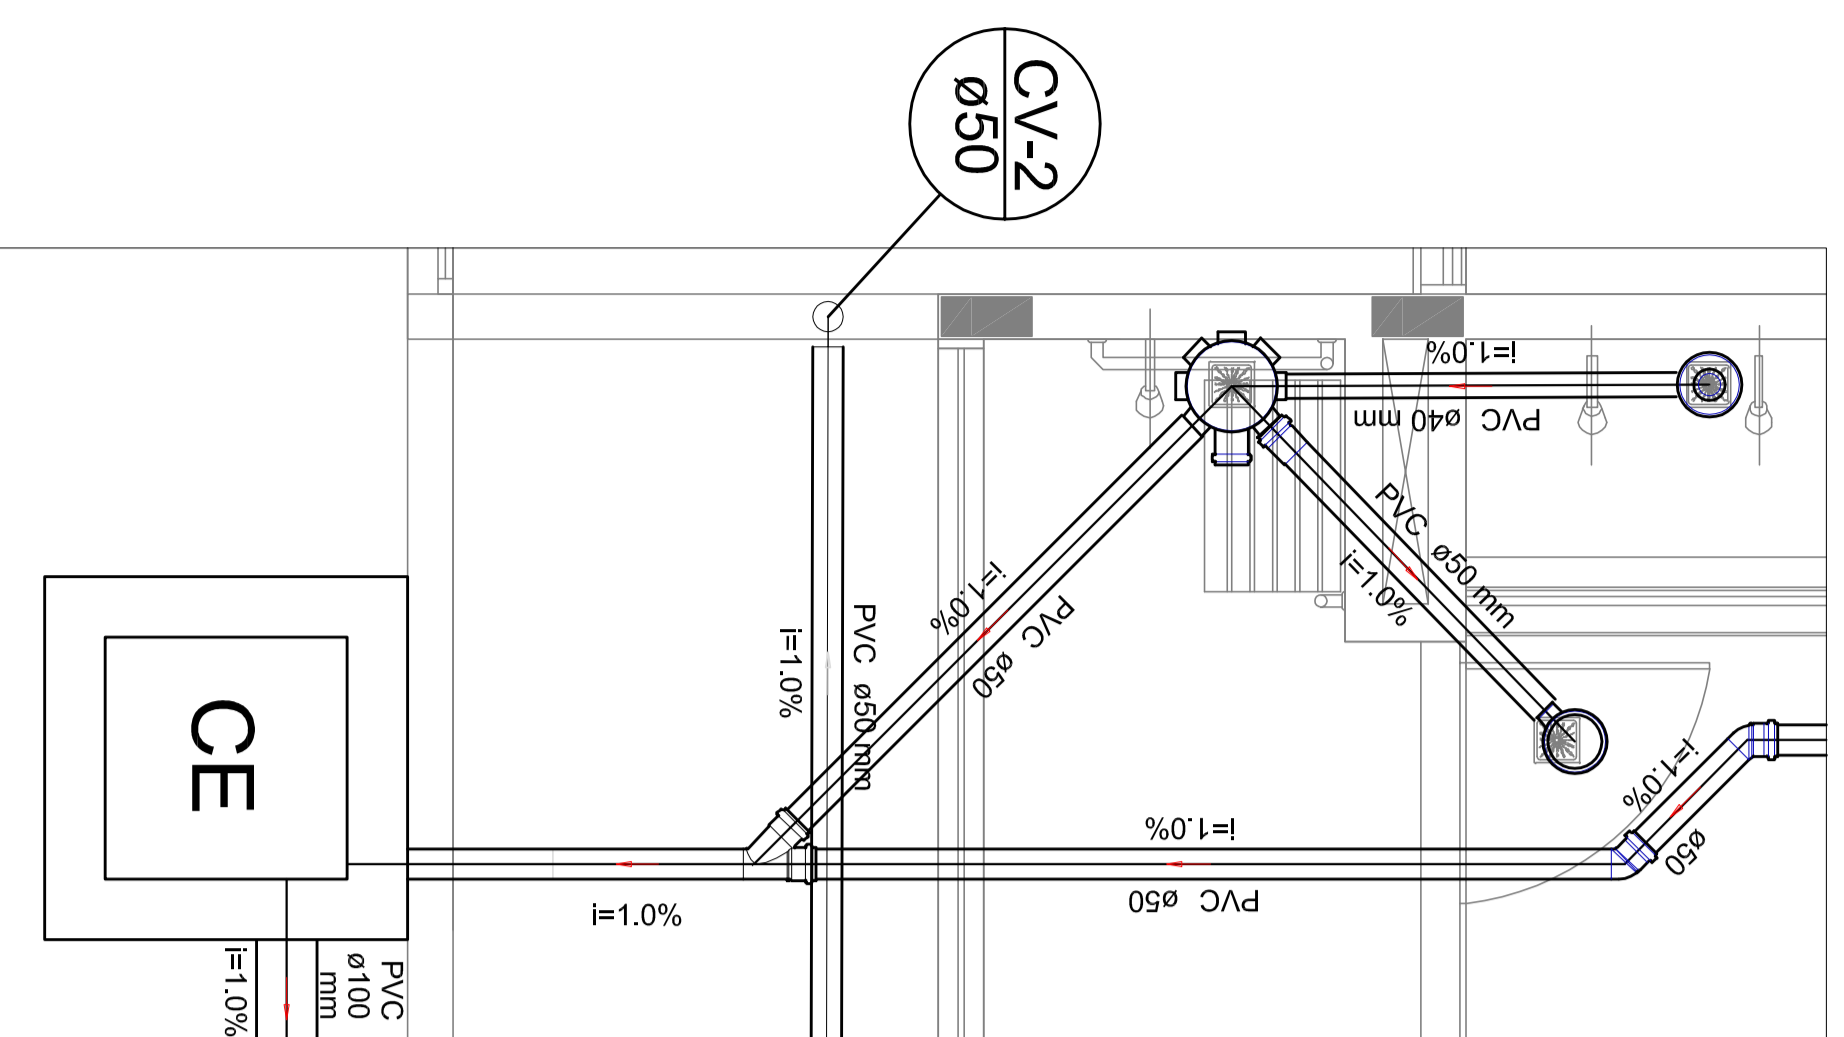

Detalhe S5
escala 1:25

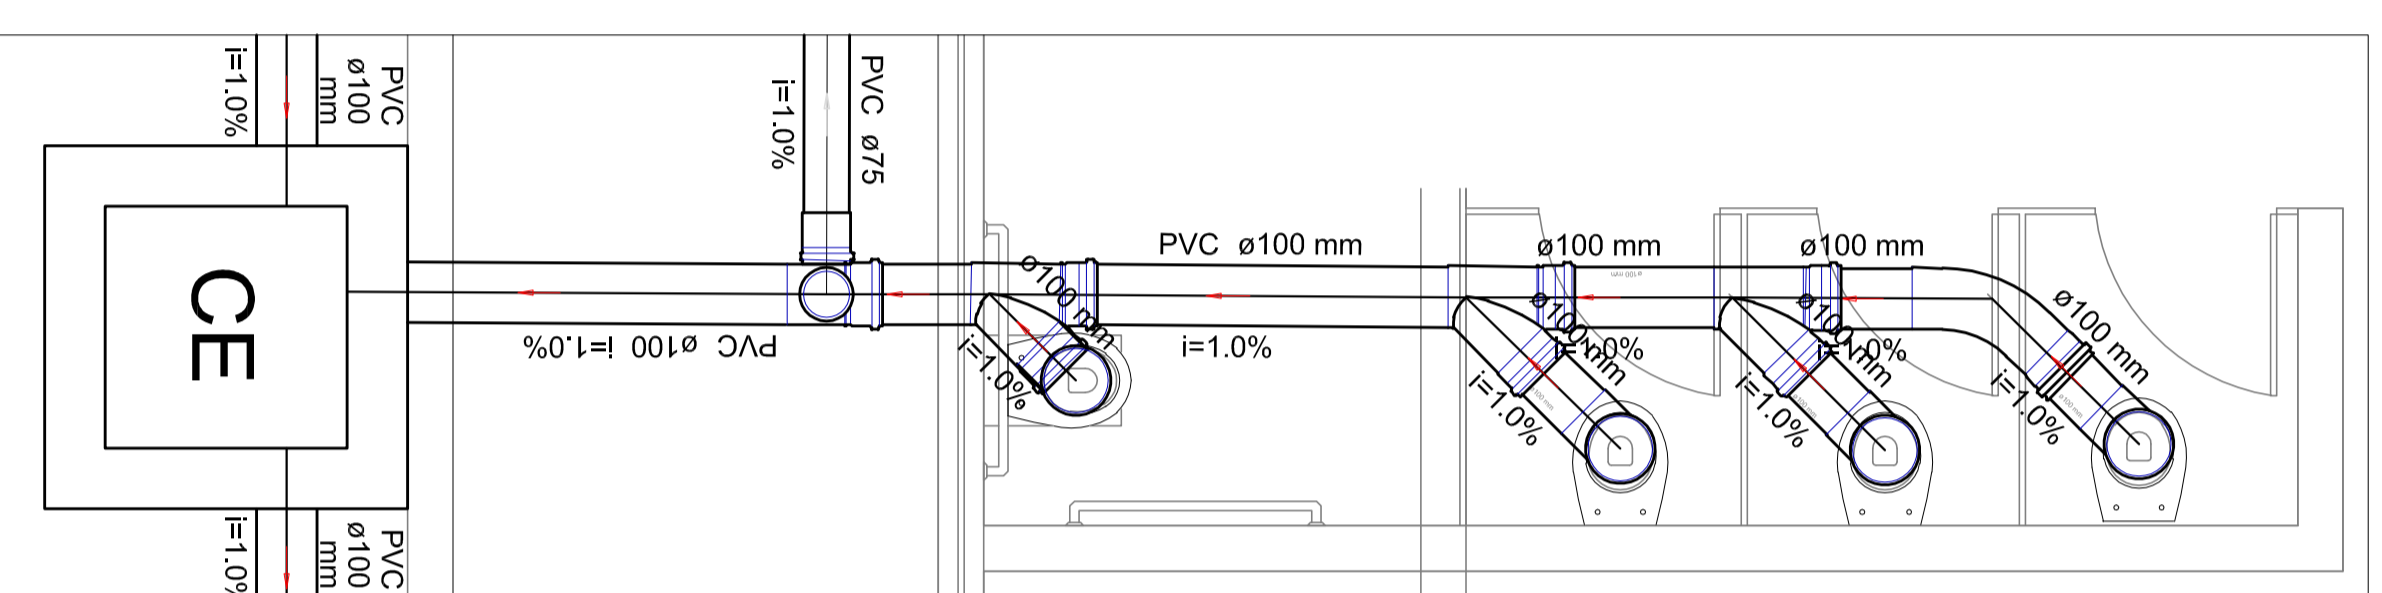

Detalhe S6
escala 1:25

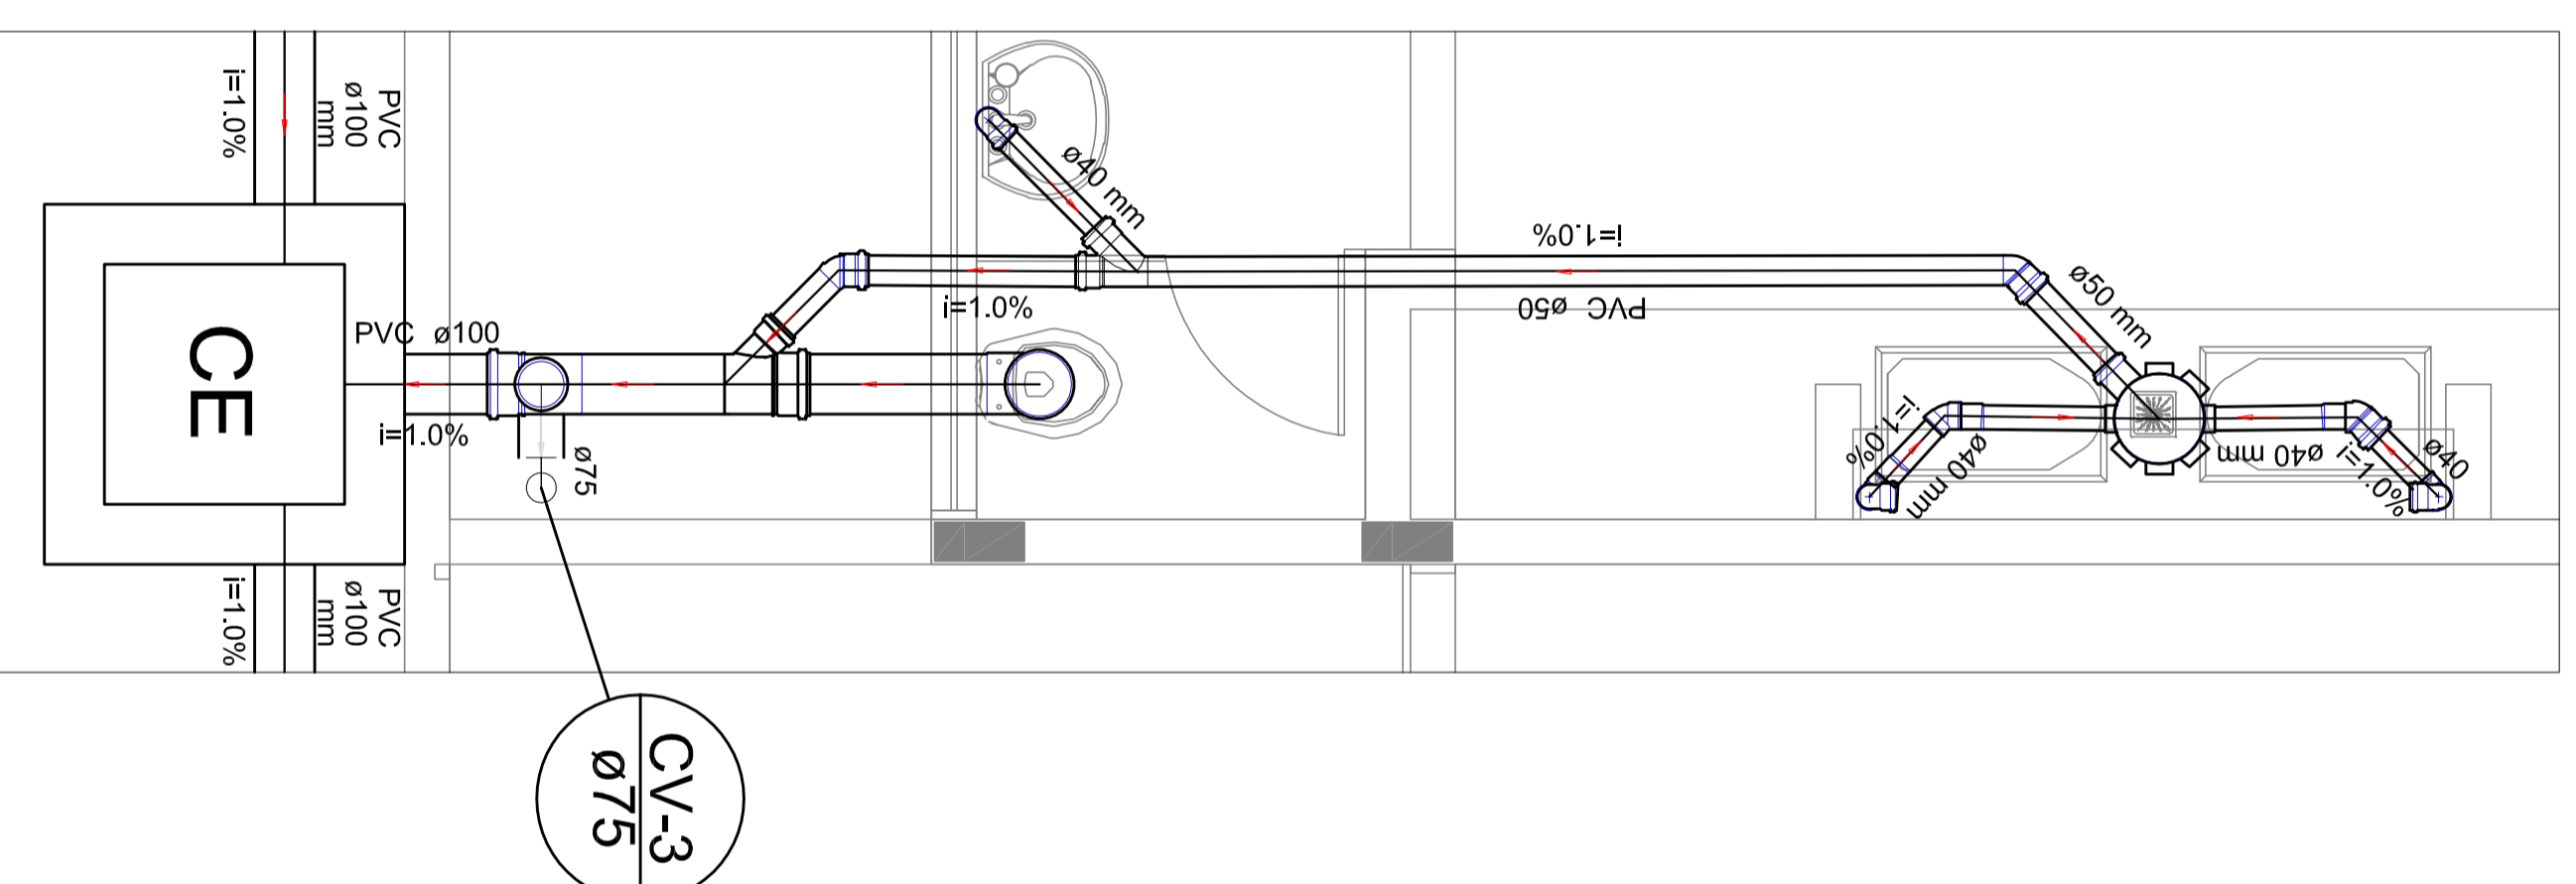

Detalhe S7
escala 1:25

LEGENDA	

OBSERVAÇÕES:

MÓDULO DE EDUCAÇÃO INFANTIL

PROJETO DE ARQUITETURA

DETALHES DA REDE SANITÁRIA

CONSERVAÇÃO
CEEST - Coordenação
Geral de Infraestrutura
Educativa

TERCEIRO
R.00

ESCALA
INDICADA
DATA EMISSÃO
NOVEMBRO/2015

PRONOME
HEG

FORMATO
A1 (841x594)

PRONOME
02/02

GOVERNO FEDERAL
BRASIL
PATRIÁ EDUCADORA

PROJETO PADRÃO - FNDE

PROPRIETÁRIO:

ENGENHEIRO:

MUNICÍPIO - UF:

PROPRIETÁRIO

RESP. TÉCNICO

AUTOR DO PROJETO

DUFO

DUFO

1 DETALHES
ESCALA 1/25