

FONTE / DADOS DE BASE
 TOPOGRAFIA CDHU FRANCISCO LOGATTI FLHO CREA-600510807-SP ENG° CIVIL ART- 28027230211904462

CDHU FUNÇÃO SUPERINTENDENTE DE PROJETOS
 ENG° FERNANDO AREVALILLO LLATA
 ARQ° ANA MARIA ANTUNES COELHO GERENTE
 ARQ° LUIZ GUSTAVO DELLA NOCE GESTOR

APOIO CDHU
 ARQ° GISELE LÚCIA SILVA ANDRADE MUNHOZ GESTÃO


GERENCIADORA
 ARQ° CARLOS ALBERTO EVARISTO DA SILVA COORDENAÇÃO

ARQ. VALÉRIA CARPINELLI ESTUDO DE IMPLANTAÇÃO

PROJETO BASICO TRP
 ARQ. MARICE CLEMENTE CONDE AUTOR DO PROJETO
 CAU A 16683-9

AGR - MARCO AURELIO MENECHINI COAUTOR DO PROJETO
 TRT 04398276807

SEÇÃO 5

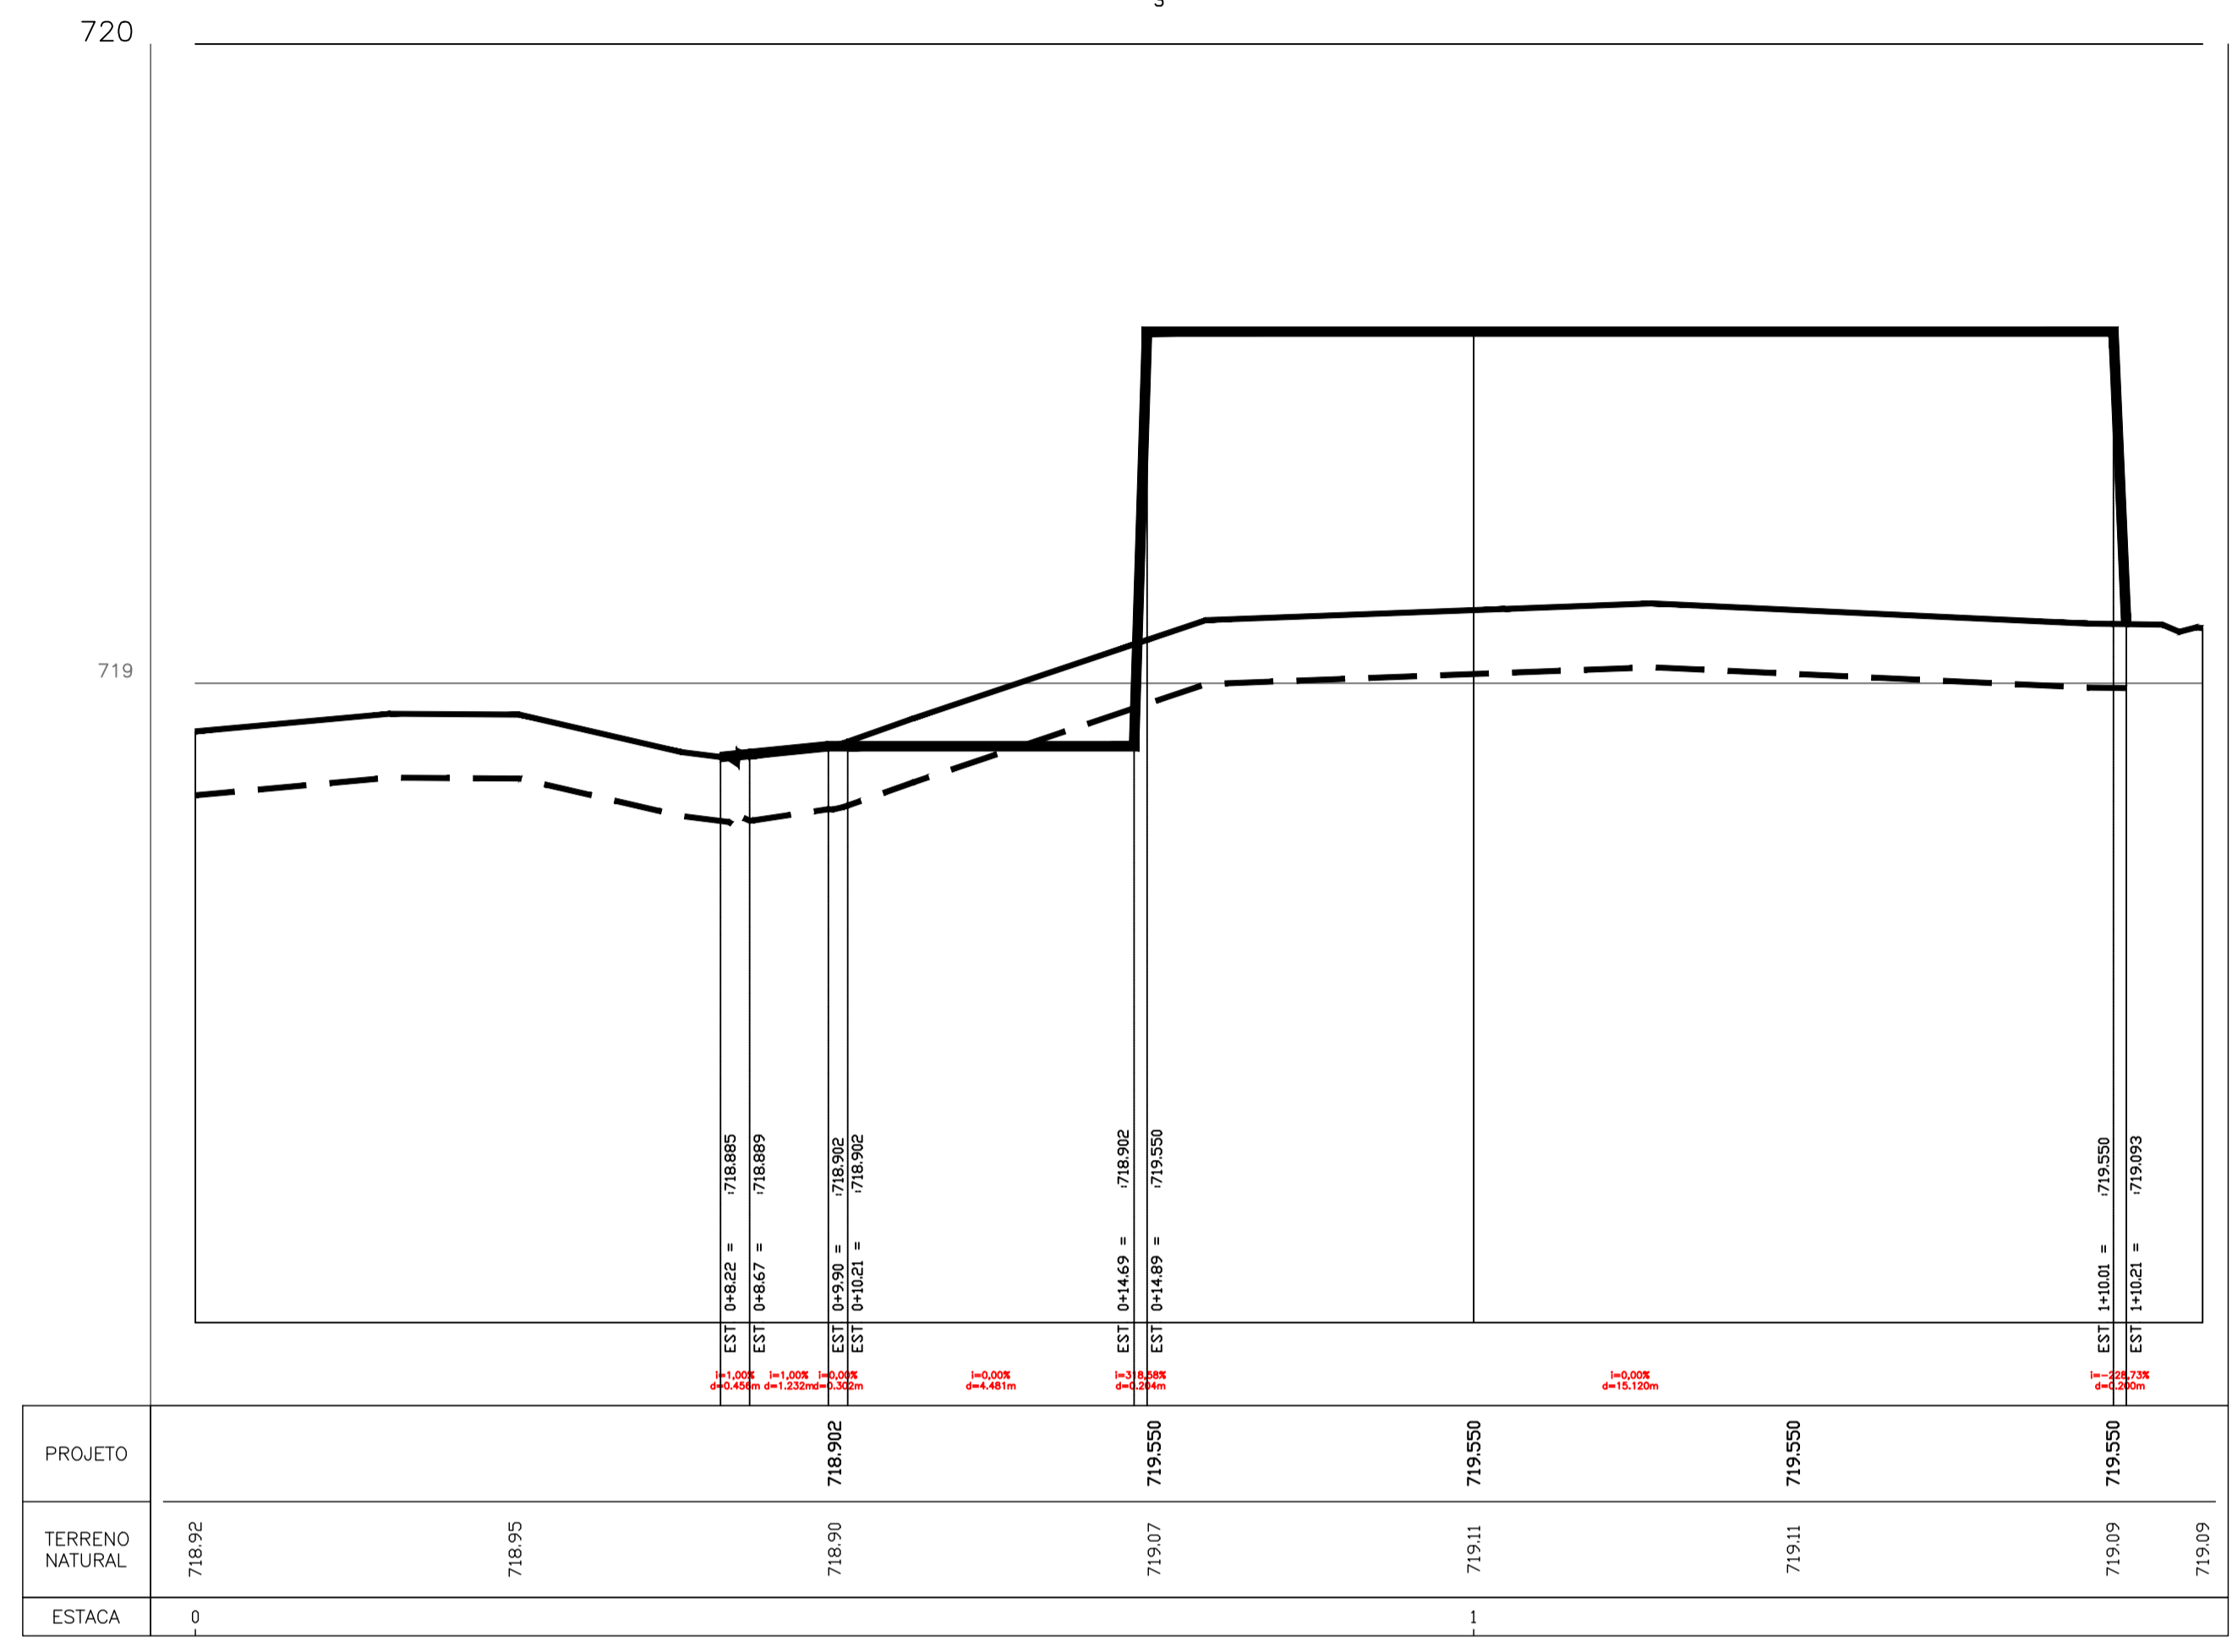

— PERFIL TERRENO NATURAL
 - - - PERFIL LINHA DE LIMPEZA
 — PERFIL SUPERFICIE DE PROJETO

Revisões (discriminação)	N°	Data	Rubrica

REF. PLANIM: COORDENADAS TOPOGRÁFICAS-ORIGEM:
 L2 -P.P.P. (POSICIONAMENTO POR PONTO PRECISO)
 N=7.648.556,8470 E=757.757,6830 UTM - SIRGAS 2000
 REF. ALTIM: R.N.(G.P.S.) COM COTA 719,530, LOCALIZADA NA GUIA DA RUA ALCIR ZANDER ROSSI, NO VERTICE L2

CDHU Companhia de Desenvolvimento Habitacional e Urbano
 Rua Boa Vista,170 - São Paulo - Tel.2505.2000 - CNPJ 47.865.597/0001-09

CONTRATO
SDR - Secretaria do Desenvolvimento Regional

PROJETO
**QUALVIDA SAÚDE
 MONTE ALTO - DEMANDA 18.990**

ENDEREÇO / MUNICÍPIO
**RUA ALCIR ZANDER ROSSI,
 MONTE ALTO - SP**

DISCIPLINA | ÁREA | FOLHA
TERRAPLENAGEM | TRP | 05/06

ASSUNTO
**SEÇÃO 05
 M.A.VAGAS
 M.B.M.A. GERADOR**


ESCALA GRÁFICA | ESCALA NOMINAL | DATA
**H=1:100
 V=1:10**
MAR/2022

ASSINATURAS
 PROPRIETÁRIO | CNPJ/MF
 PM do Município de Monte Alto | 51.816.247/0001-11

 c.r.e.a.
 pref.
 a.r.t.
 c.r.e.a.
 pref.
 a.r.t.

CODIGO CDHU EMPREENDIMENTO
 Projeto | Região | Município | Versão | Etapa do Projeto
0 | 3 | 0 | 2 | 2 | 0 | 6 | 6 | 3 | 0 | E | P

MURO DE ARRIMO VAGAS

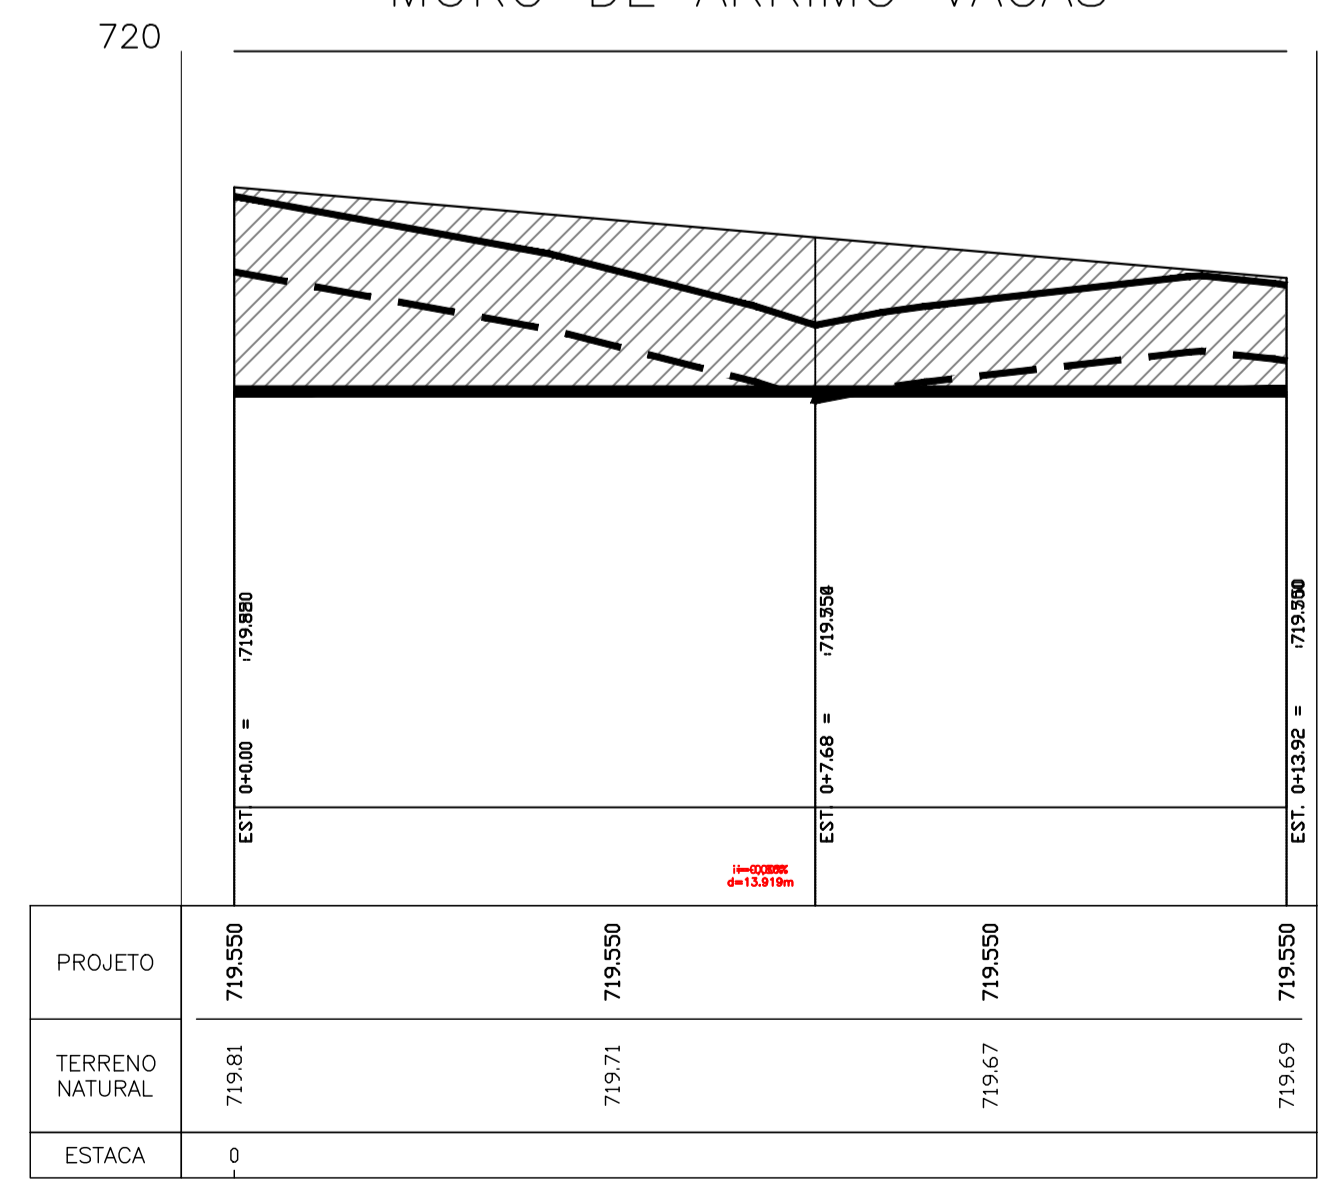

M.A. GERADOR

