




**1** FACHADA LATERAL 1 - ACESSO  
ESCALA 1/50

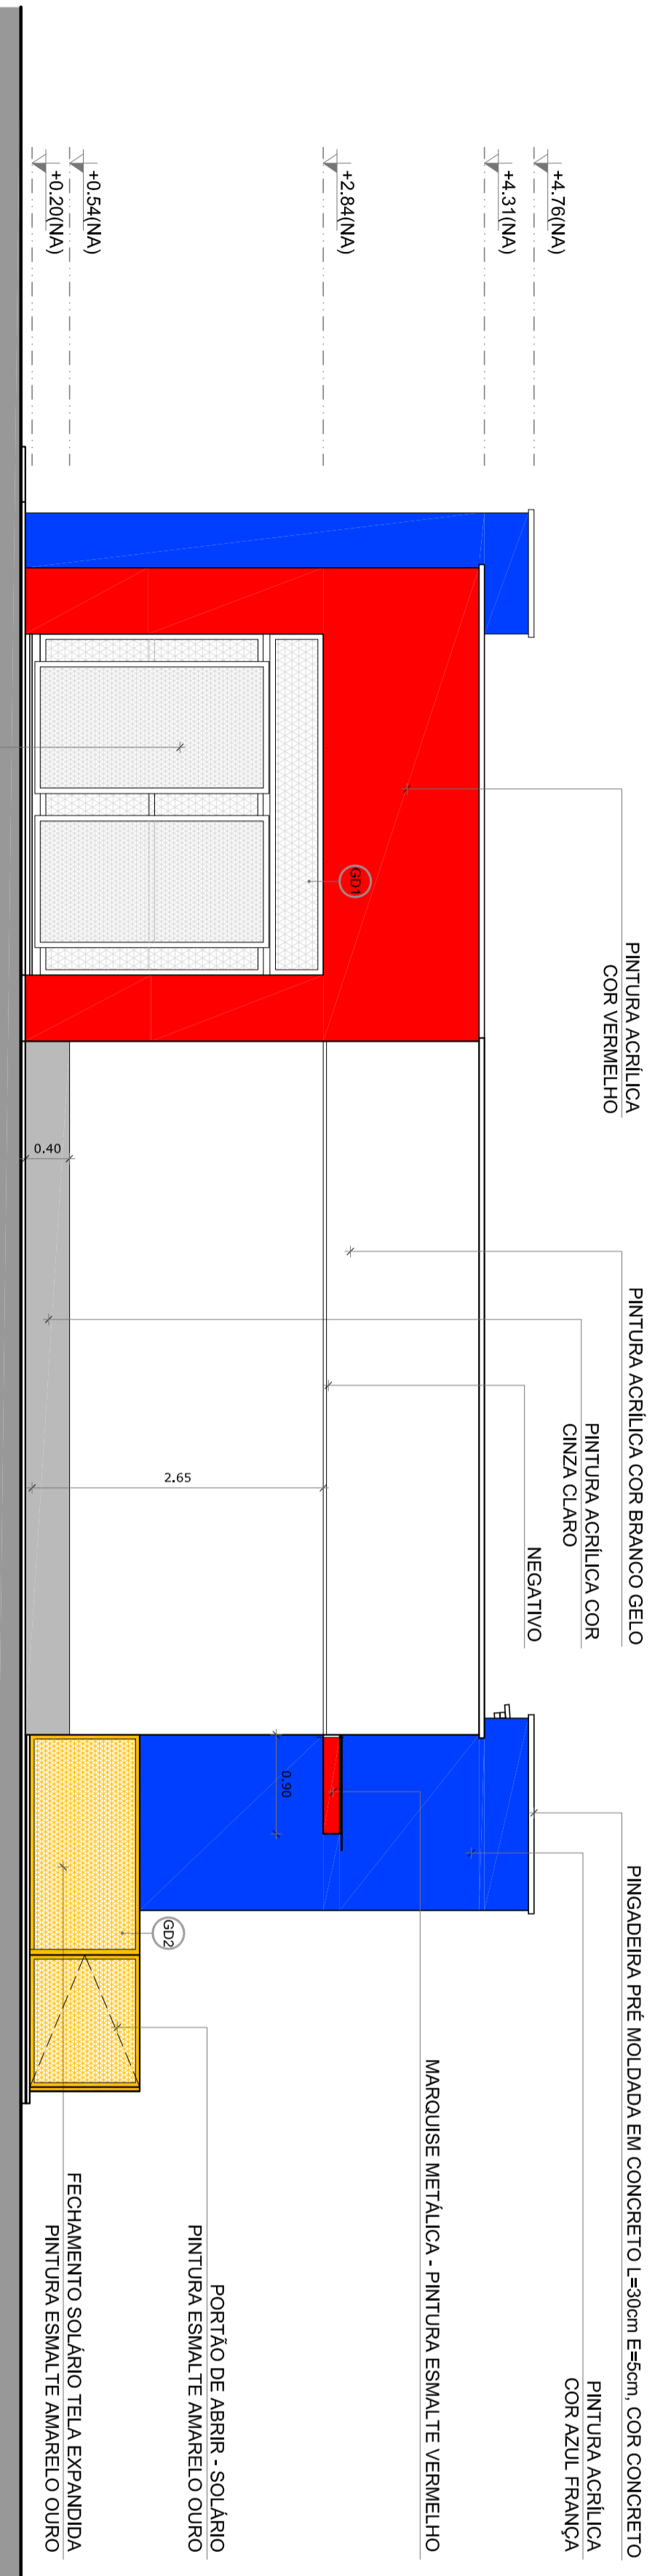

**2** FACHADA LATERAL 2  
ESCALA 1/50

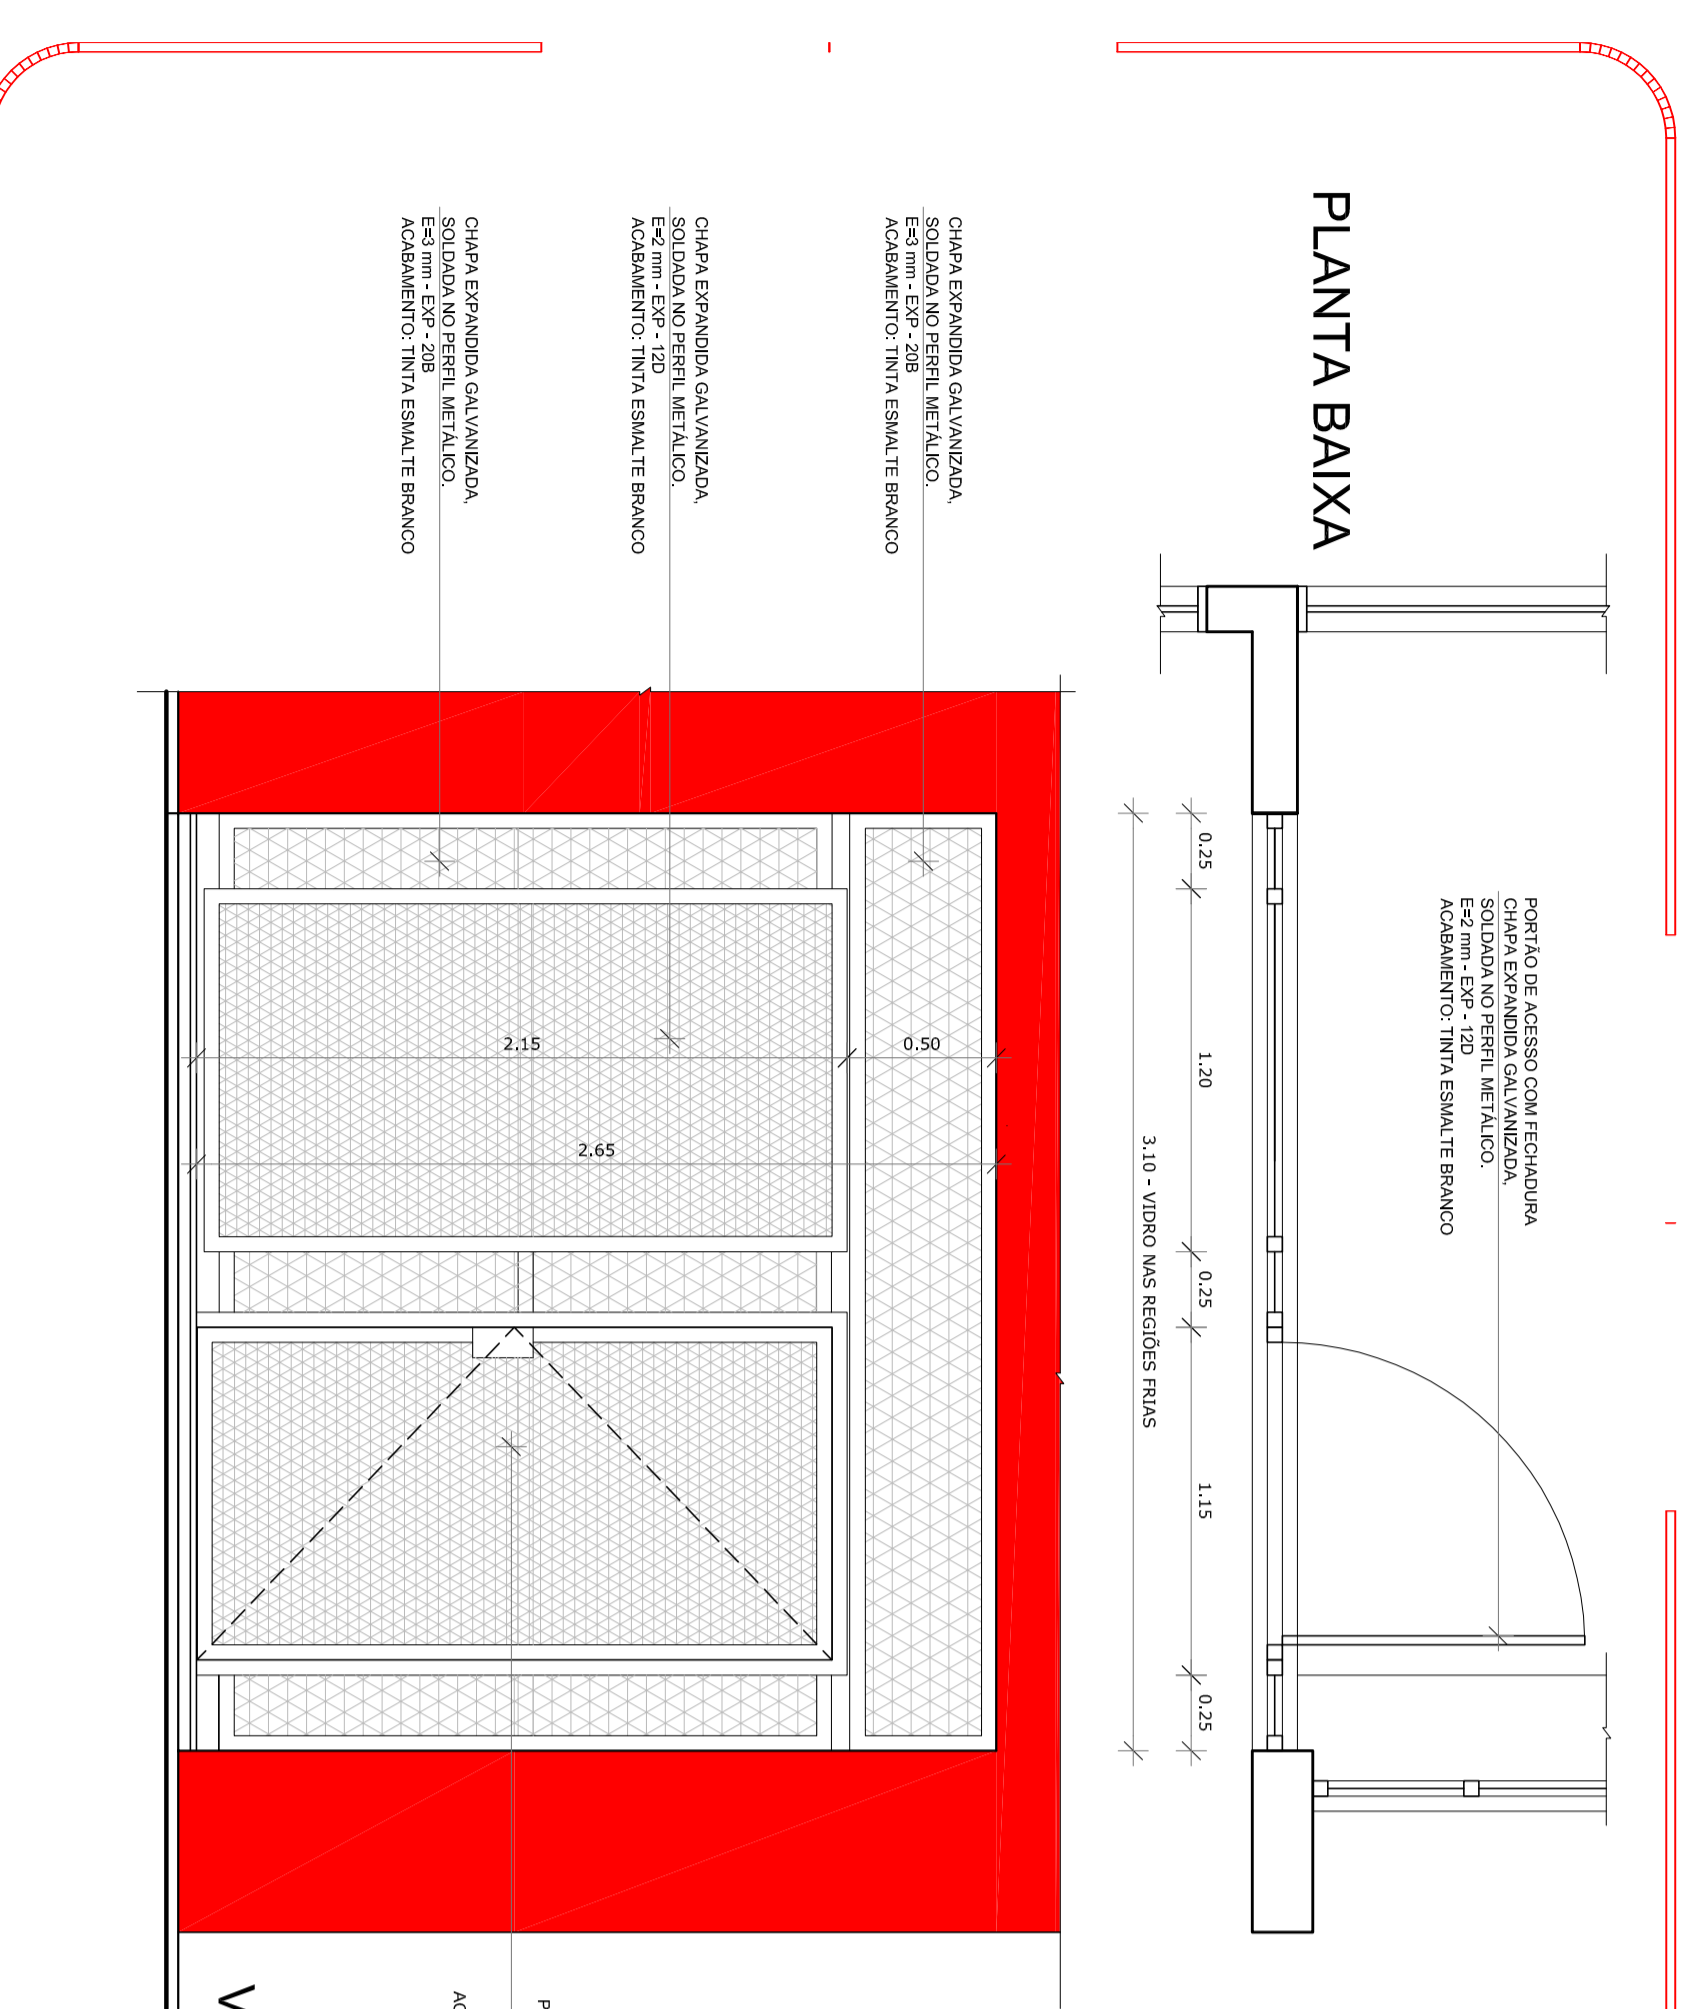

**VISTA 01**

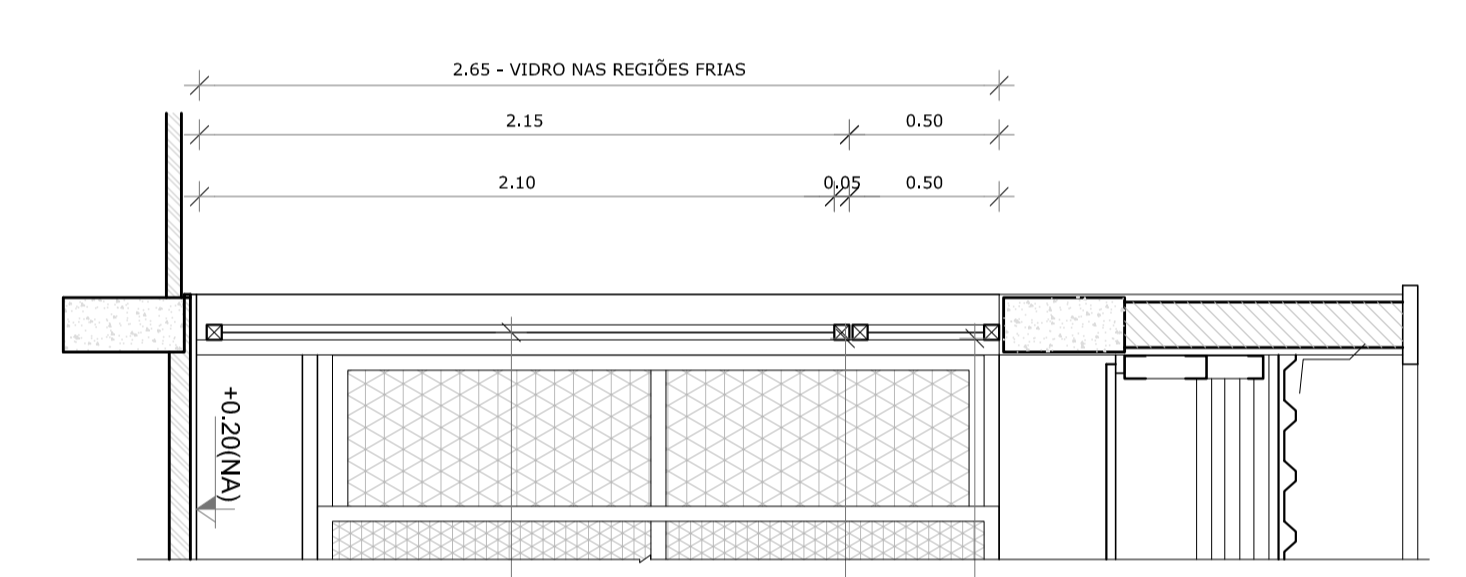

**CORTE A**

**3** APLICAÇÃO FECHAMENTO PORTÃO  
ESCALA 1/25

**NOTAS**

- MEDIDAS E NÍVEIS EM METROS.
- PLANALTA DE QUANTITATIVOS - MEMORIAL DESCRITIVO ESPECIFICAÇÕES TÉCNICAS
- MEMORIAL DESCRITIVO ESPECIFICAÇÕES TÉCNICAS
- REFERIR COTAIS COMPLEMENTOS TERMINAIS NAS INDICAÇÕES DE DETALHAMENTO.
- EM CASO DE CONFLITO DE INFORMAÇÕES ENTRE O PROJETO GRÁFICO E O MEMORIAL DESCRITIVO, PREVALERÁ A INFORMAÇÃO CONTIDA NOS DESENHOS.
- AS DIMENSÕES DESEIGNADAS SÃO EM METROS E O MEMORIAL DESCRITIVO DEVE SER LIDO COM ATENÇÃO.

**LEGENDA:**

	INDICAÇÃO NÍVEIS PLANTA E CORTE		INDICAÇÃO DE VISTAS
	INDICAÇÃO DE CORTES		ESPECIFICAÇÕES DE MATERIAS
	INDICAÇÃO DE FACHADAS		INDICAÇÃO DE EIXOS
	INDICAÇÃO DE PORTAS E JANELAS		INDICAÇÃO DE ELEMENTOS (BANCOS, PORTA EIXOS, ETC.)

**PROJETO PADRÃO - FNDE**

**FNDE** Fundo Nacional de Desenvolvimento da Educação

**GOVERNO FEDERAL** Ministério da Educação **BRASIL** PATRIÁ EDUCADORA

PROPRIETÁRIO: \_\_\_\_\_

ENDEBEC: \_\_\_\_\_

MUNICÍPIO - UF: \_\_\_\_\_

PROPRIETÁRIO: \_\_\_\_\_

RESP. TÉCNICO: \_\_\_\_\_

AUTOR DO PROJETO: \_\_\_\_\_

DUFO: \_\_\_\_\_

RA: \_\_\_\_\_

OSERVAÇÕES: \_\_\_\_\_

**MÓDULO DE EDUCAÇÃO INFANTIL**

**PROJETO DE ARQUITETURA**

**FACHADAS**

**ARQ**

FORMATO: A1xR4(148x90)

ESCALA: R:00

ESCALA: INDICADA

DATA EMISSÃO: NOVEMBRO/2015

PRONCHIA: 07/12