
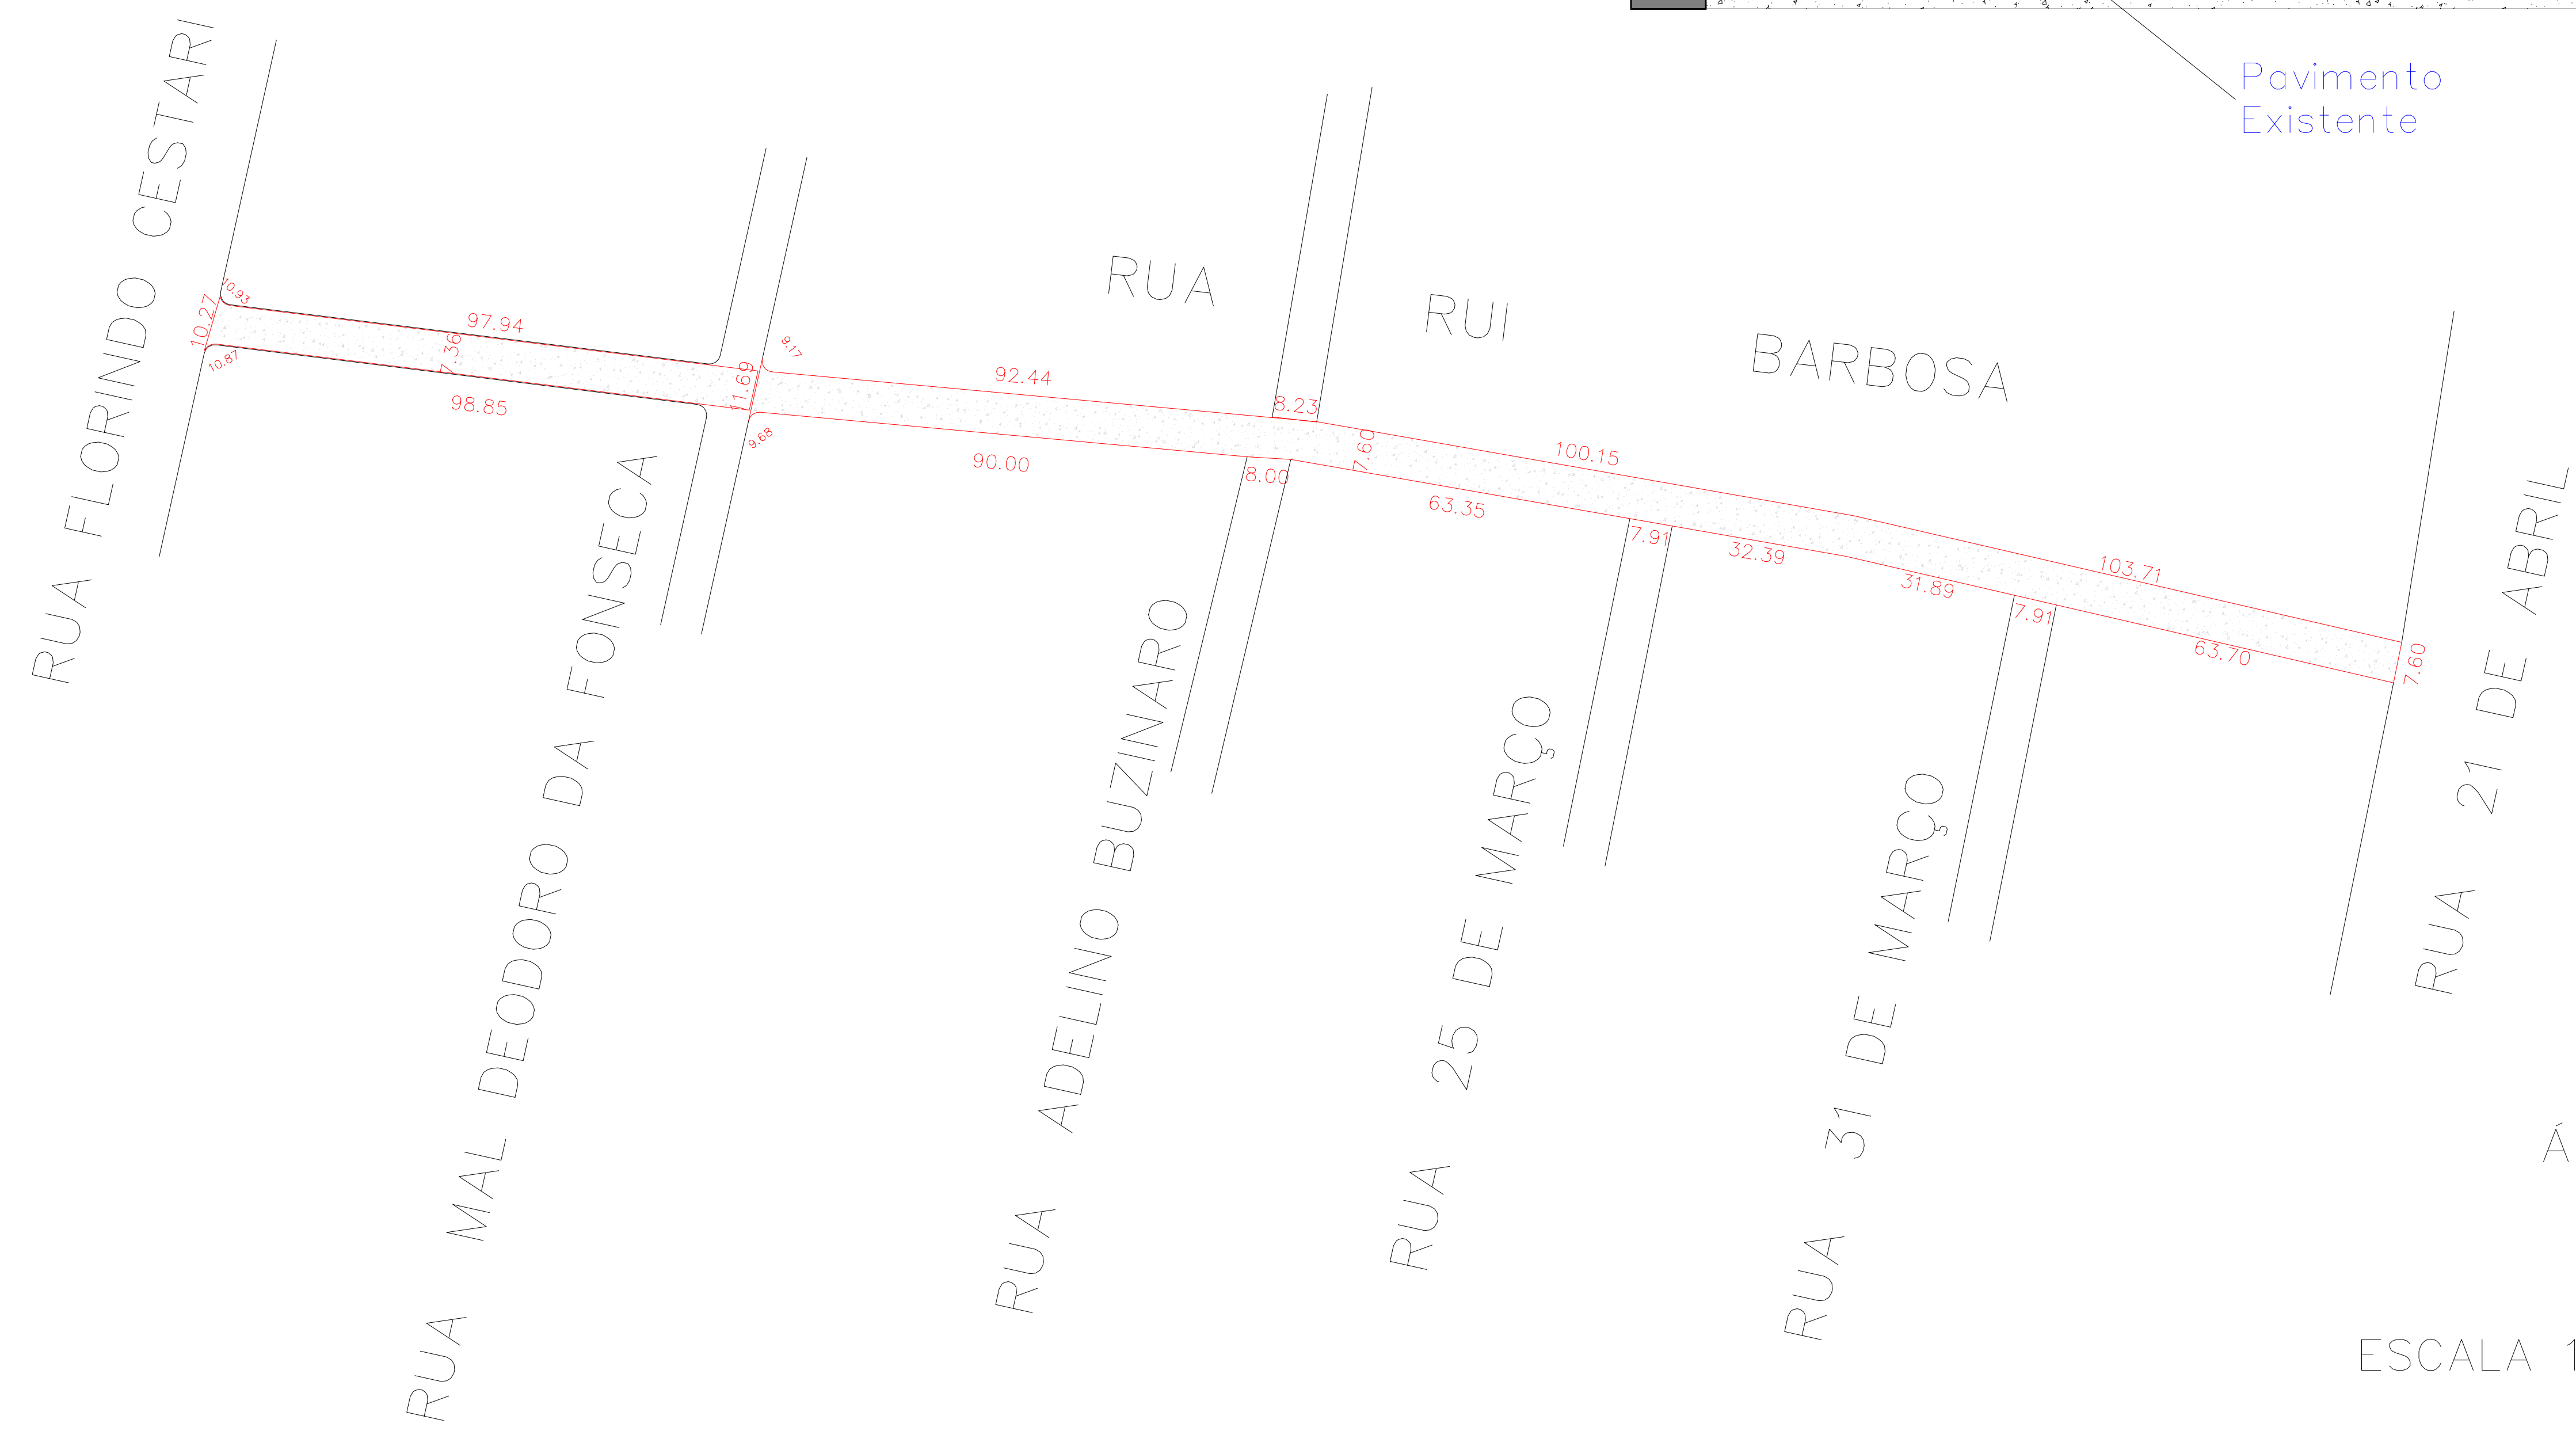


PERFIL TRANSVERSAL DAS RUAS A SEREM RECAPEADAS
PADRÃO PARA RUAS DE CIDADES

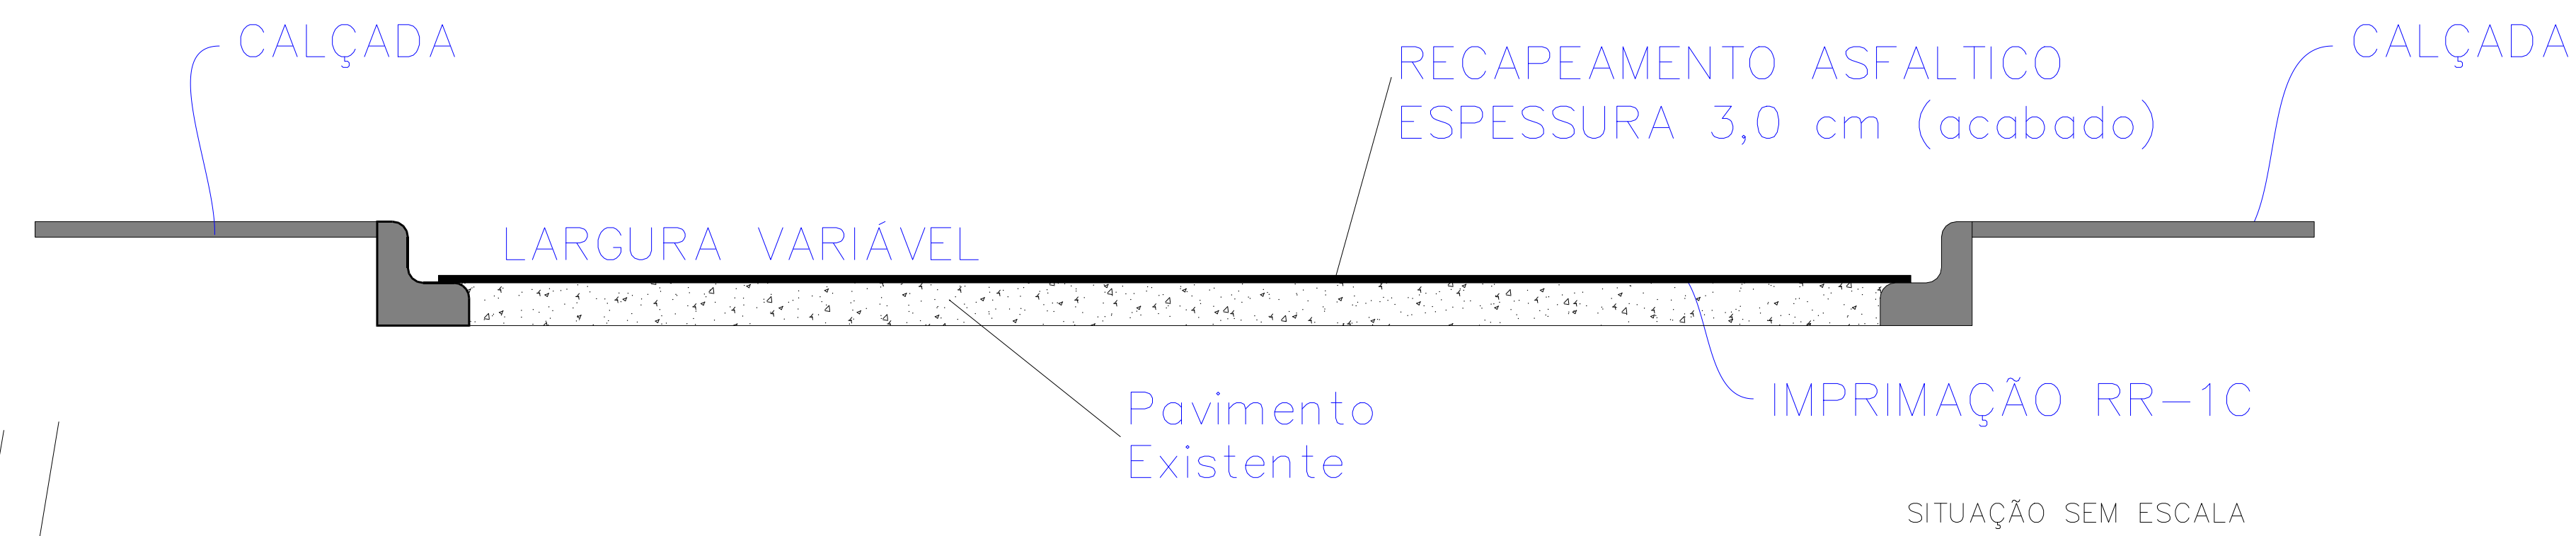

CENTRO

ÁREA= 3.075,00 M²

ESCALA 1:100

PROJETO COMPLETO

OBJETO	RECAPEAMENTO ASFALTICO	
PROPRIETARIO	PREFEITURA DE MONTE ALTO	
ENDEREÇO	RUA RUI BARBOSA	
ESCALA	INDICADAS	MONTE ALTO / SP
DATA	JANEIRO DE 2023	
SITUAÇÃO SEM ESCALA		A APROVAÇÃO DO PRESENTE PROJETO NÃO IMPLICA NO RECONHECIMENTO POR PARTE DA PREFEITURA DO DIREITO DE PROPRIEDADE DO TERRENO PROPRIETÁRIO: PREFEITURA MUNICIPAL DE MONTE ALTO CNPJ: 51.816.247/0001-11
QUADRO DE ÁREAS M2	RECAPEAMENTO ASFALTICO ÁREA: 3.075,00 m ²	AUTOR PROJETO: DANIEL SIMIELE CREA: 506.241.747-0 ENGENHEIRO CIVIL
		ART N° 280272230230117484