





VISTA DA PASSAGEM EXISTENTE A MONTANTE



VISTA DO LOCAL ONDE SERÁ CONSTRUIDA A PONTE



VISTA DA RUA BRUNO MAIDA

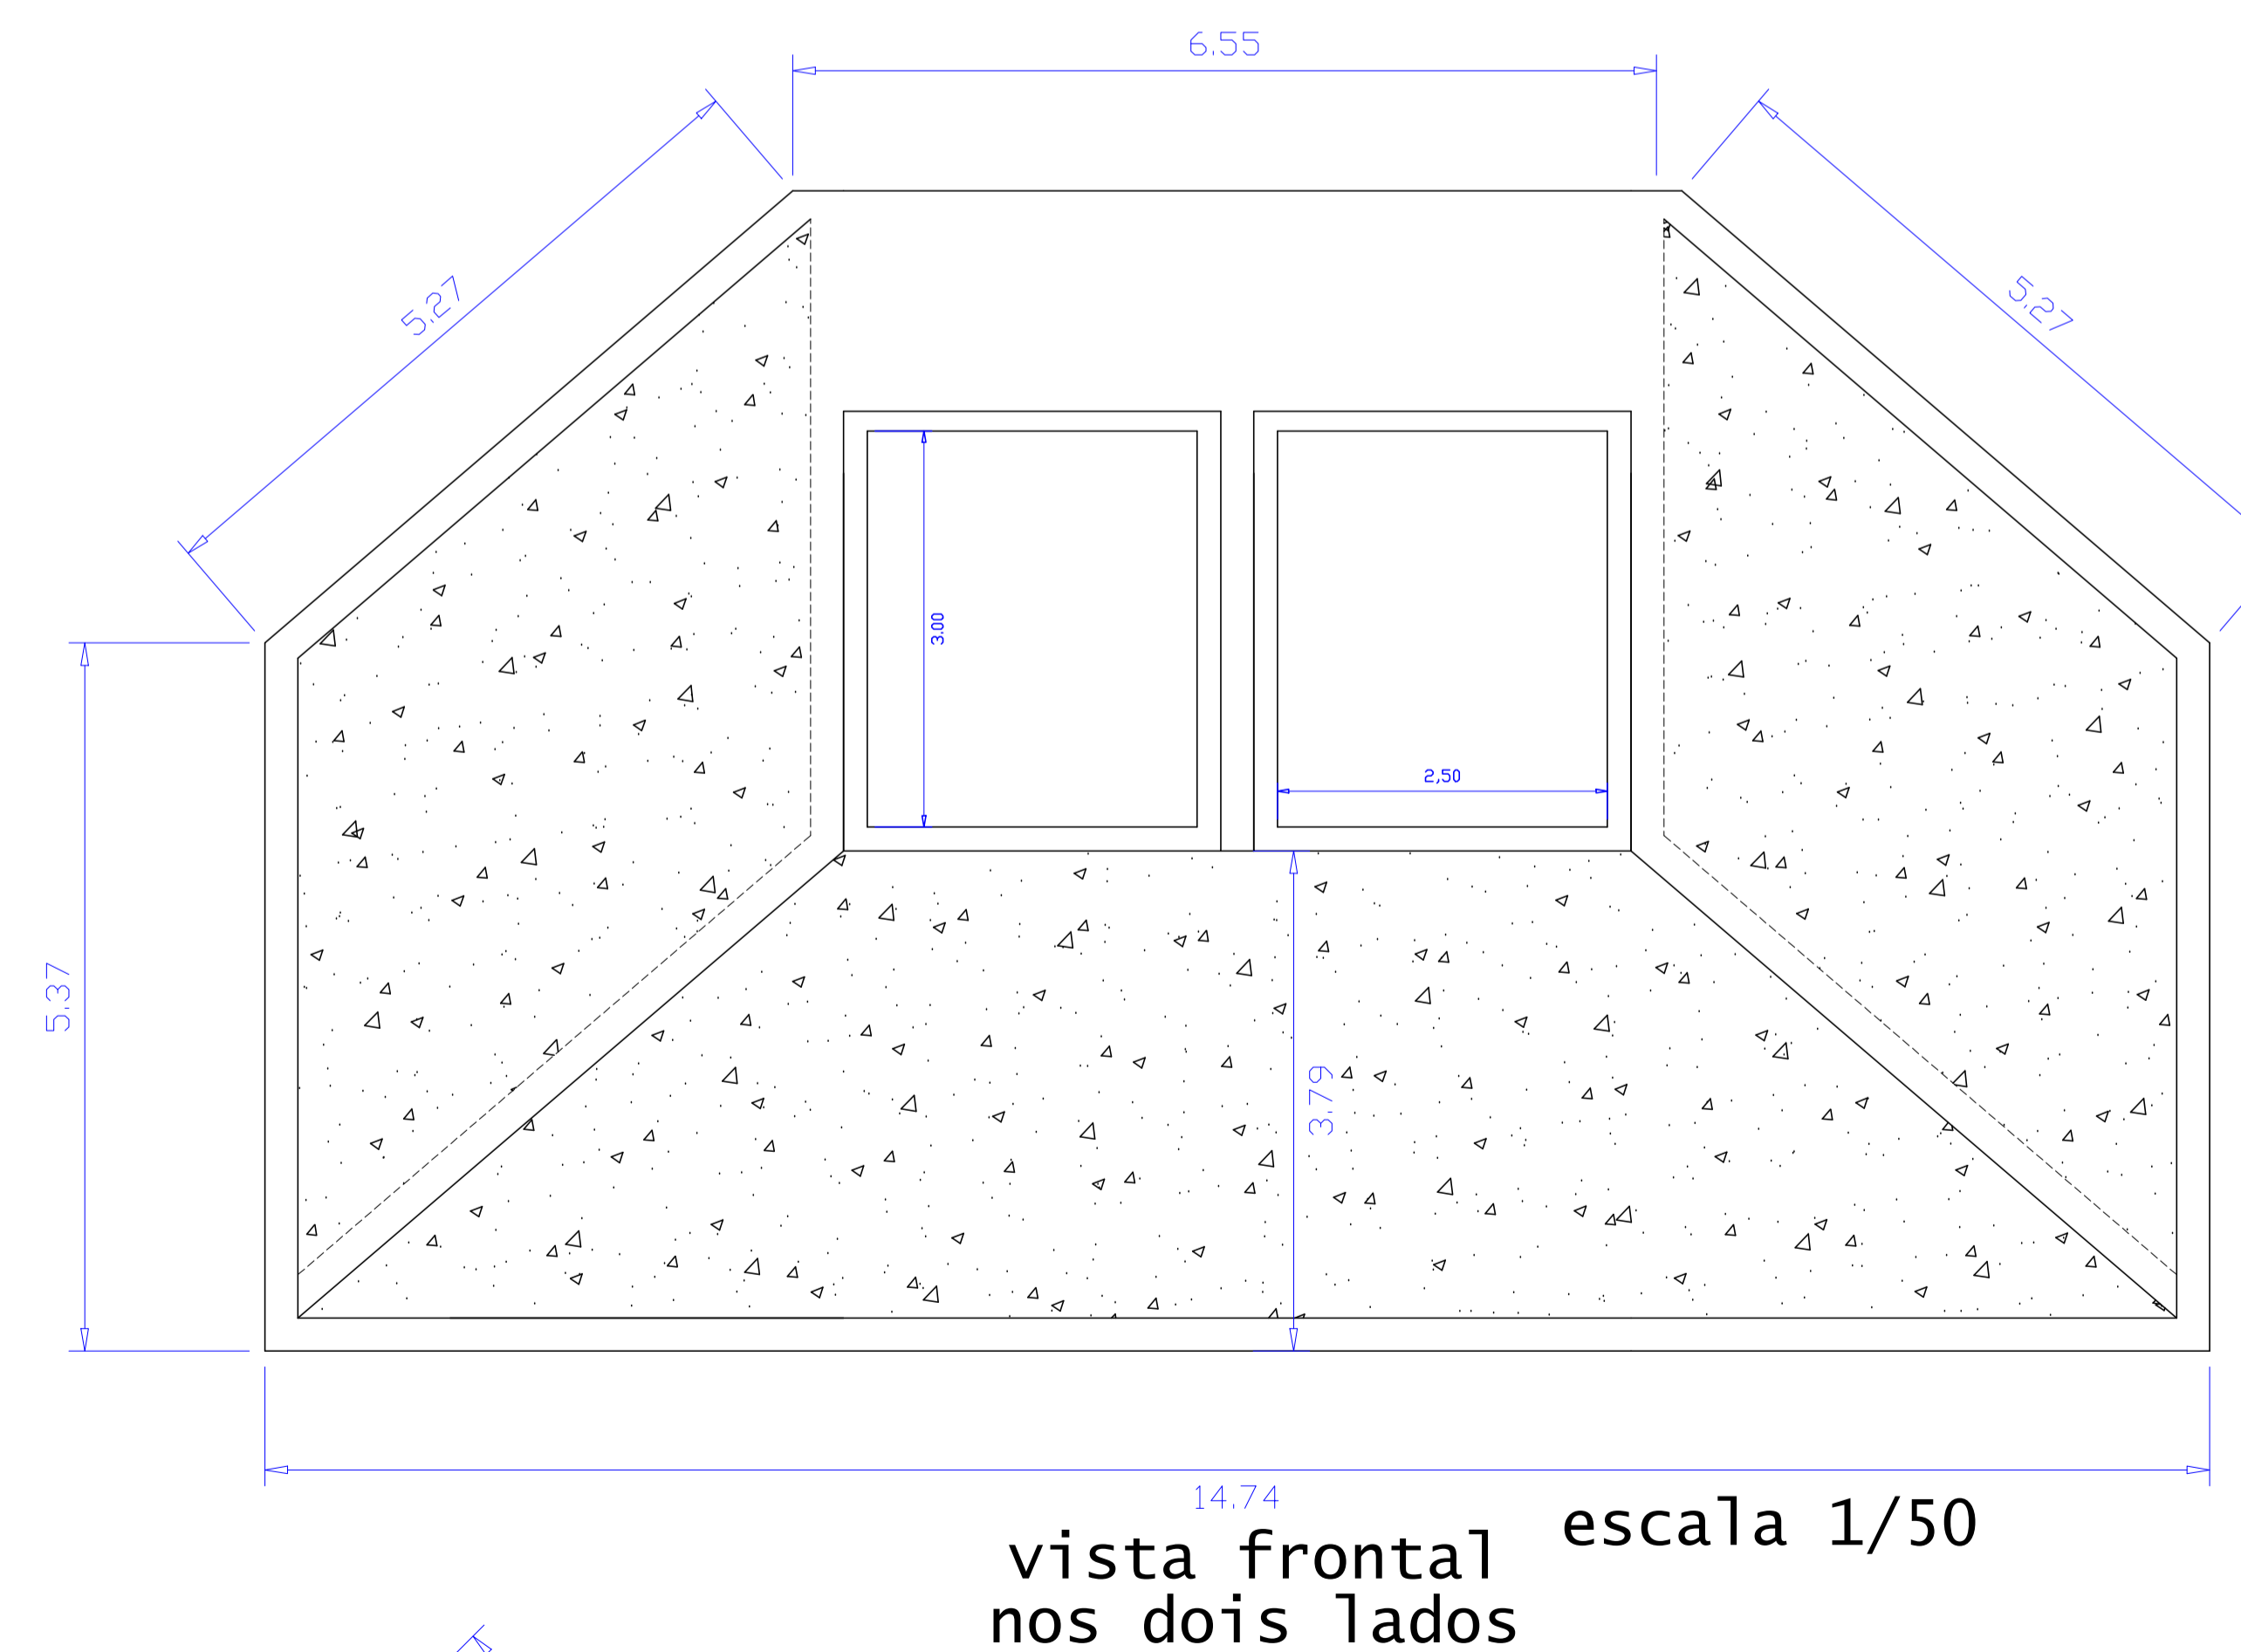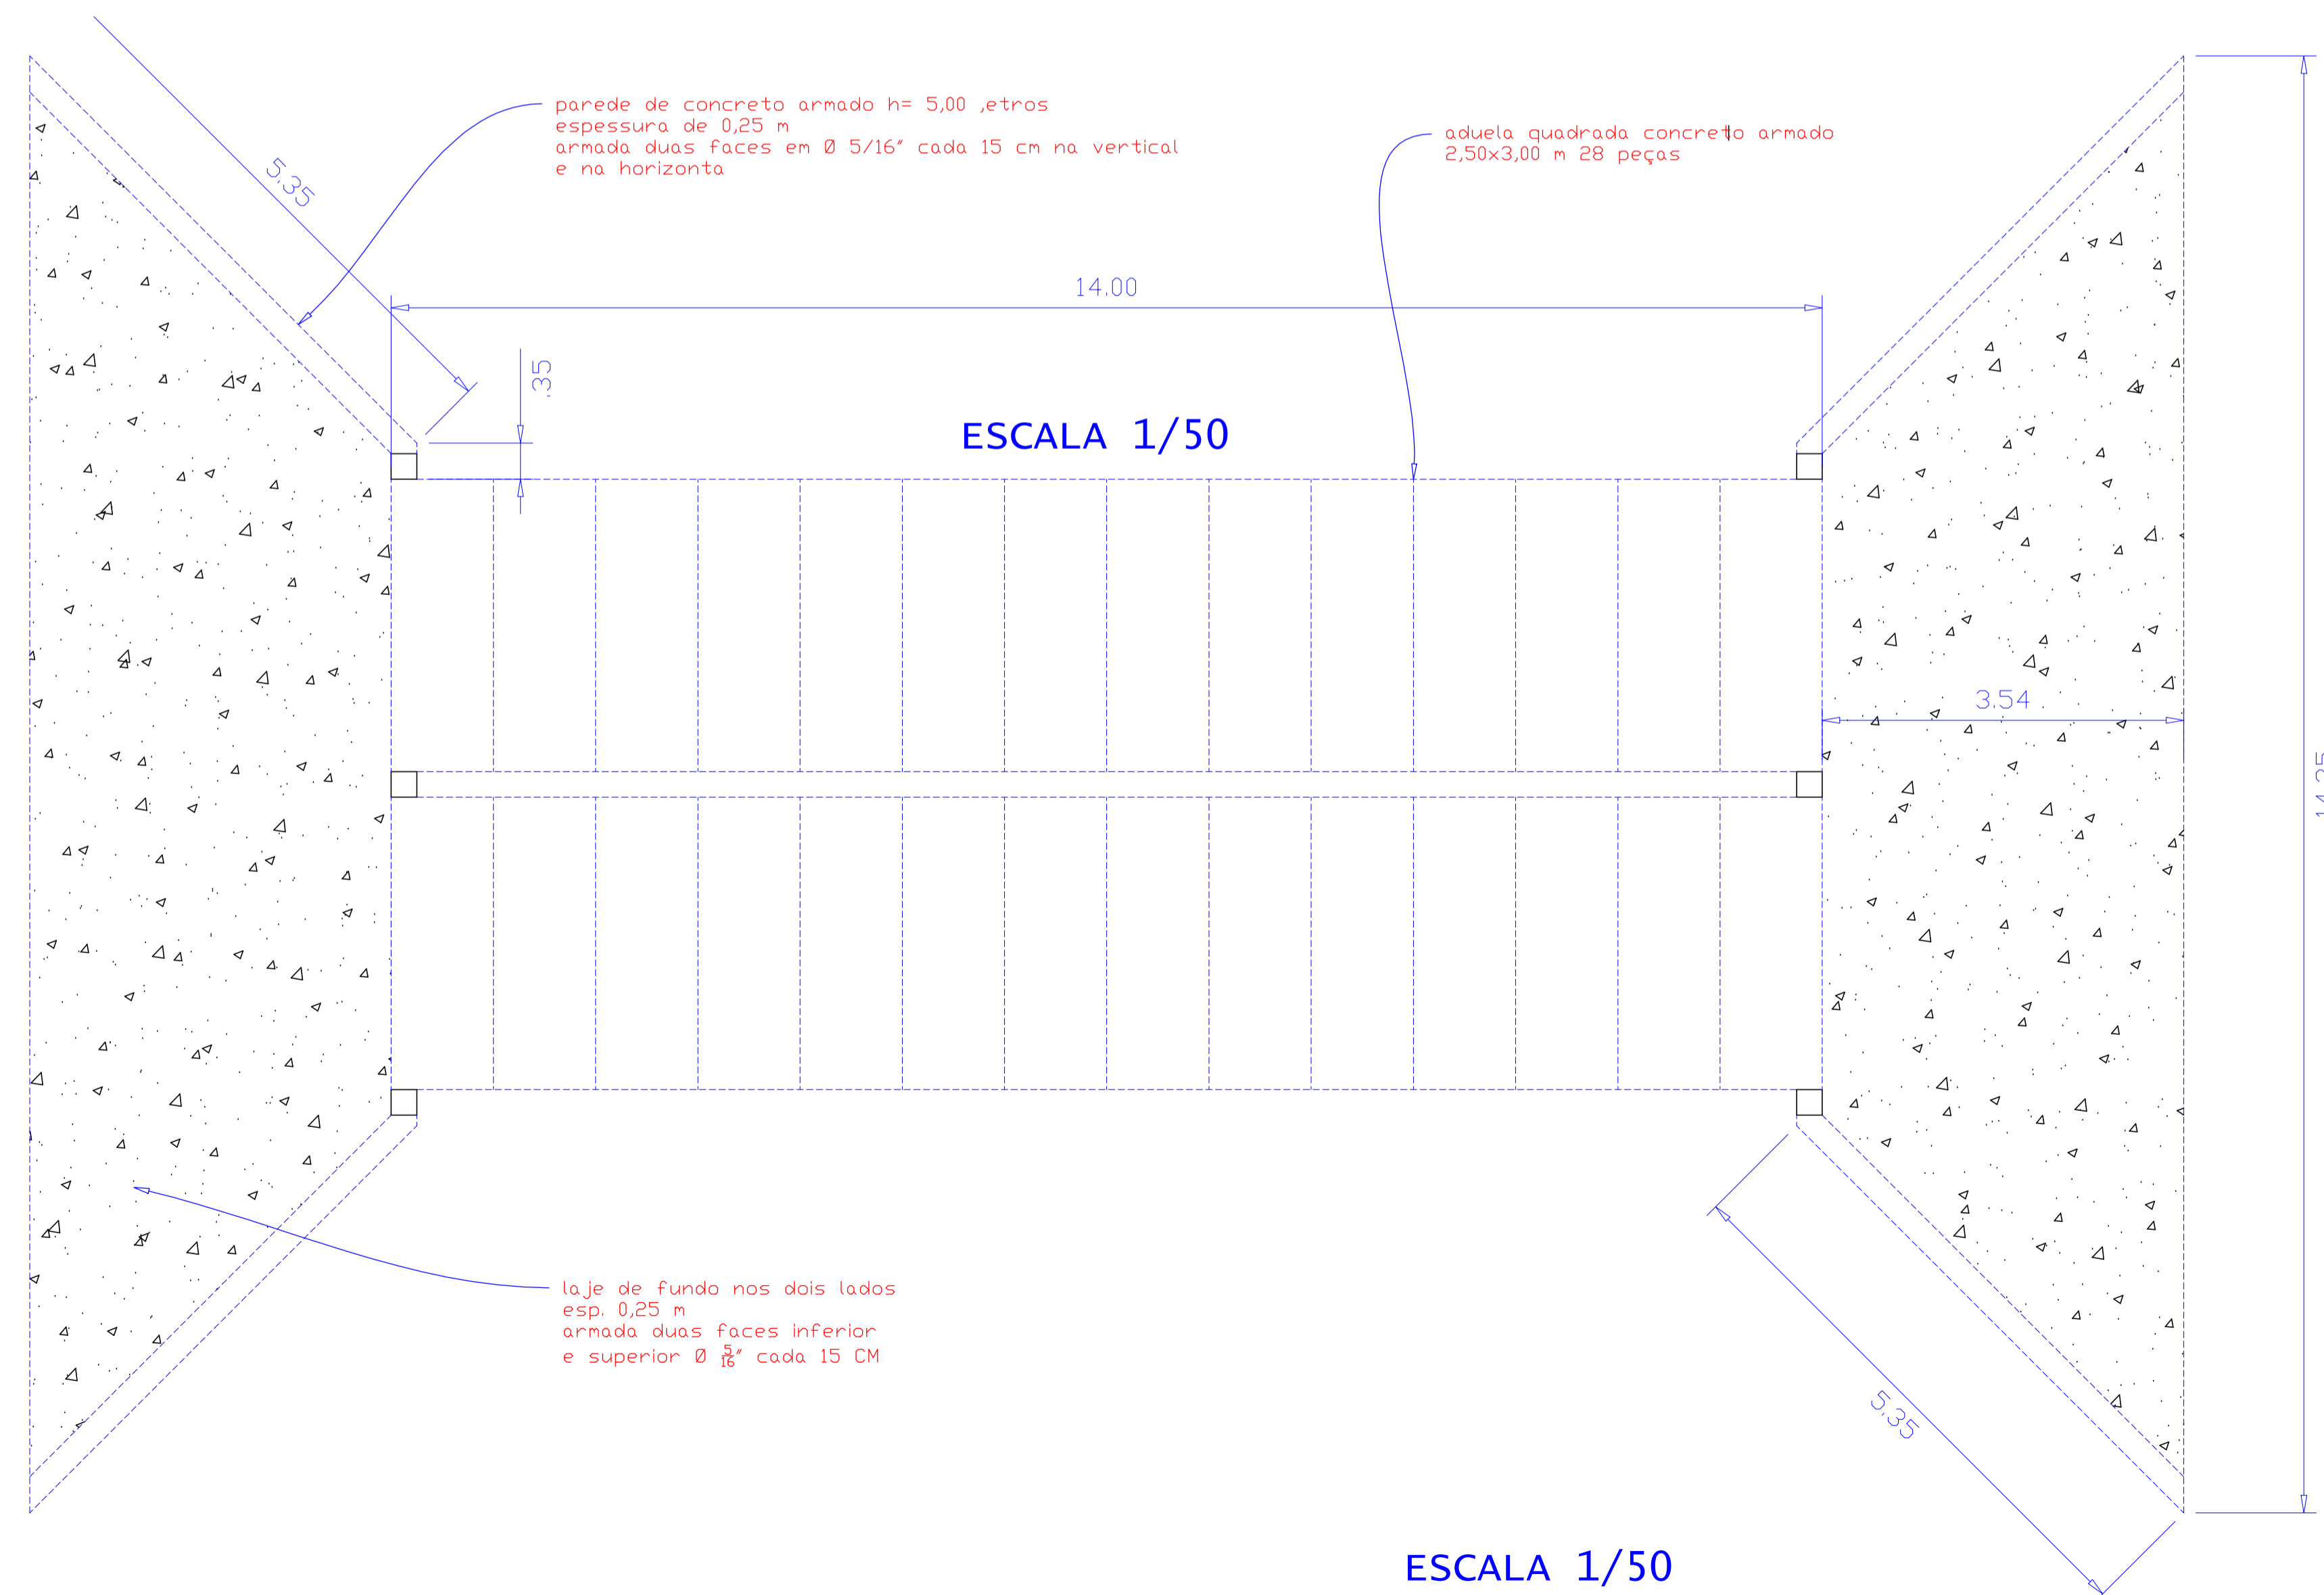

PROJETO COMPLETO		F. ÚNICA
OBJETO	PROJETO COMPLETO DE UMA PONTE EM TUBO CELULAR	
PROPRIETARIO	PREFEITURA MUNICIPAL DE MONTE ALTO SP	
ENDEREÇO	RUA BRUNO MAIDA - ESTRADA MUNICIPAL MONTE ALTO TAIACU	
ESCALA	1/100 1/50	MONTE ALTO SP
SITUAÇÃO SEM ESCALA		
<p>PREFEITA MUNICIPAL MARIA HELENA AGUIAR RETTONDINI</p>		
<p>ENG. CIVIL JAIR DURAN CREA Nº 0601409640 ART Nº 2802730220891879</p>		
ÁREA EM M2		