
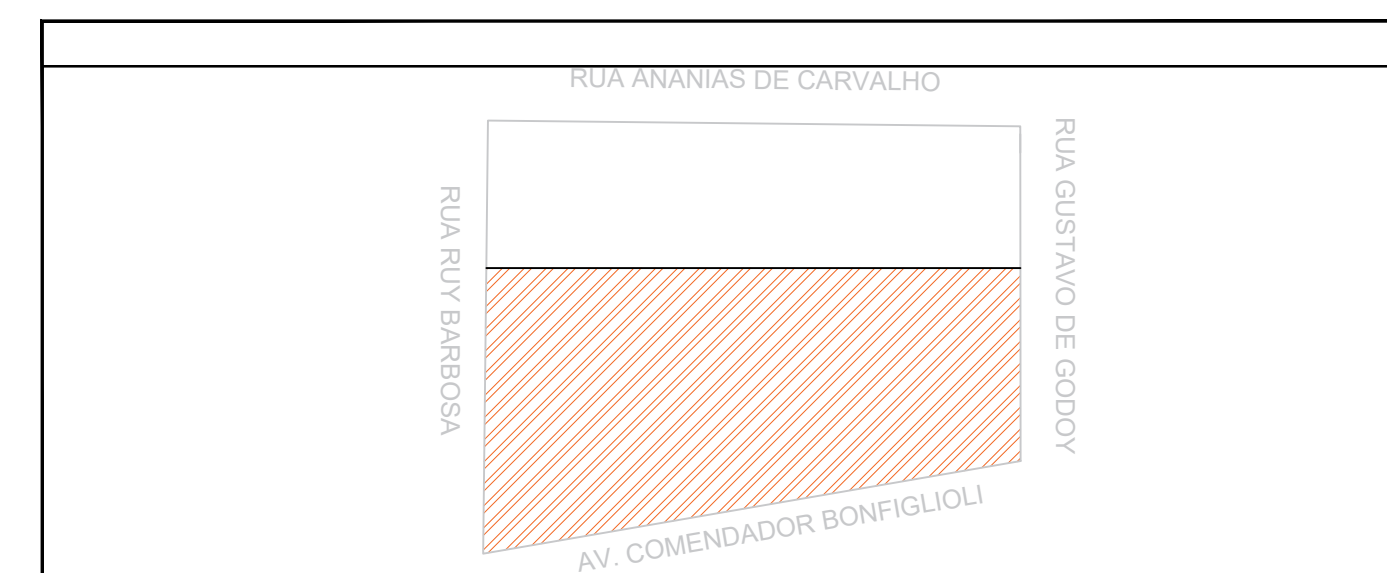
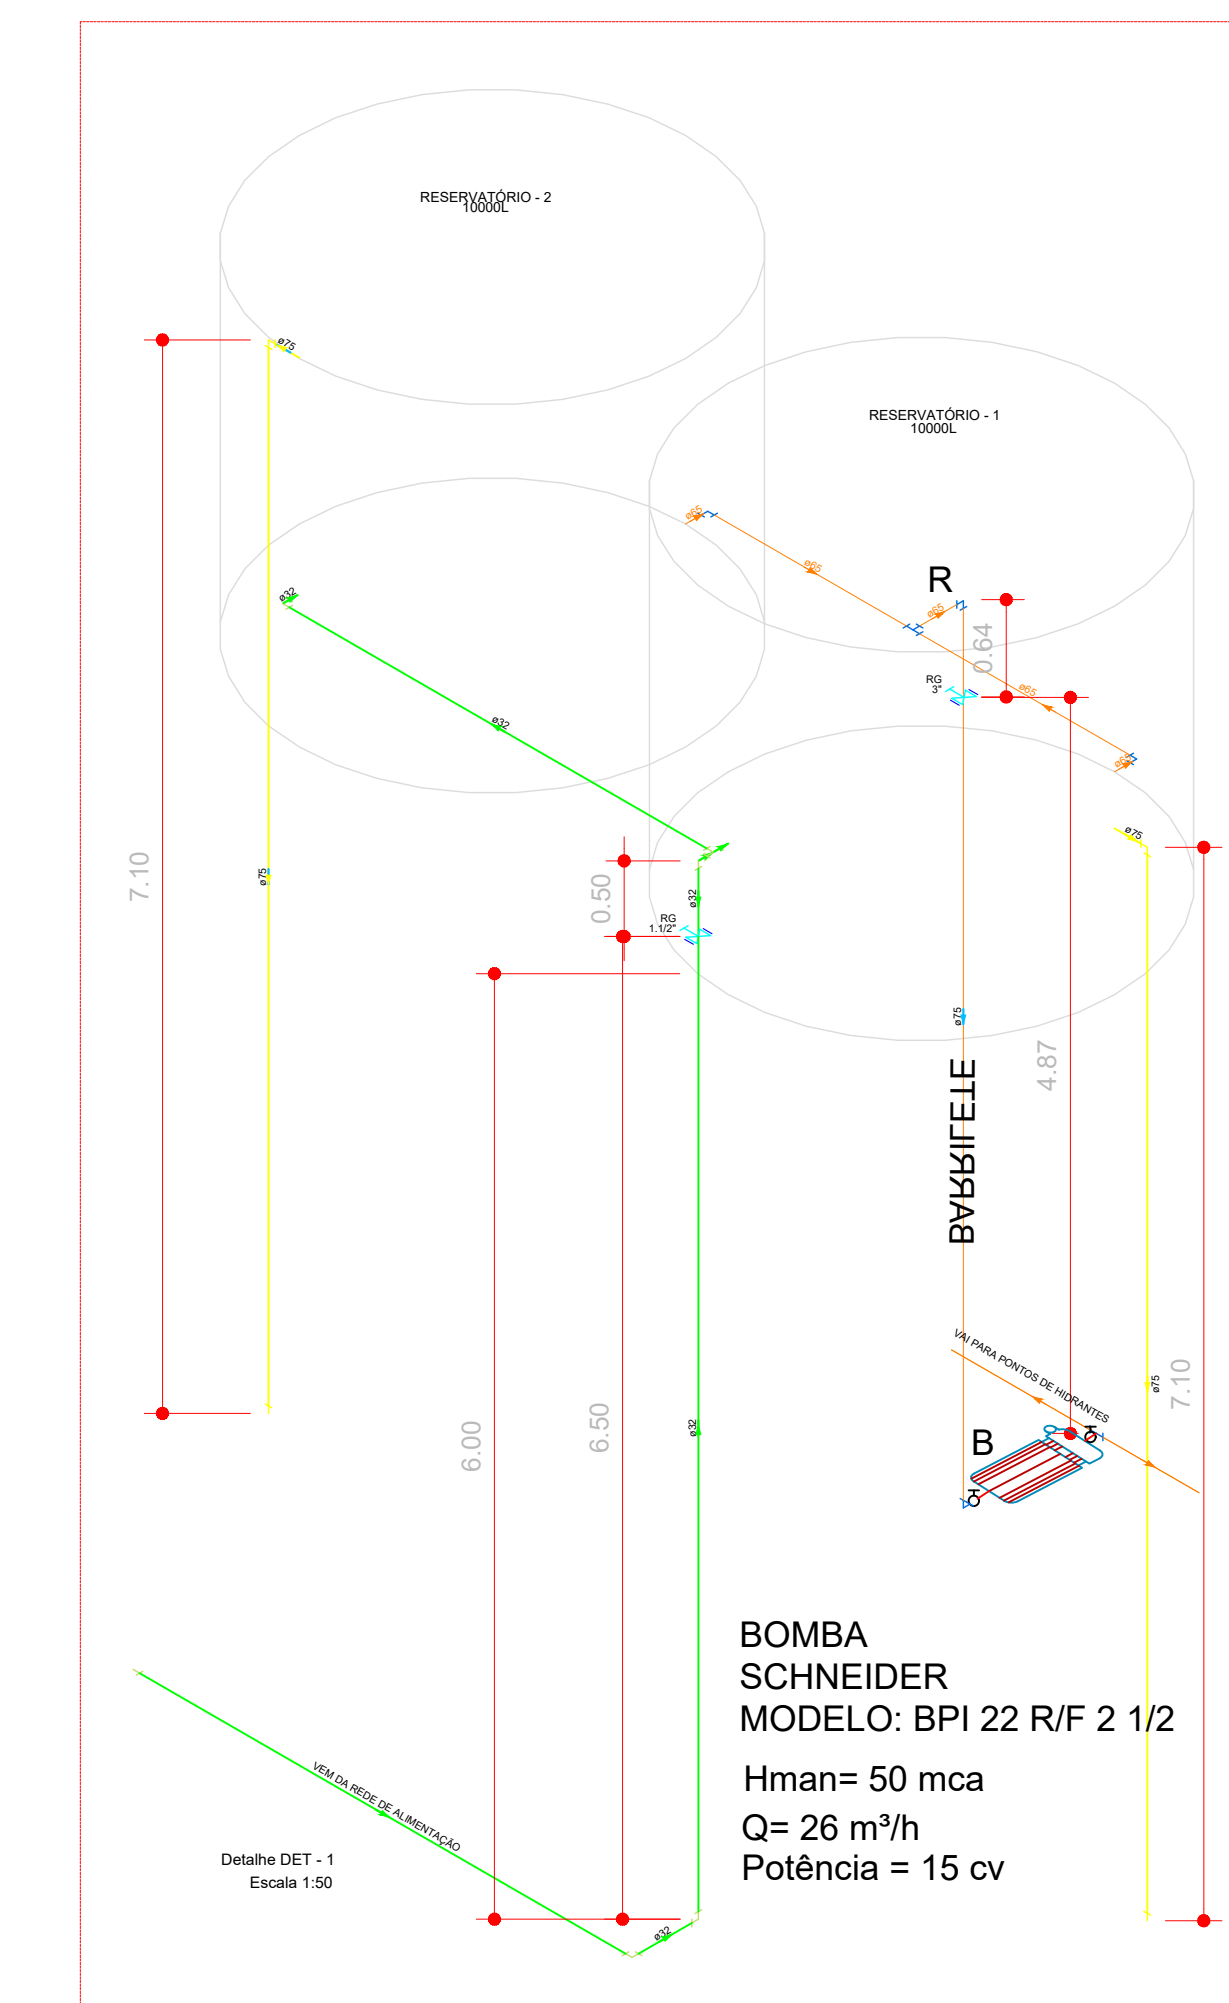


RUA ANANIAS DE CARVALHO

RUA RUY BARBOSA

RUA GUSTAVO DE GODOY

AV. COMENDADOR BONFIGLIOLI

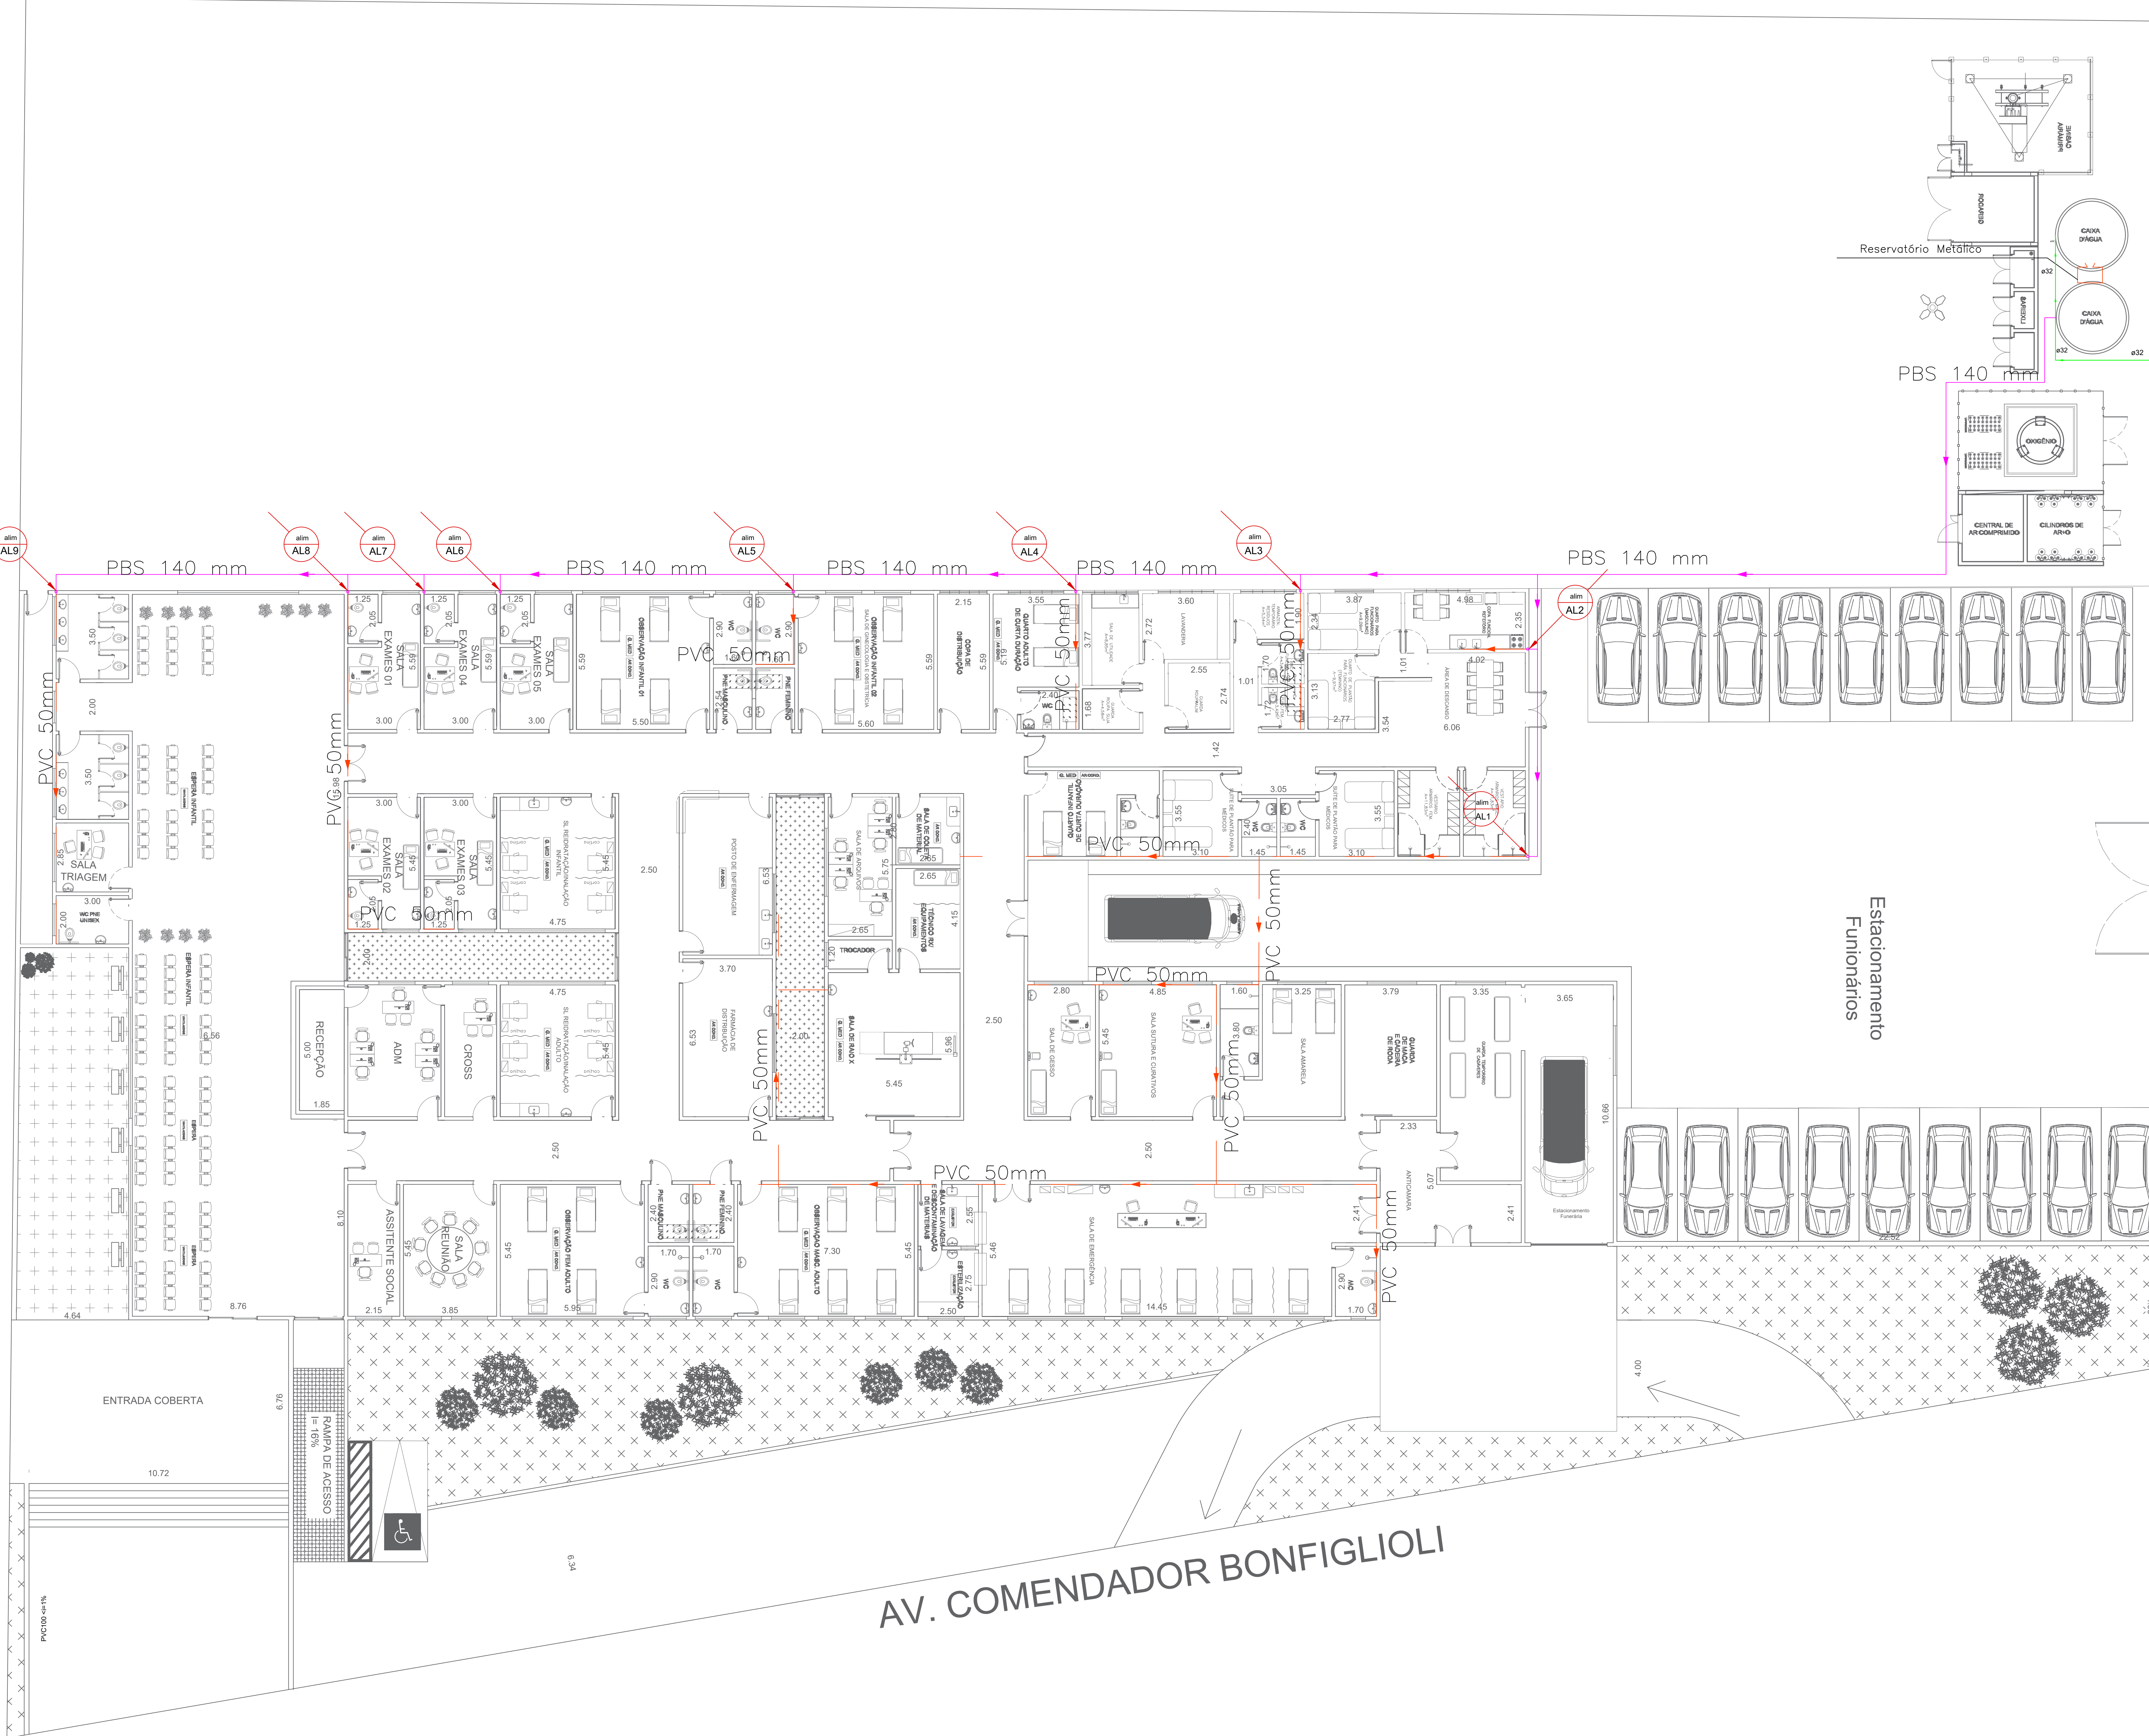

NOTAS

REV	EMISSÃO DO PROJETO	DATA	PROJ	VERIF	APROV
0	EMISSÃO DO PROJETO				
1	MODIFICAÇÃO				

		PRONTO SOCORRO MUNICIPAL Avenida Comendador Bonfiglioli - Centro - Monte Alto - SP	
PROJETO DE: PREFEITURA MUNICIPAL DE MONTE ALTO CNPJ: 11.816.347/0001-11		ASSINATURA:	
ATENDIDO POR: MARCOS VINÍCIUS BICOLOTTI AT: 2802720233038201		ASSINATURA:	
PRINCHA: REDE DE ÁGUA FRIA		SEQUENCIAL: 01/05	
ARQUIVO:	DESENHO:	DATA:	ESCALA:
Limpeza e Manutenção Engenharia Civil - Itajubá	MARCO2023	MARCO2023	1:100
			REVISÃO:
			00