










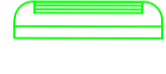

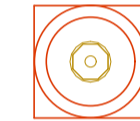
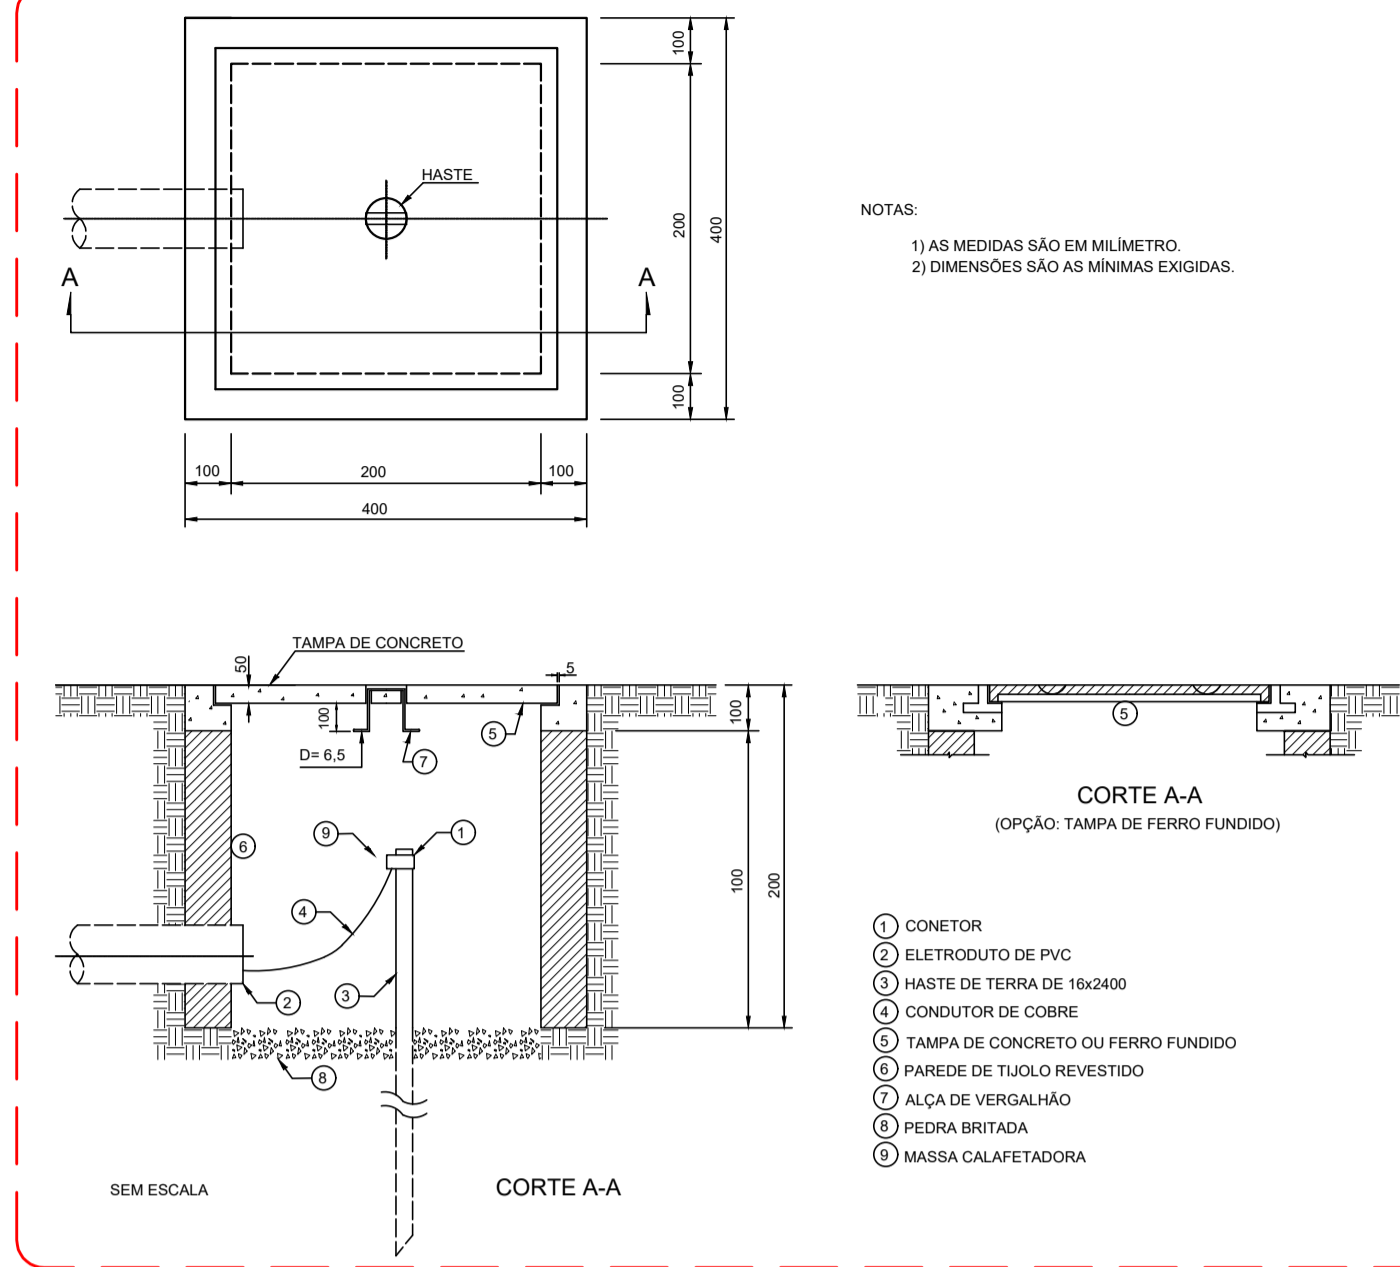



LEGENDA DE ELÉTRICA :

-  PONTO DE REDE h=0,30m
-  INTERRUPTOR DE TECLA ÚNICA h=1,40m
-  PONTO P/ TELEFONE h=0,30m
-  TOMADA UNIVERSAL 127V 2P + T h=0,30m c/ rede estabilizada
-  TOMADA UNIVERSAL 127V 2P + T h=0,30m
-  TOMADA UNIVERSAL 127V 2P + T h=1,40m
-  TOMADA UNIVERSAL 127V 2P + T h=2,20m
-  TOMADA UNIVERSAL 220V 3P h=0,30m
-  TOMADA UNIVERSAL 220V 3P h=1,40m
-  TOMADA UNIVERSAL 220V 3P h=2,20m
-  LUMINÁRIA LED 2X40W BIVOLT 6500K
-  AR-CONDICIONADO SPLIT - DUO INVERTER
-  CAIXA DE INSPEÇÃO DE ATERRAMENTO
-  Luminária p/ lâmpada led plafon



CAVIDADE EM ALVENARIA PARA INSPEÇÃO DE ATERRAMENTO



DET. DE DESCIDA DE S.P.D.A

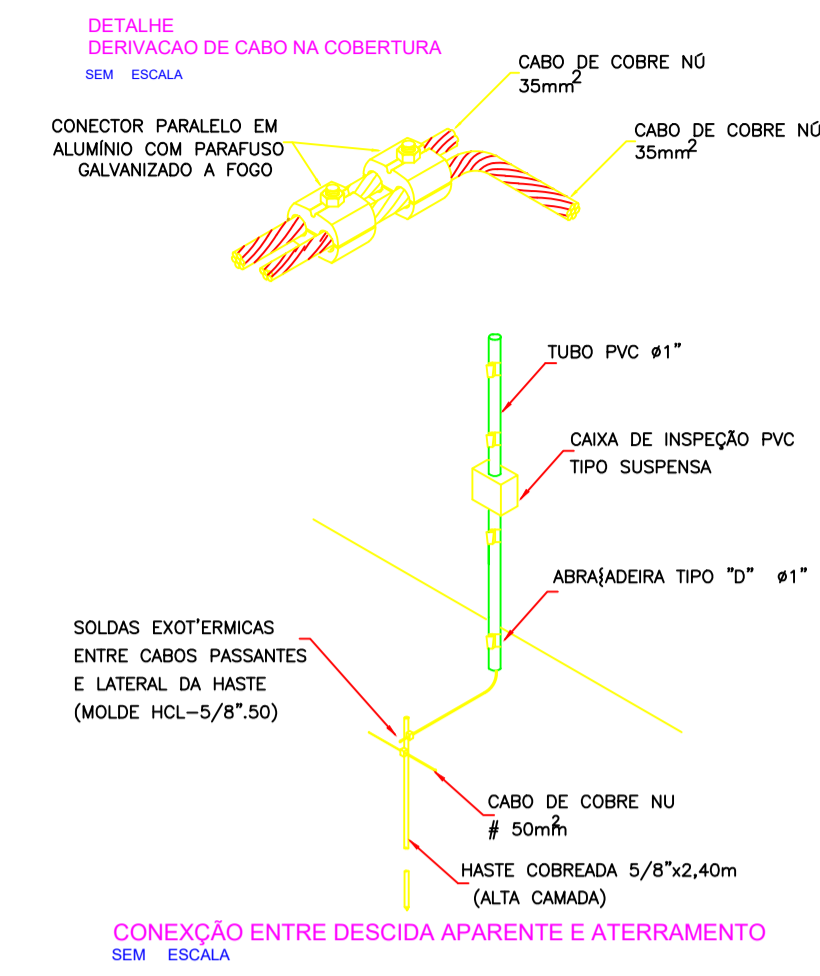

DET. TERMINAL ÁEREO COM CONECTOR

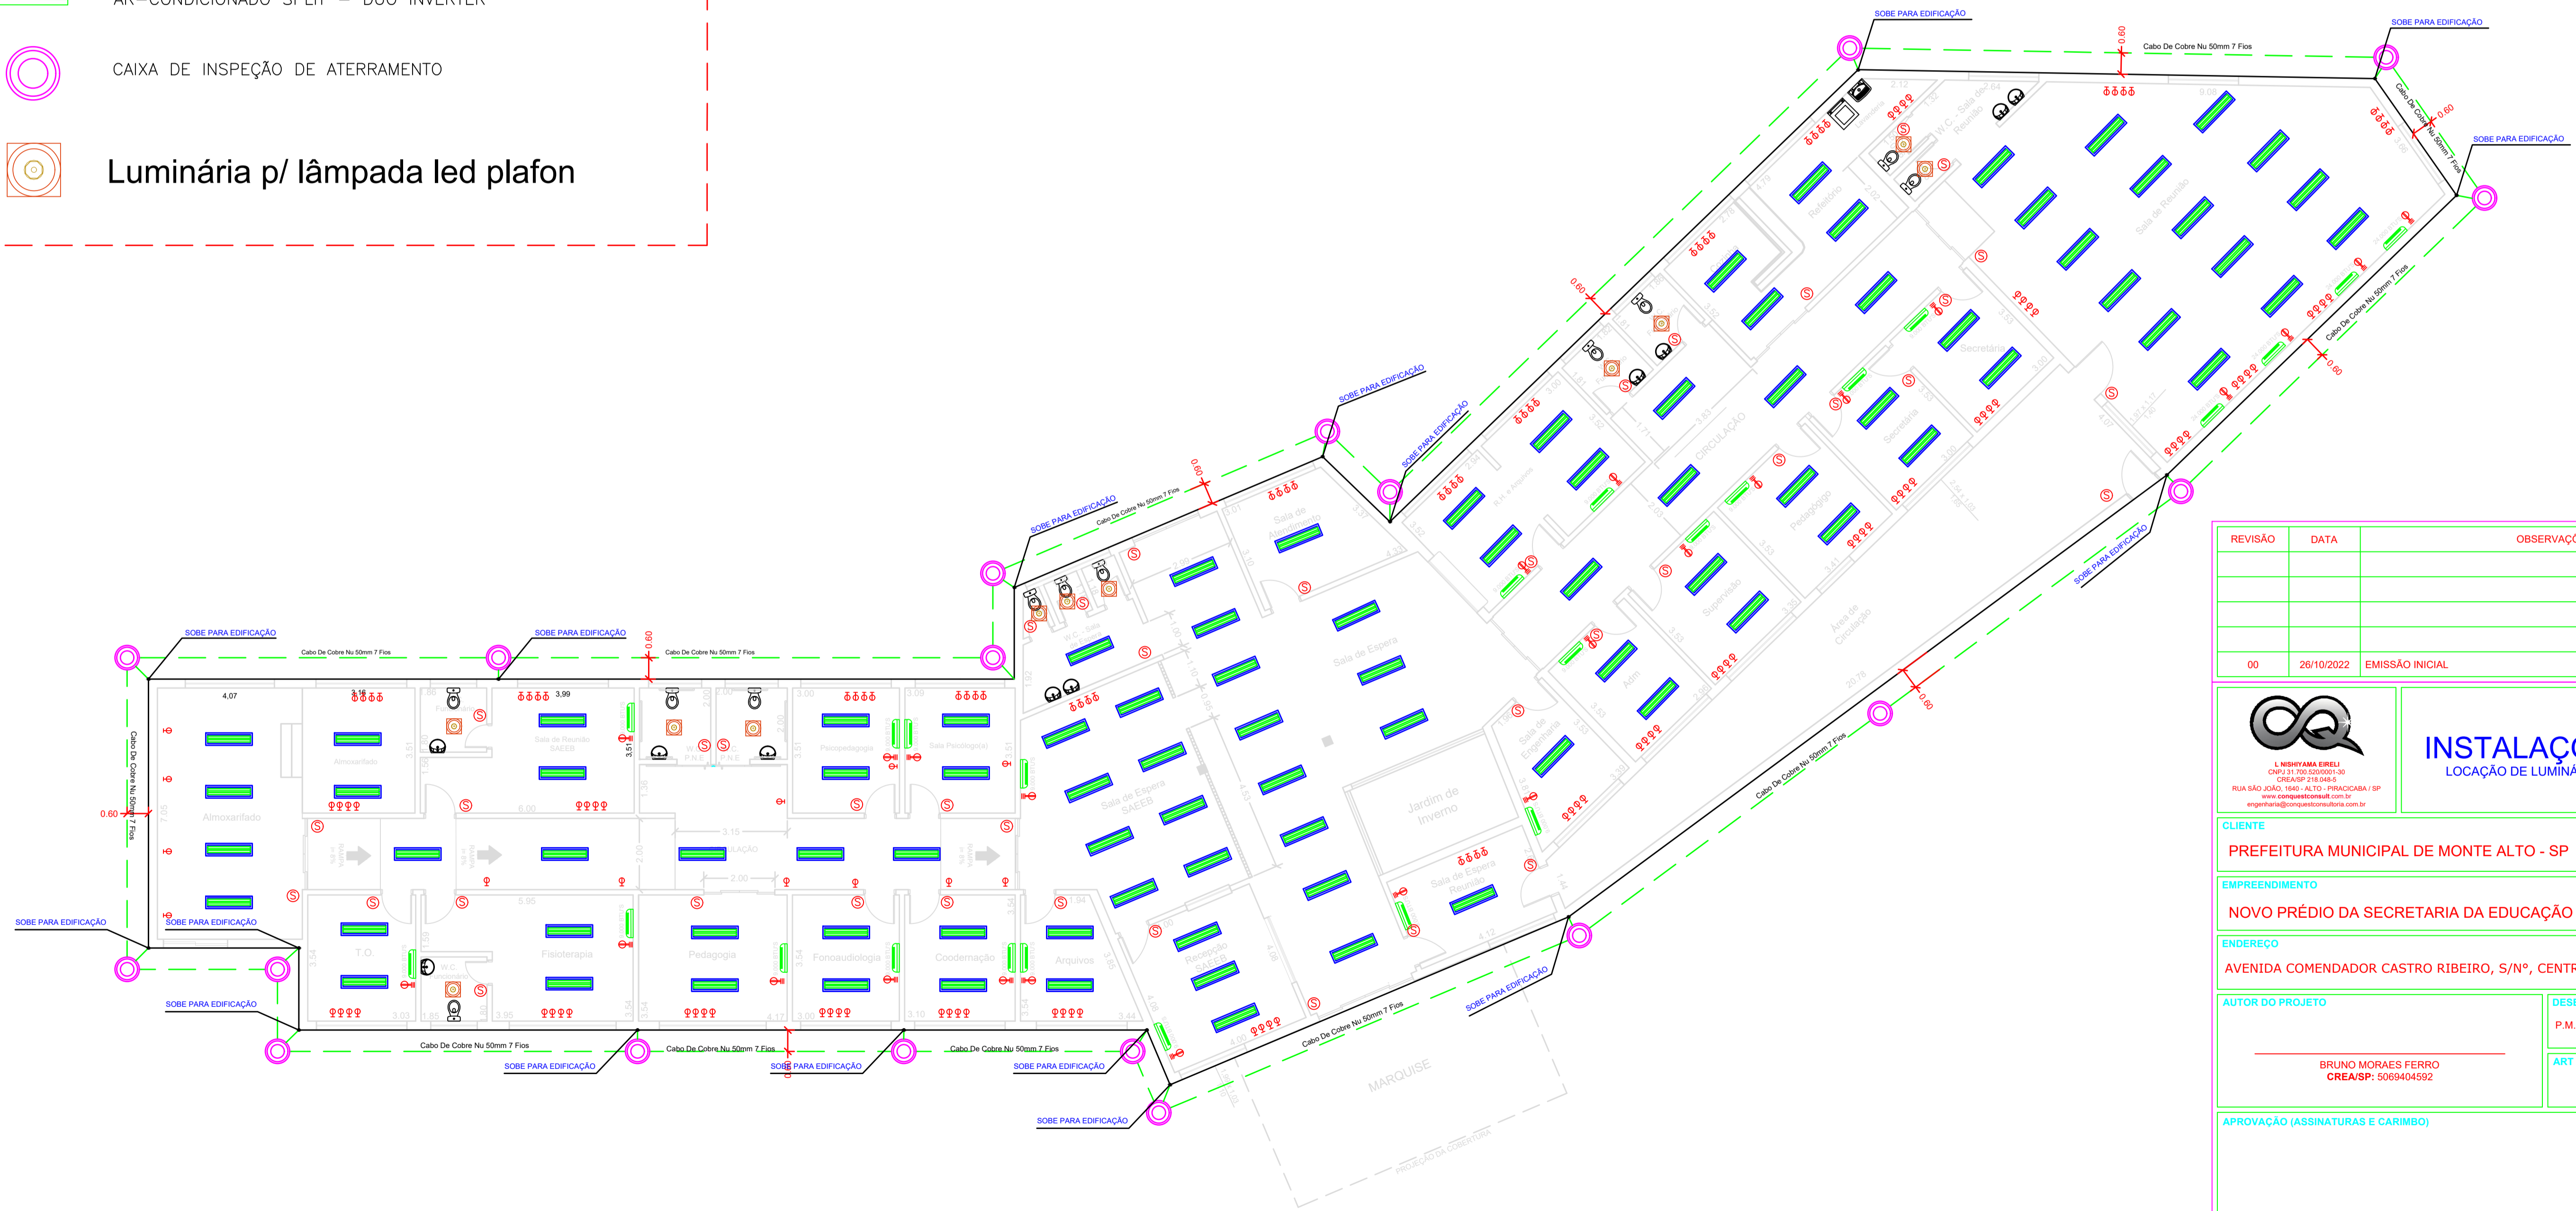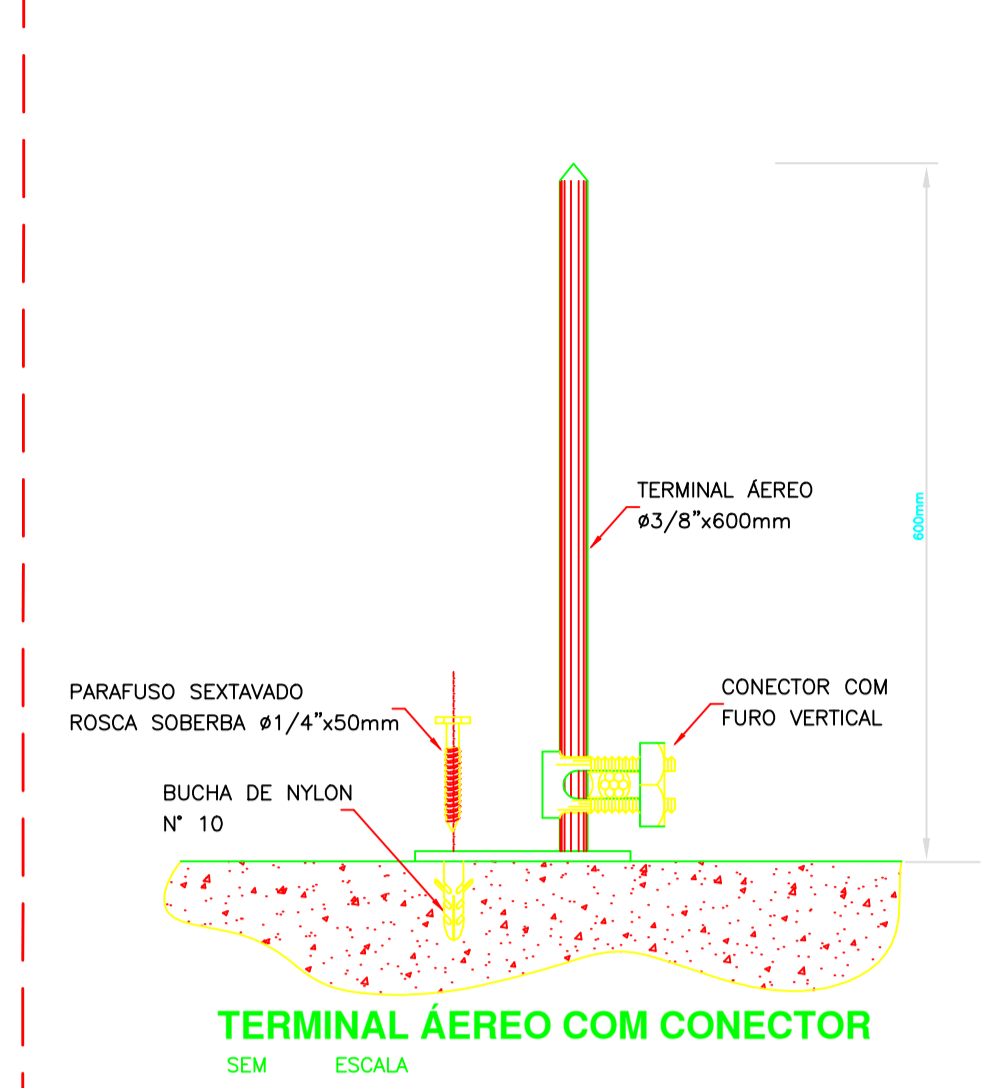

| REVISÃO | DATA | OBSERVAÇÕES | RUBRICA |
|---------|------------|-----------------|---------|
| 00 | 26/10/2022 | EMISSÃO INICIAL | LINO |



INSTALAÇÕES ELÉTRICAS
LOCAÇÃO DE LUMINÁRIA E TOMADAS E ATERRAMENTO

| | |
|--|------------|
| CLIENTE | DATA |
| PREFEITURA MUNICIPAL DE MONTE ALTO - SP | 26/10/2022 |
| EMPREENDIMENTO | ESCALA |
| NOVO PRÉDIO DA SECRETARIA DA EDUCAÇÃO | INDICADA |
| ENDEREÇO | FOLHA |
| AVENIDA COMENDADOR CASTRO RIBEIRO, S/Nº, CENTRO, MONTE ALTO - SP | 06 |
| AUTOR DO PROJETO | REVISÃO |
| BRUNO MORAES FERRO CREA/SP: 5069404592 | 00 |

| | |
|-----------------------------------|----------------------------|
| DESENHO | P.M.M.A_ARQ_01_IMP_GER=R00 |
| ART | |
| APROVAÇÃO (ASSINATURAS E CARIMBO) | |