

Legenda de fachos	
01	42
02	40
03	33
04	40
05	41 42 43
06	40
07	40
08	41 42
09	41 43
10	31 32
11	41
12	41 42 43
13	44
14	27
15	44 45 46 47
16	31 32 40
17	43
18	33
19	31
20	31
21	44 45 46
22	37
23	33 34 35 36 37
24	44 45 46 47
25	31 32 40
26	43
27	48
28	33
29	27 33 34 35 36 37
30	31








Legenda das conexões


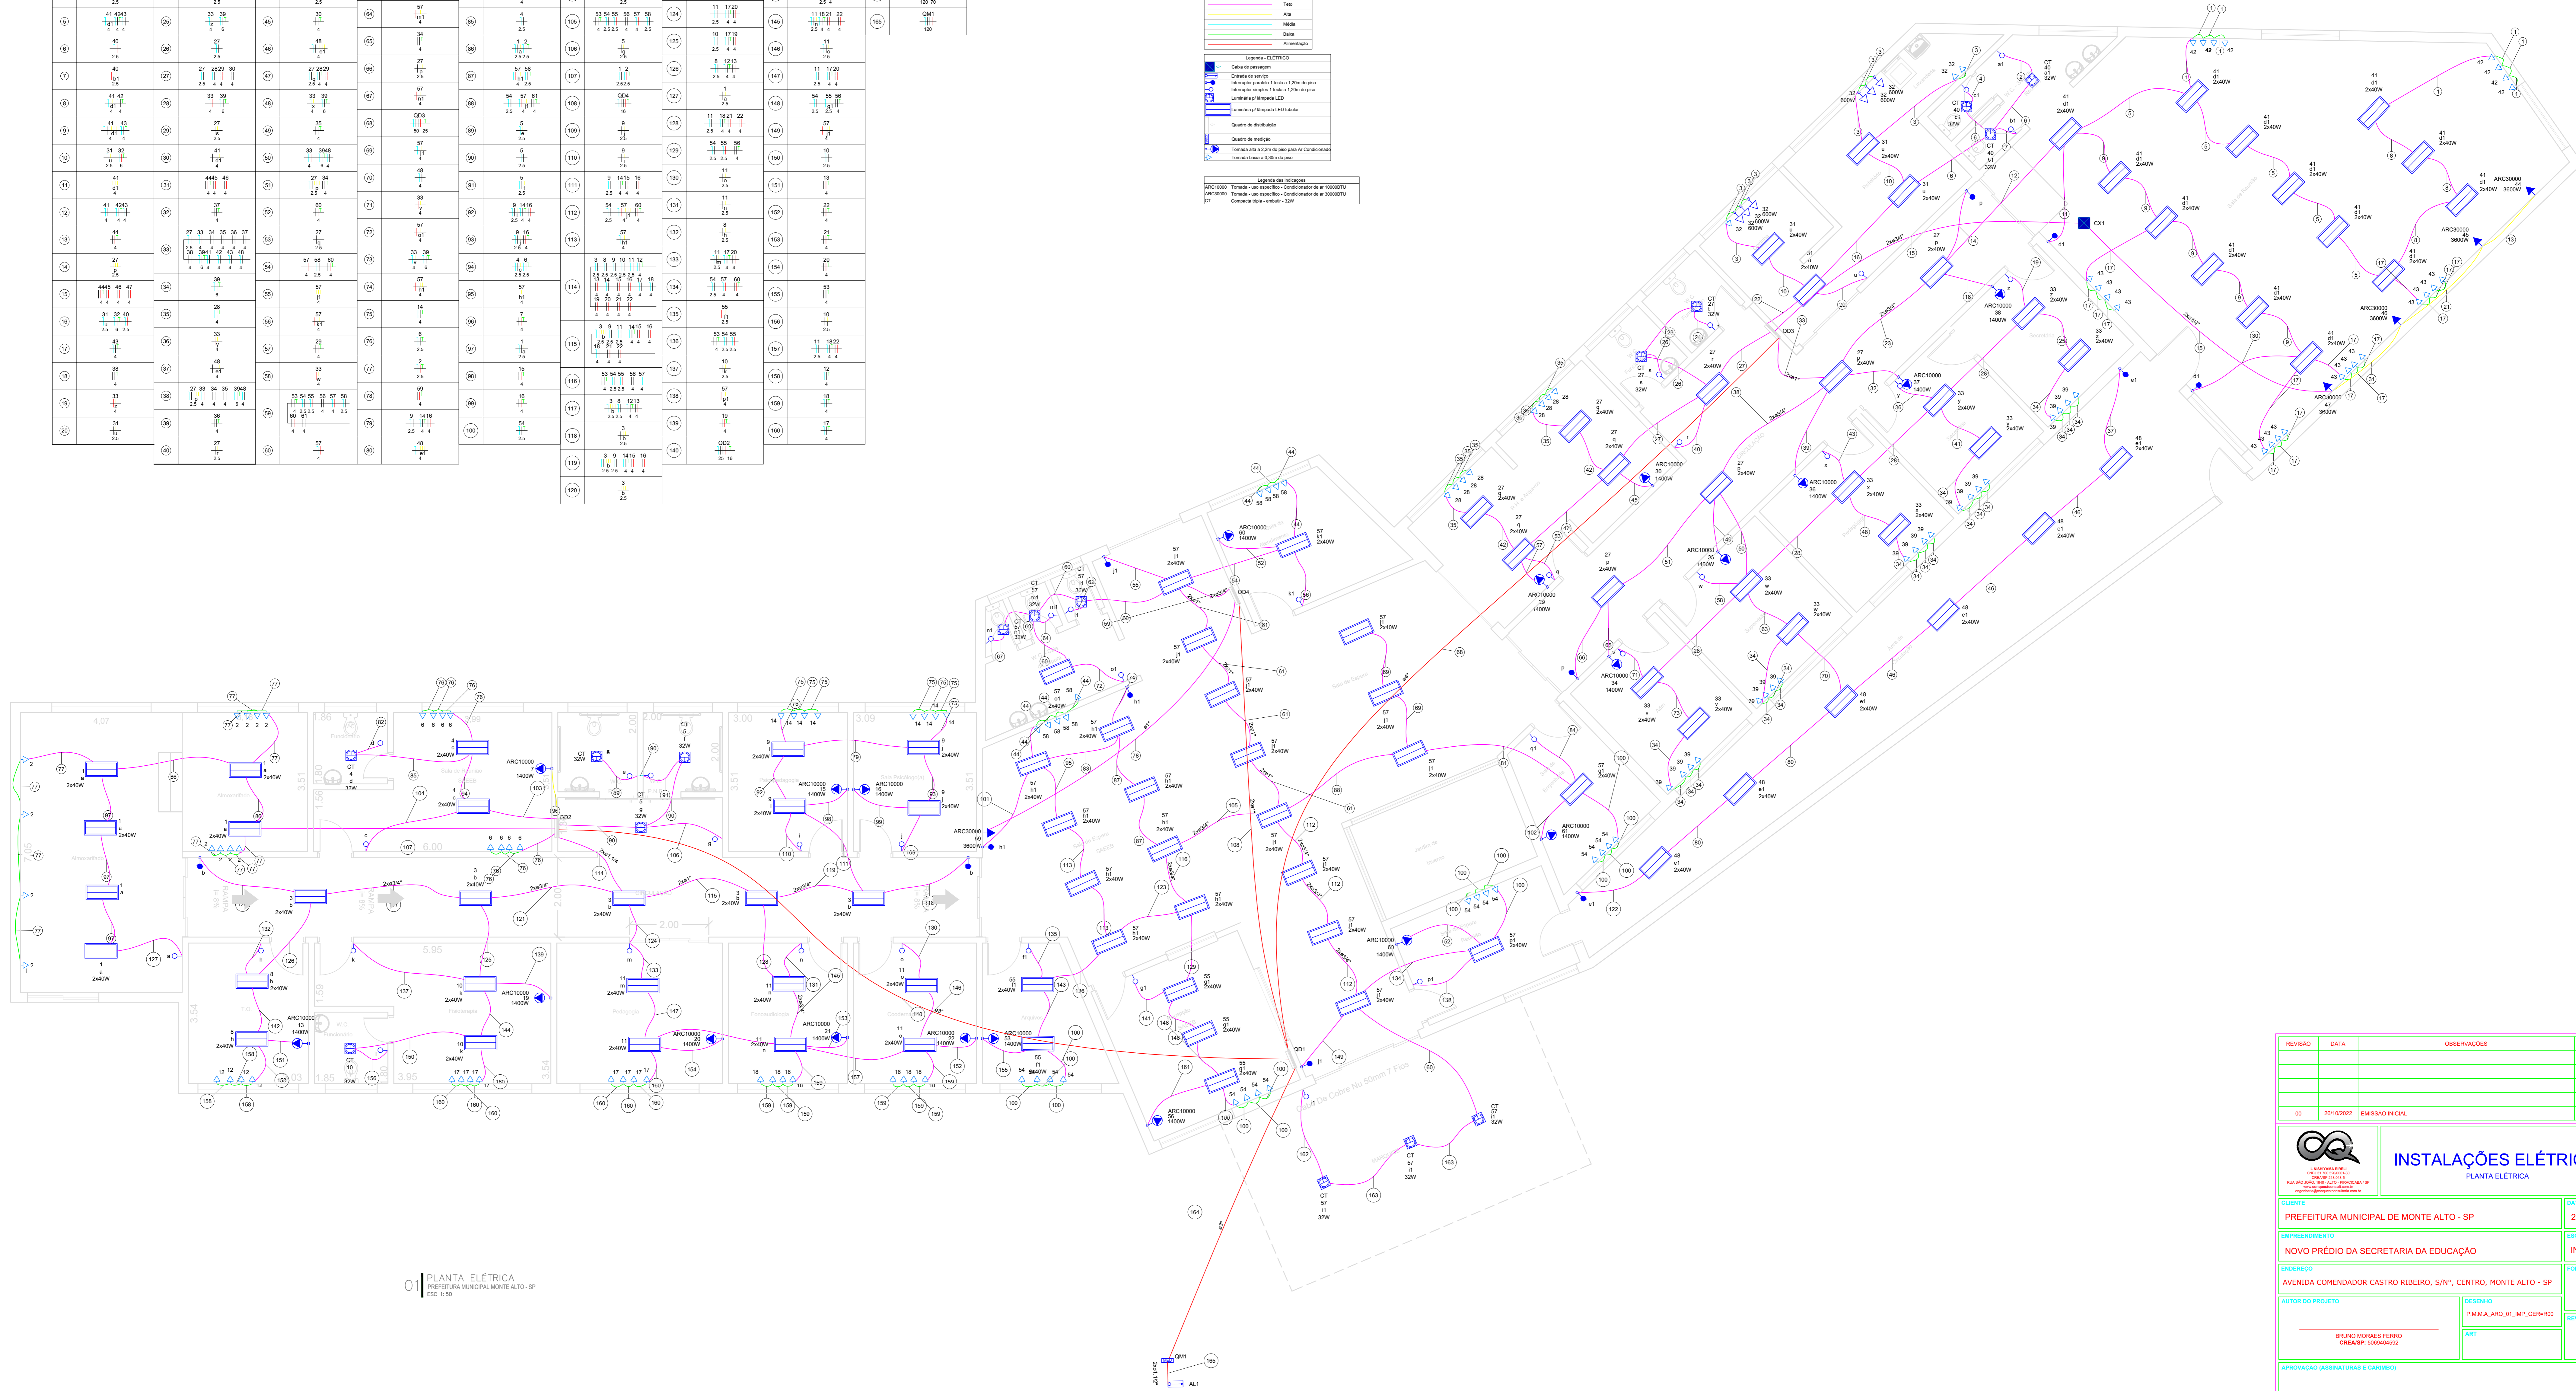

01 PLANTA ELÉTRICA
PREFEITURA MUNICIPAL MONTE ALTO - SP
ESC. 1:50

REVISÃO	DATA	OBSERVAÇÕES	RUBRICA
00	26/10/2022	EMISSÃO INICIAL	LNQ

INSTALAÇÕES ELÉTRICAS
PLANTA ELÉTRICA

CLIENTE	PREFEITURA MUNICIPAL DE MONTE ALTO - SP	DATA	26/10/2022
EMPREENHIMENTO	NOVO PRÉDIO DA SECRETARIA DA EDUCAÇÃO	ESCALA	
ENDEREÇO	AVENIDA COMENDADOR CASTRO RIBEIRO, S/Nº, CENTRO, MONTE ALTO - SP	FOLHA	07

APPROVAÇÃO (ASSINATURAS E CARIMBOS)