


AL. VENANCIO MORGADO

RUA DAS ORQUIDEAS

AV. MARECHAL DEODORO DA FONSECA

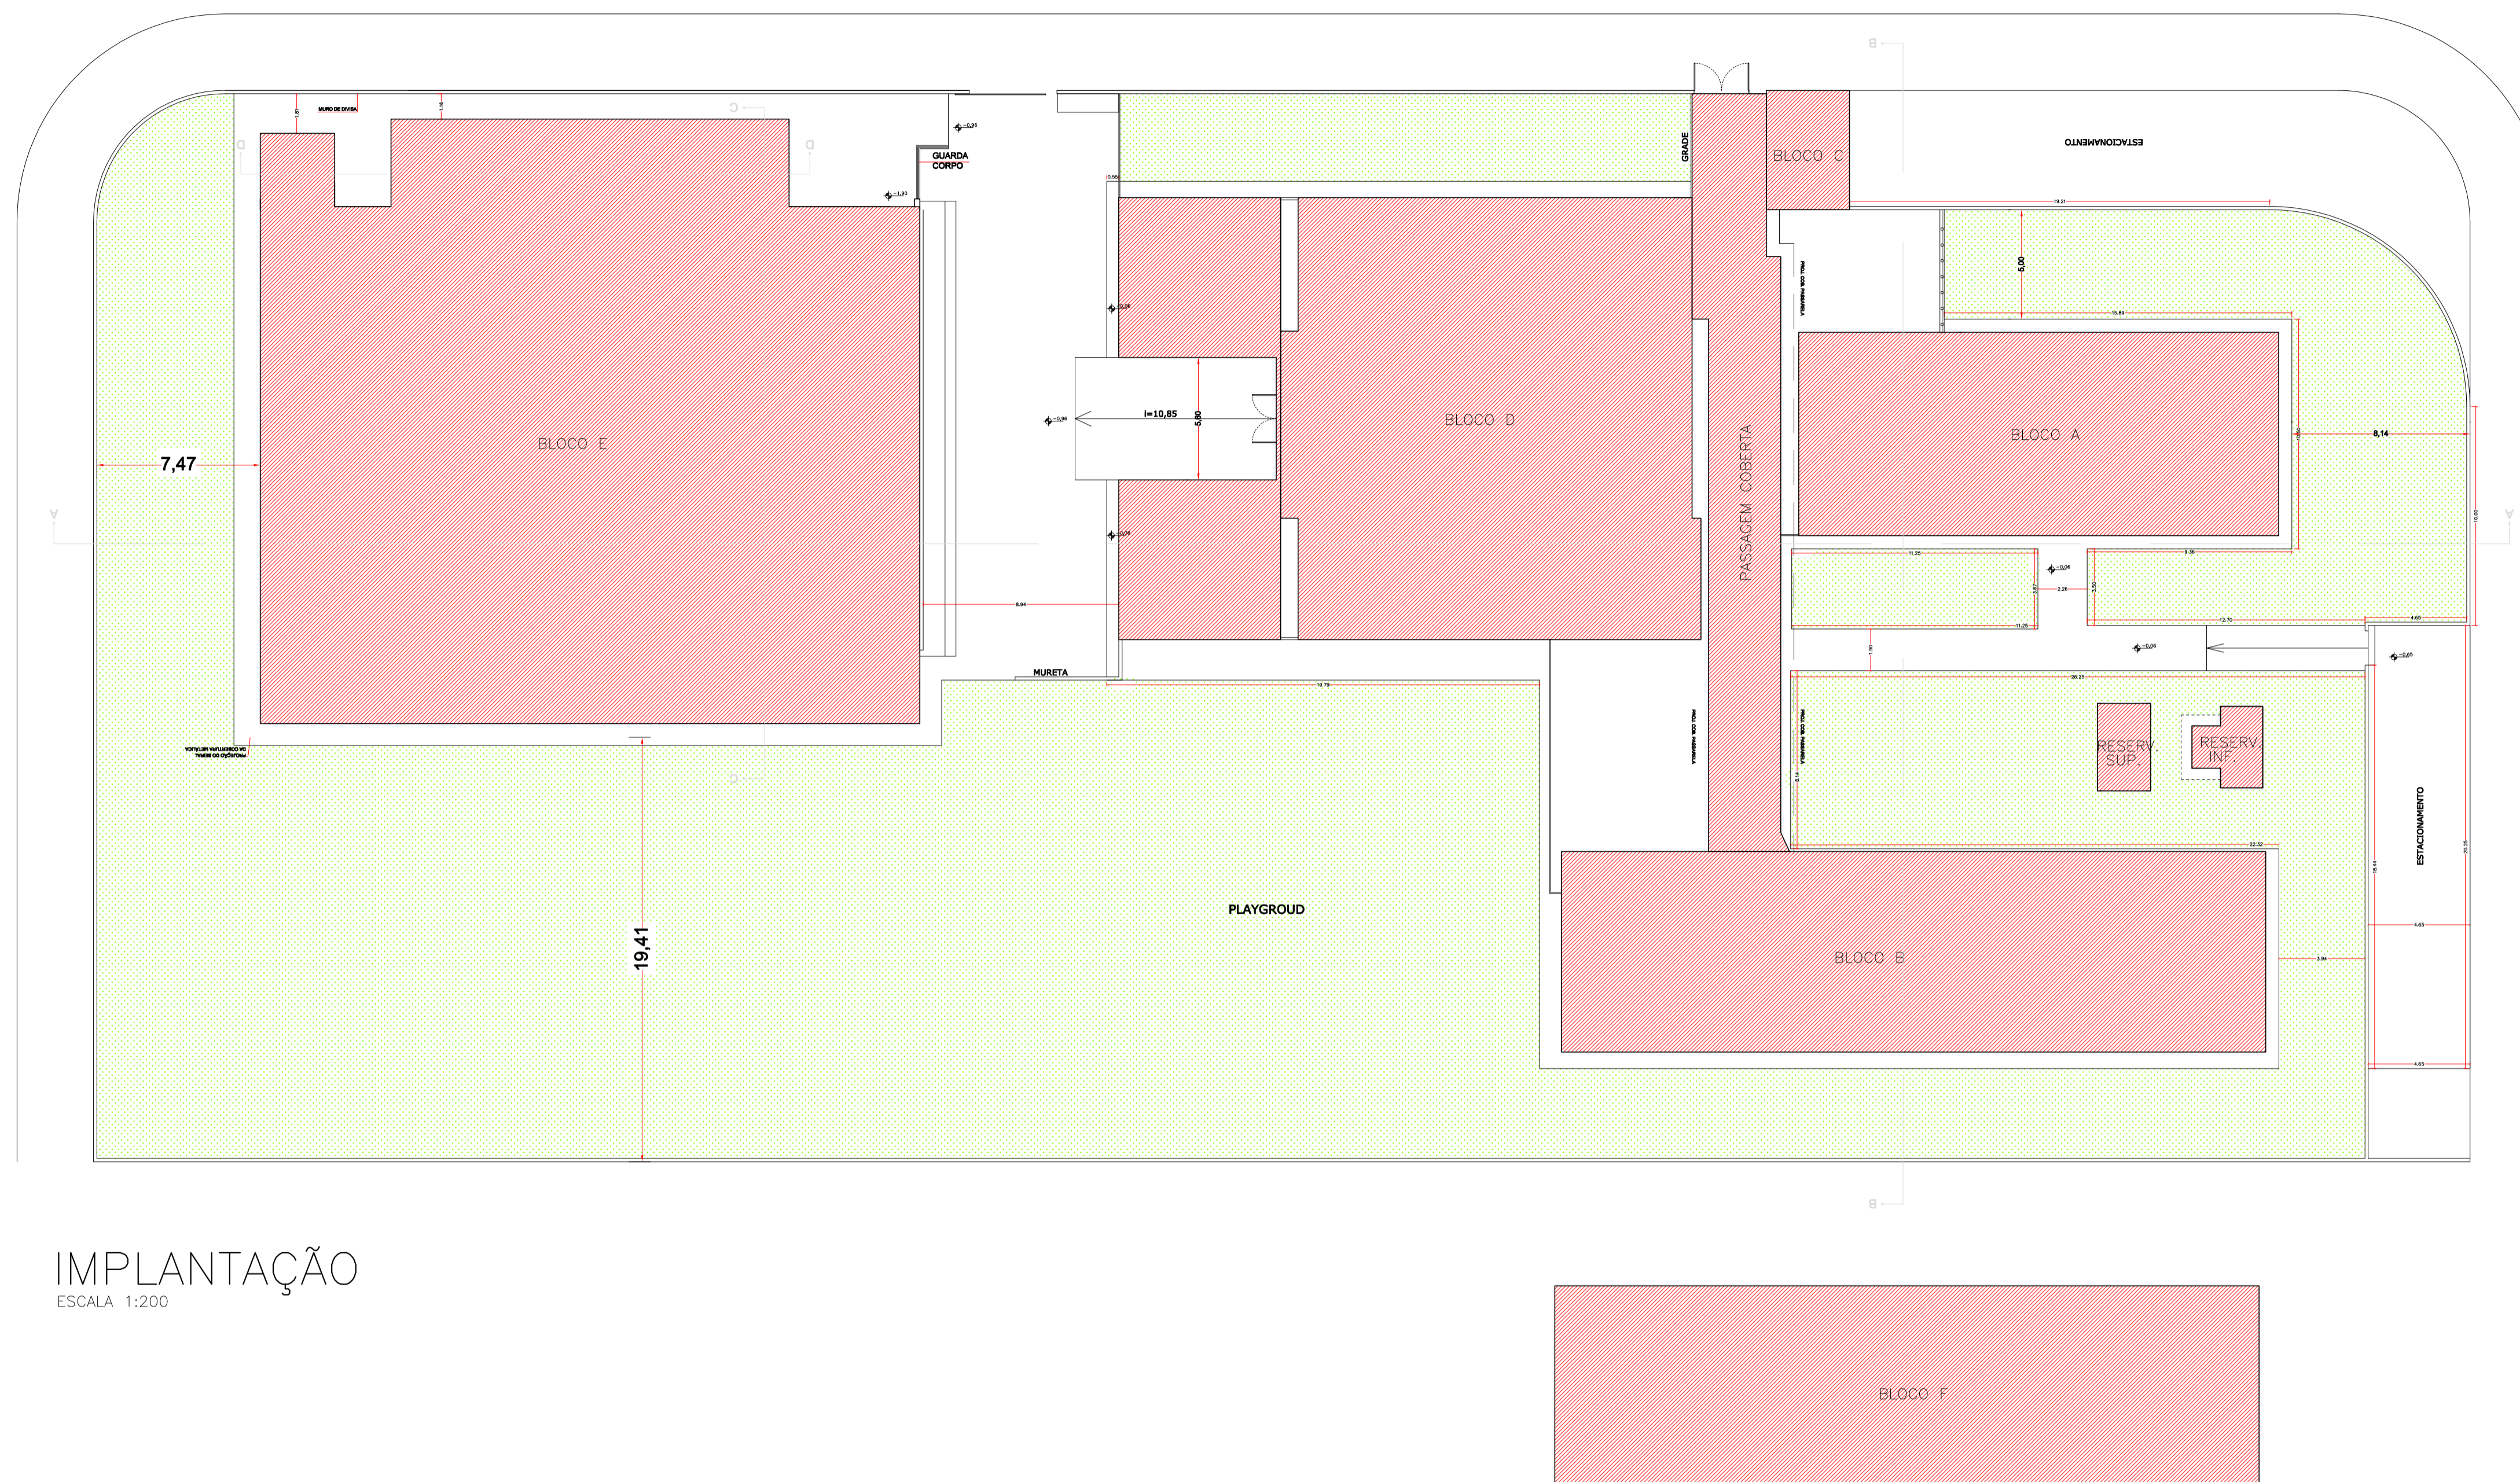

LEGENDA DE INCÊNDIO		
EXTINTORES	PORTÁTEIS	CARGA D'ÁGUA - 2 - A
		CARGA DE DÍÓXIDO DE CARBONO (CO2) - S - B : C
	SOBRE RODAS	CARGA DE PÓ BC - 20 - B : C
		CARGA DE PÓ BC - 80 - B : C
SISTEMA DE HIDRANTES		HIDRANTE SIMPLES
		REGISTRO DE RECALQUE SEM VÁLVULA DE RETENÇÃO
		ACIONADOR DE BOMBA DE INCÊNDIO (BOTÃO TIPO LIGA DESLIZA)
		BOMBA DE INCÊNDIO
		RESERVA DE INCÊNDIO
LUMIN. EMERG.		ILUMINAÇÃO DE EMERGÊNCIA BLOCO AUTÔNOMO - BALIZAMENTO
		ILUMINAÇÃO DE EMERGÊNCIA BLOCO AUTÔNOMO - ACLARAMENTO
SISTEMA DE DETECÇÃO E ALARME	SISTEMA DE ALARME	AVISADOR TIPO ÁUDIO-VISUAL
	COMPLEMENTOS	ACIONADOR MANUAL DO SISTEMA DE DETECÇÃO E ALARME
		CENTRAL DE DETECÇÃO E ALARME
		BATERIAS DO SISTEMA DE DETECÇÃO E ALARME (AUTONOMIA DE 01 HORA)
ROTAS DE FUGA		SAÍDA FINAL DA ROTA DE FUGA
		DIREÇÃO DO FLUXO DA ROTA DE FUGA
		FERRAGENS ANTI-PÂNICO
		DETECTOR DE FUMAÇA
	ENTRADA DE BOMBEIRO P/ COMBATE	
	ACESSO DE VIATURA	
	ABRIGO DE GAS DE GLP	

- TUBO DE AÇO GALVANIZADO  $\phi 6.3mm$  (2.1/2")
- sobre TUBO QUE SOBE P/ PROX. PAVIMENTO
- desce TUBO QUE DESCE P/ PAVIMENTO ANTERIOR

IMPLANTAÇÃO  
ESCALA 1:200

PAVIMENTO SUPERIOR

ESPAÇO RESERVADO PARA CORPO DE BOMBEIROS

PREMIA	ESP.	CCR
01	0.00	07
02	0.20	07
03	0.30	07
04	0.40	07
05	0.10	06
06	0.10	06
07	0.15	07
08	0.25	09
09	0.20	10
10	0.30	07
11	0.10	14
12	0.20	40
13	0.15	42
14	0.15	50
15	0.15	70
16	0.05	07
17	0.10	144
18	0.15	150
19	0.10	170
20	0.15	42
21	0.20	201
22	0.20	202
23	0.20	203
24	0.10	07
25	0.10	205

QUADRO DE ÁREAS (m²)	
	ÁREA (m²)
BLOCO A - ADMINISTRAÇÃO	204,04
BLOCO B - SALAS DE AULA	295,18
BLOCO C - GUARDA E SANITÁRIO	20,71
PASSAGEM COBERTA	117,36
BLOCO D - PÁTIO COBERTO E SALAS	481,88
BLOCO E - QUADRA COBERTA	796,29
BLOCO F - SALAS DE AULA	295,18
RESERVATÓRIO SUP. E INF.	19,45
<b>TOTAL GERAL</b>	<b>2.230,09</b>

Responsável Técnico: Joel Rodrigo Cardozo - CREA 506.404.151-8  
 Responsável Pelo Uso: PREFEITURA MUNICIPAL DE MONTE ALTO

PROJETO TÉCNICO DE SEGURANÇA CONTRA INCÊNDIO  
 PLANTA DE IMPLANTAÇÃO 01/09

Ocupação: E-1 ESCOLA EM GERAL  
 Local: Av. Marechal Deodoro da Fonseca, 1355 - Jd. Paraíso MONTE ALTO/SP  
 PROPRIETÁRIO: PREFEITURA MUNICIPAL DE MONTE ALTO

RESPONSÁVEL TÉCNICO: Engº Joel Rodrigo Cardozo CREA: 506.404.151-8  
 ÁREA EXISTENTE: 2.230,09 m² ÁREA CONST.: 0,00 m² ÁREA TOTAL: 2.230,09 m²  
 DESENHISTA: MTCR ESCALA: Indcada DATA: AGOSTO/2016

