



CORTE AA
ESC. 1:100

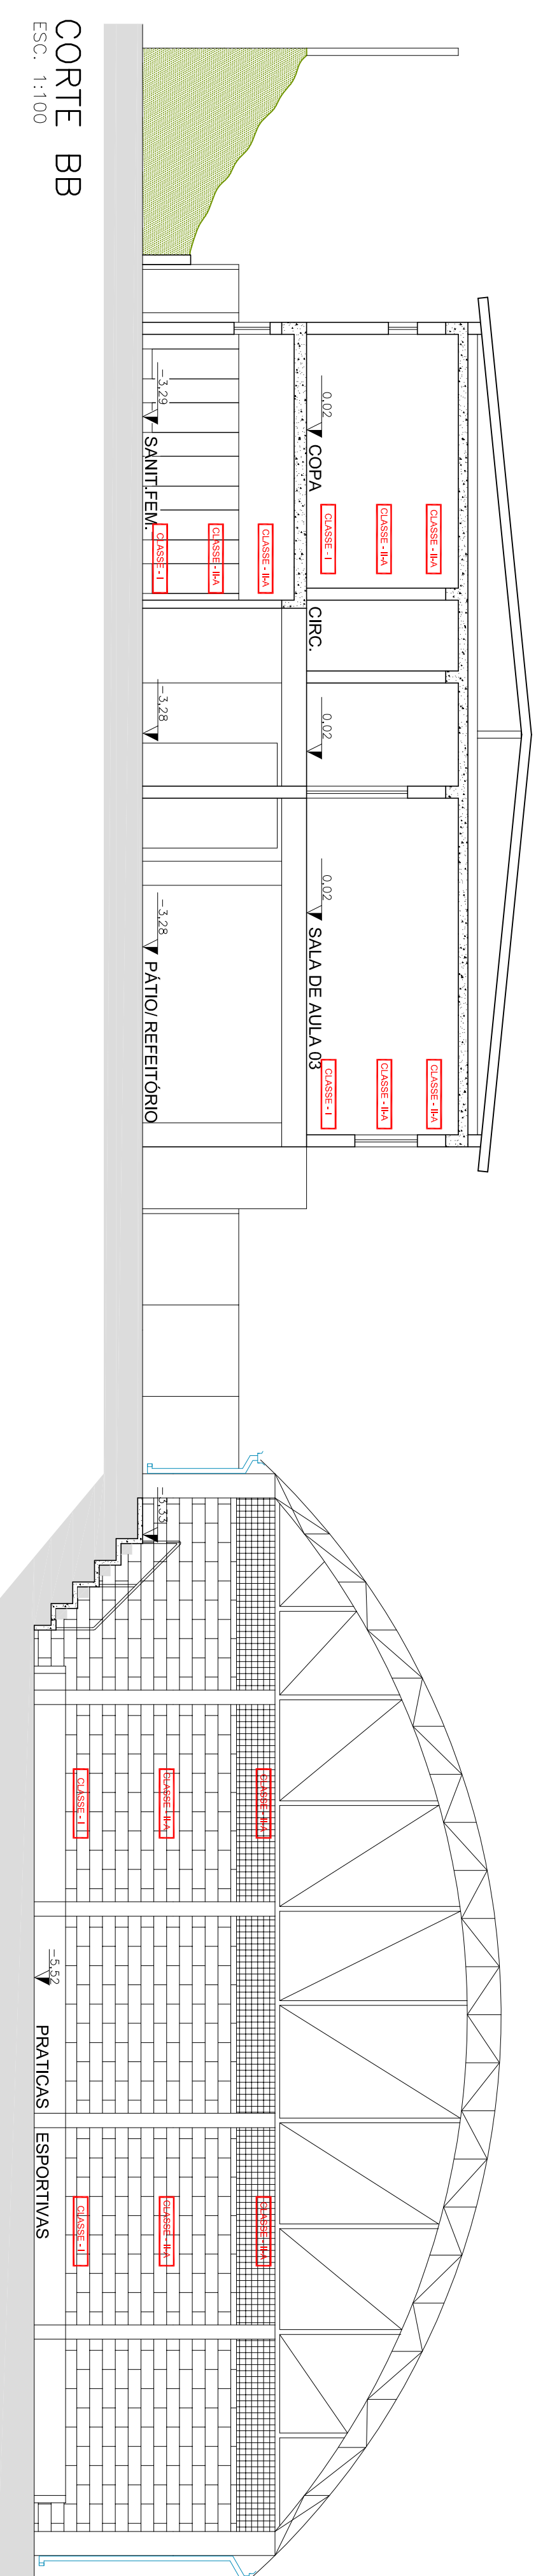


CORTE BB
ESC. 1:100

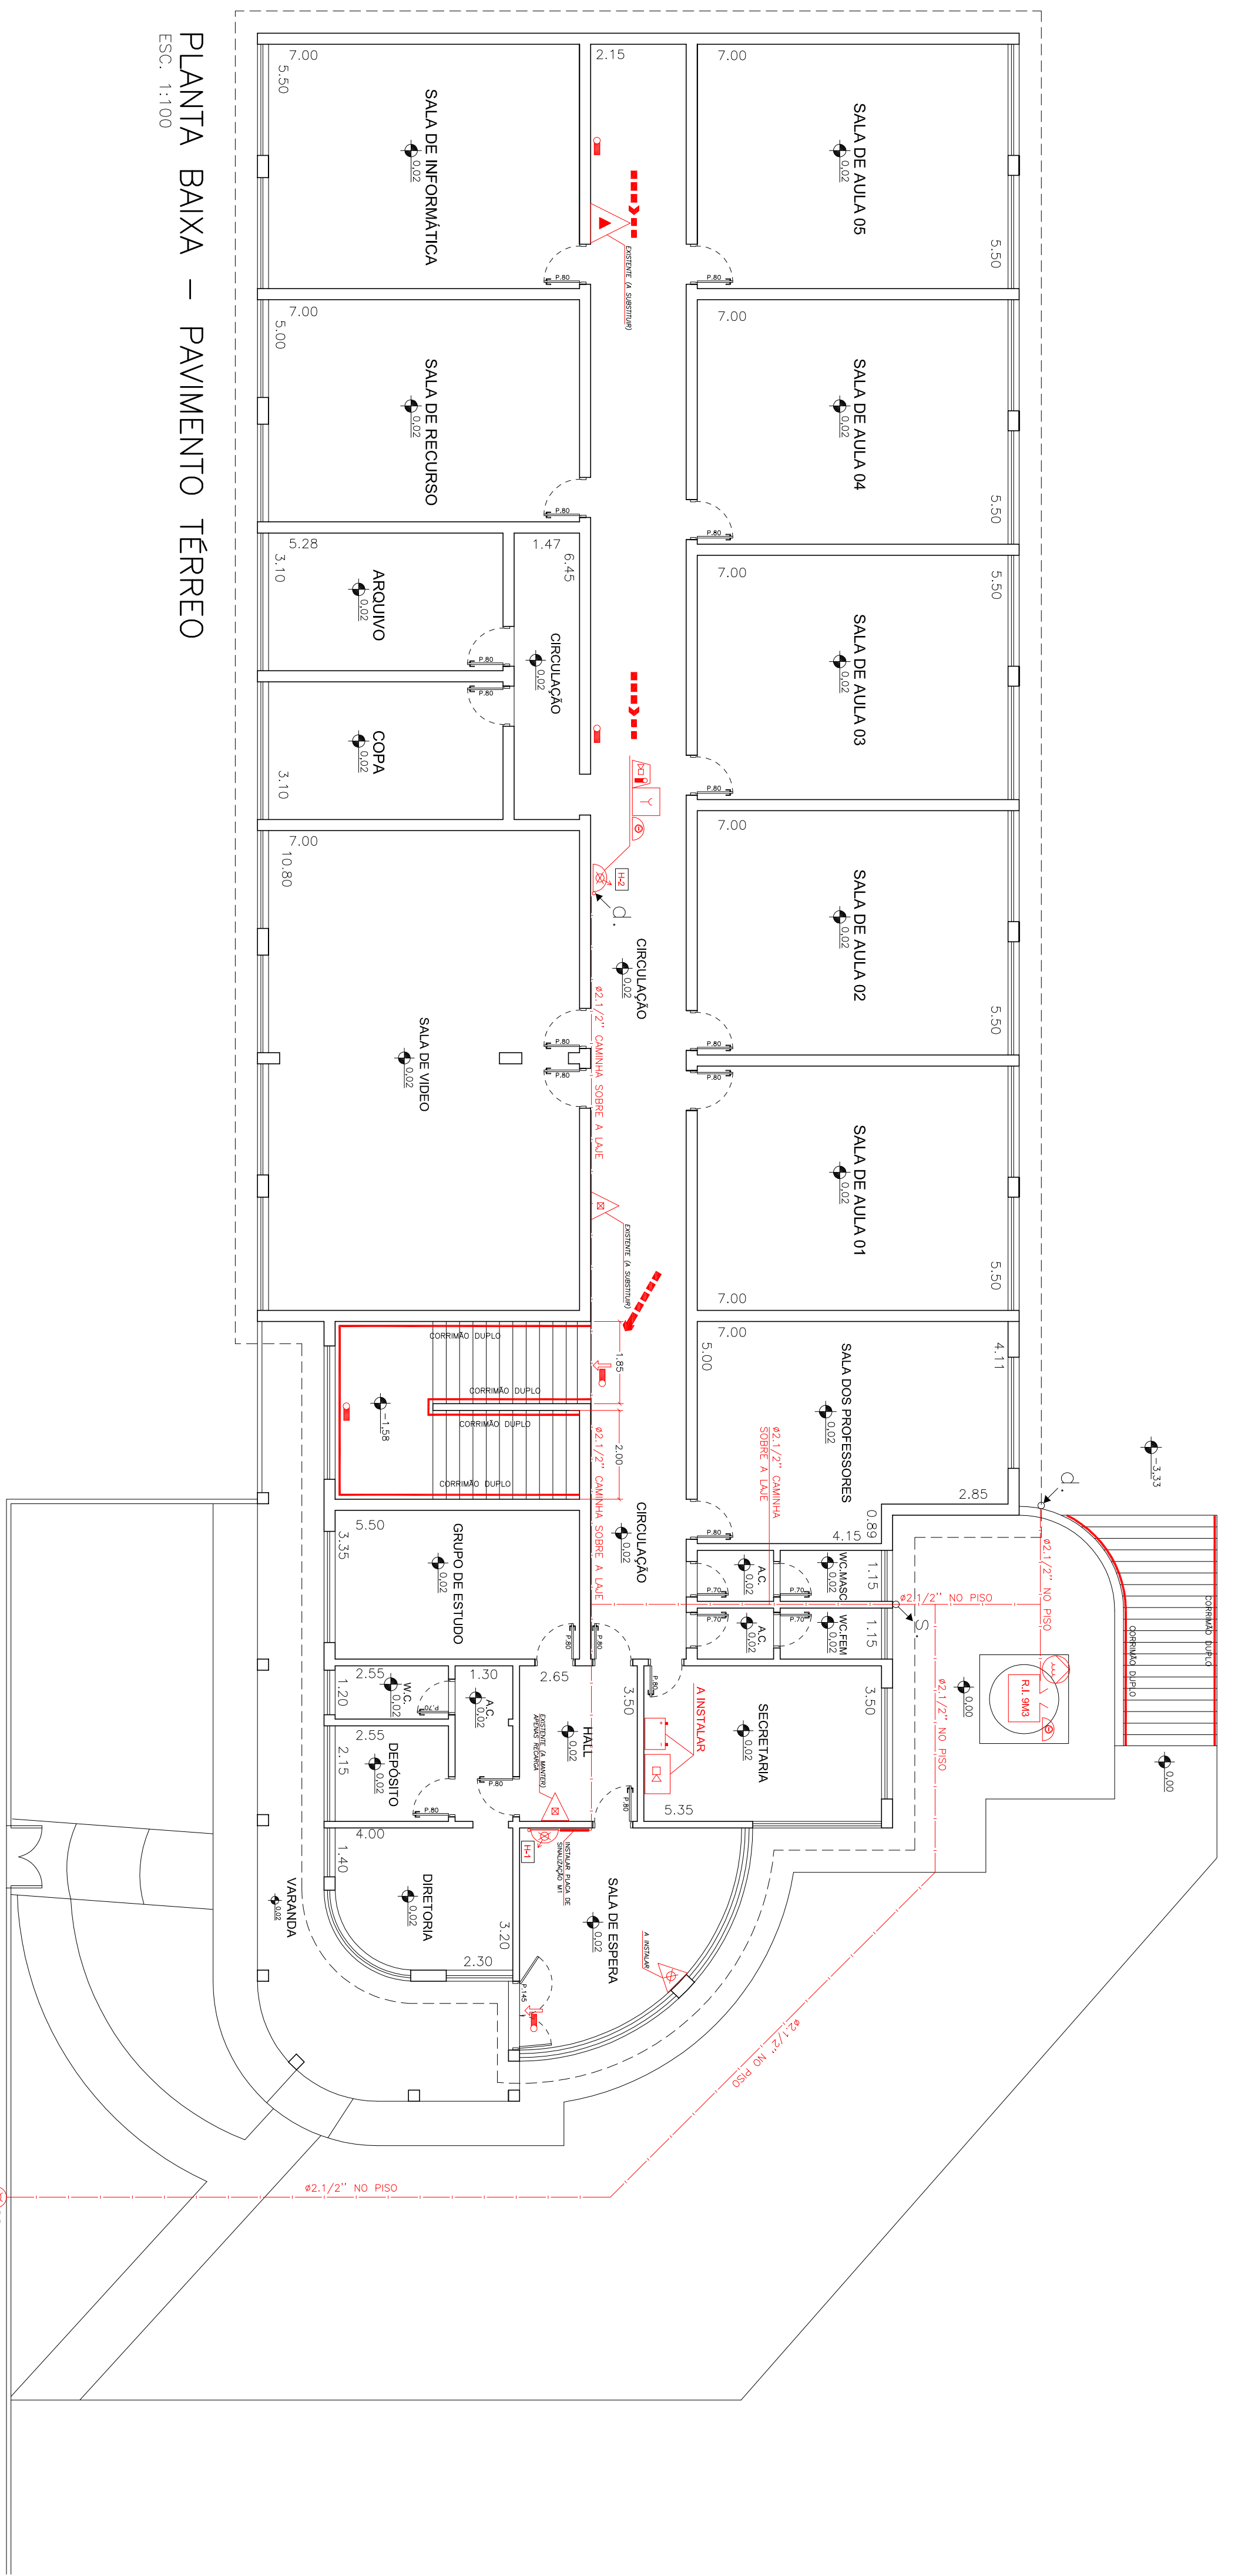

PLANTA BAIXA – PAVIMENTO TÉRREO
ESC. 1:100


LEGENDA DE INCÊNDIO	
EXTINTORES	
[Symbol]	CARCA D'ÁGUA - 2 - A
[Symbol]	CARCA DE DIÓXIDO DE CARBONO (CO2) - 5 - B : C
[Symbol]	CARCA DE Pó BC - 20 - B : C
[Symbol]	CARCA DE Pó BC - 80 - B : C
[Symbol]	EXTINTOR MULTIFORMES
[Symbol]	EXTINTOR EMERGENCIA SEM VALVULA DE RETENÇÃO (BOMBAS TIPO LIGA FLEXIVA)
[Symbol]	EXTINTOR EMERGENCIA SEM VALVULA DE RETENÇÃO
[Symbol]	BOMBA DE INCENDIO
[Symbol]	RESERVA DE INCENDIO
[Symbol]	ILUMINAÇÃO DE EMERGENCIA BLOCO AUTONOMIA - BALIZAMENTO
[Symbol]	ILUMINAÇÃO DE EMERGENCIA BLOCO AUTONOMIA - ACABAMENTO
[Symbol]	AVISADOR TIPO AUDIO-VISUAL
[Symbol]	ACIONADOR MANUAL DO SISTEMA DE DETEÇÃO E ALARME
[Symbol]	CENTRAL DE DETEÇÃO E ALARME
[Symbol]	SISTEMA 3 IN (SISTEMA DE DETEÇÃO E ALARME AUTONOMIA DE 01 HORA)
[Symbol]	SALA FINAL DA ROTAS DE FUGA
[Symbol]	ROTA DE FUGA
[Symbol]	FERRETELO ANTI-PANICO
[Symbol]	DETECTOR DE FUMACA
[Symbol]	ENTRADA DE BOMBEIRO F/ COMBATE
[Symbol]	ACESSO DE VALVULA
[Symbol]	ABRIGO DE CDS DE QLP

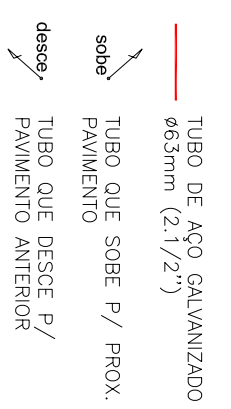

QUADRO DE AREAS (m²)	ÁREA (m²)
PAVIMENTO TÉRREO	727,29
PAVIMENTO INFERIOR	822,56
QUADRA POLIESPORTIVA	688,19
TOTAL GERAL	2.238,04

ESPAÇO RESERVADO PARA CORPO DE BOMBEIROS

PROJETO TÉCNICO DE SEGURANÇA CONTRA INCÊNDIO
02105

Responsável Técnico: **Joel Romão Carozzo** - CREA 506.404.151-8
Responsável Pedagógico: **Prefernica Municipal de Monte Alto**

ENGENHARIA
Local: AVENIDA JÚLIO RAPOSO DO AMARAL, 25 - VALE DOS SONHOS
PROF. FÁBIO, PREFEIRA MUNICIPAL DE MONTE ALTO
RESPONSÁVEL TÉCNICO: ENG. JOEL ROMÃO CAROZZO
ÁREA EXISTENTE: 2.238,04 m² | ÁREA CONST.: 0,00 m²
DATA: ABRIL/2020

AVENIDA DR. JÚLIO RAPOSO DO AMARAL

PAREDE PROTECTORA