


AV. BORBA CATO

AV. ANTONIO INFORÇATTI

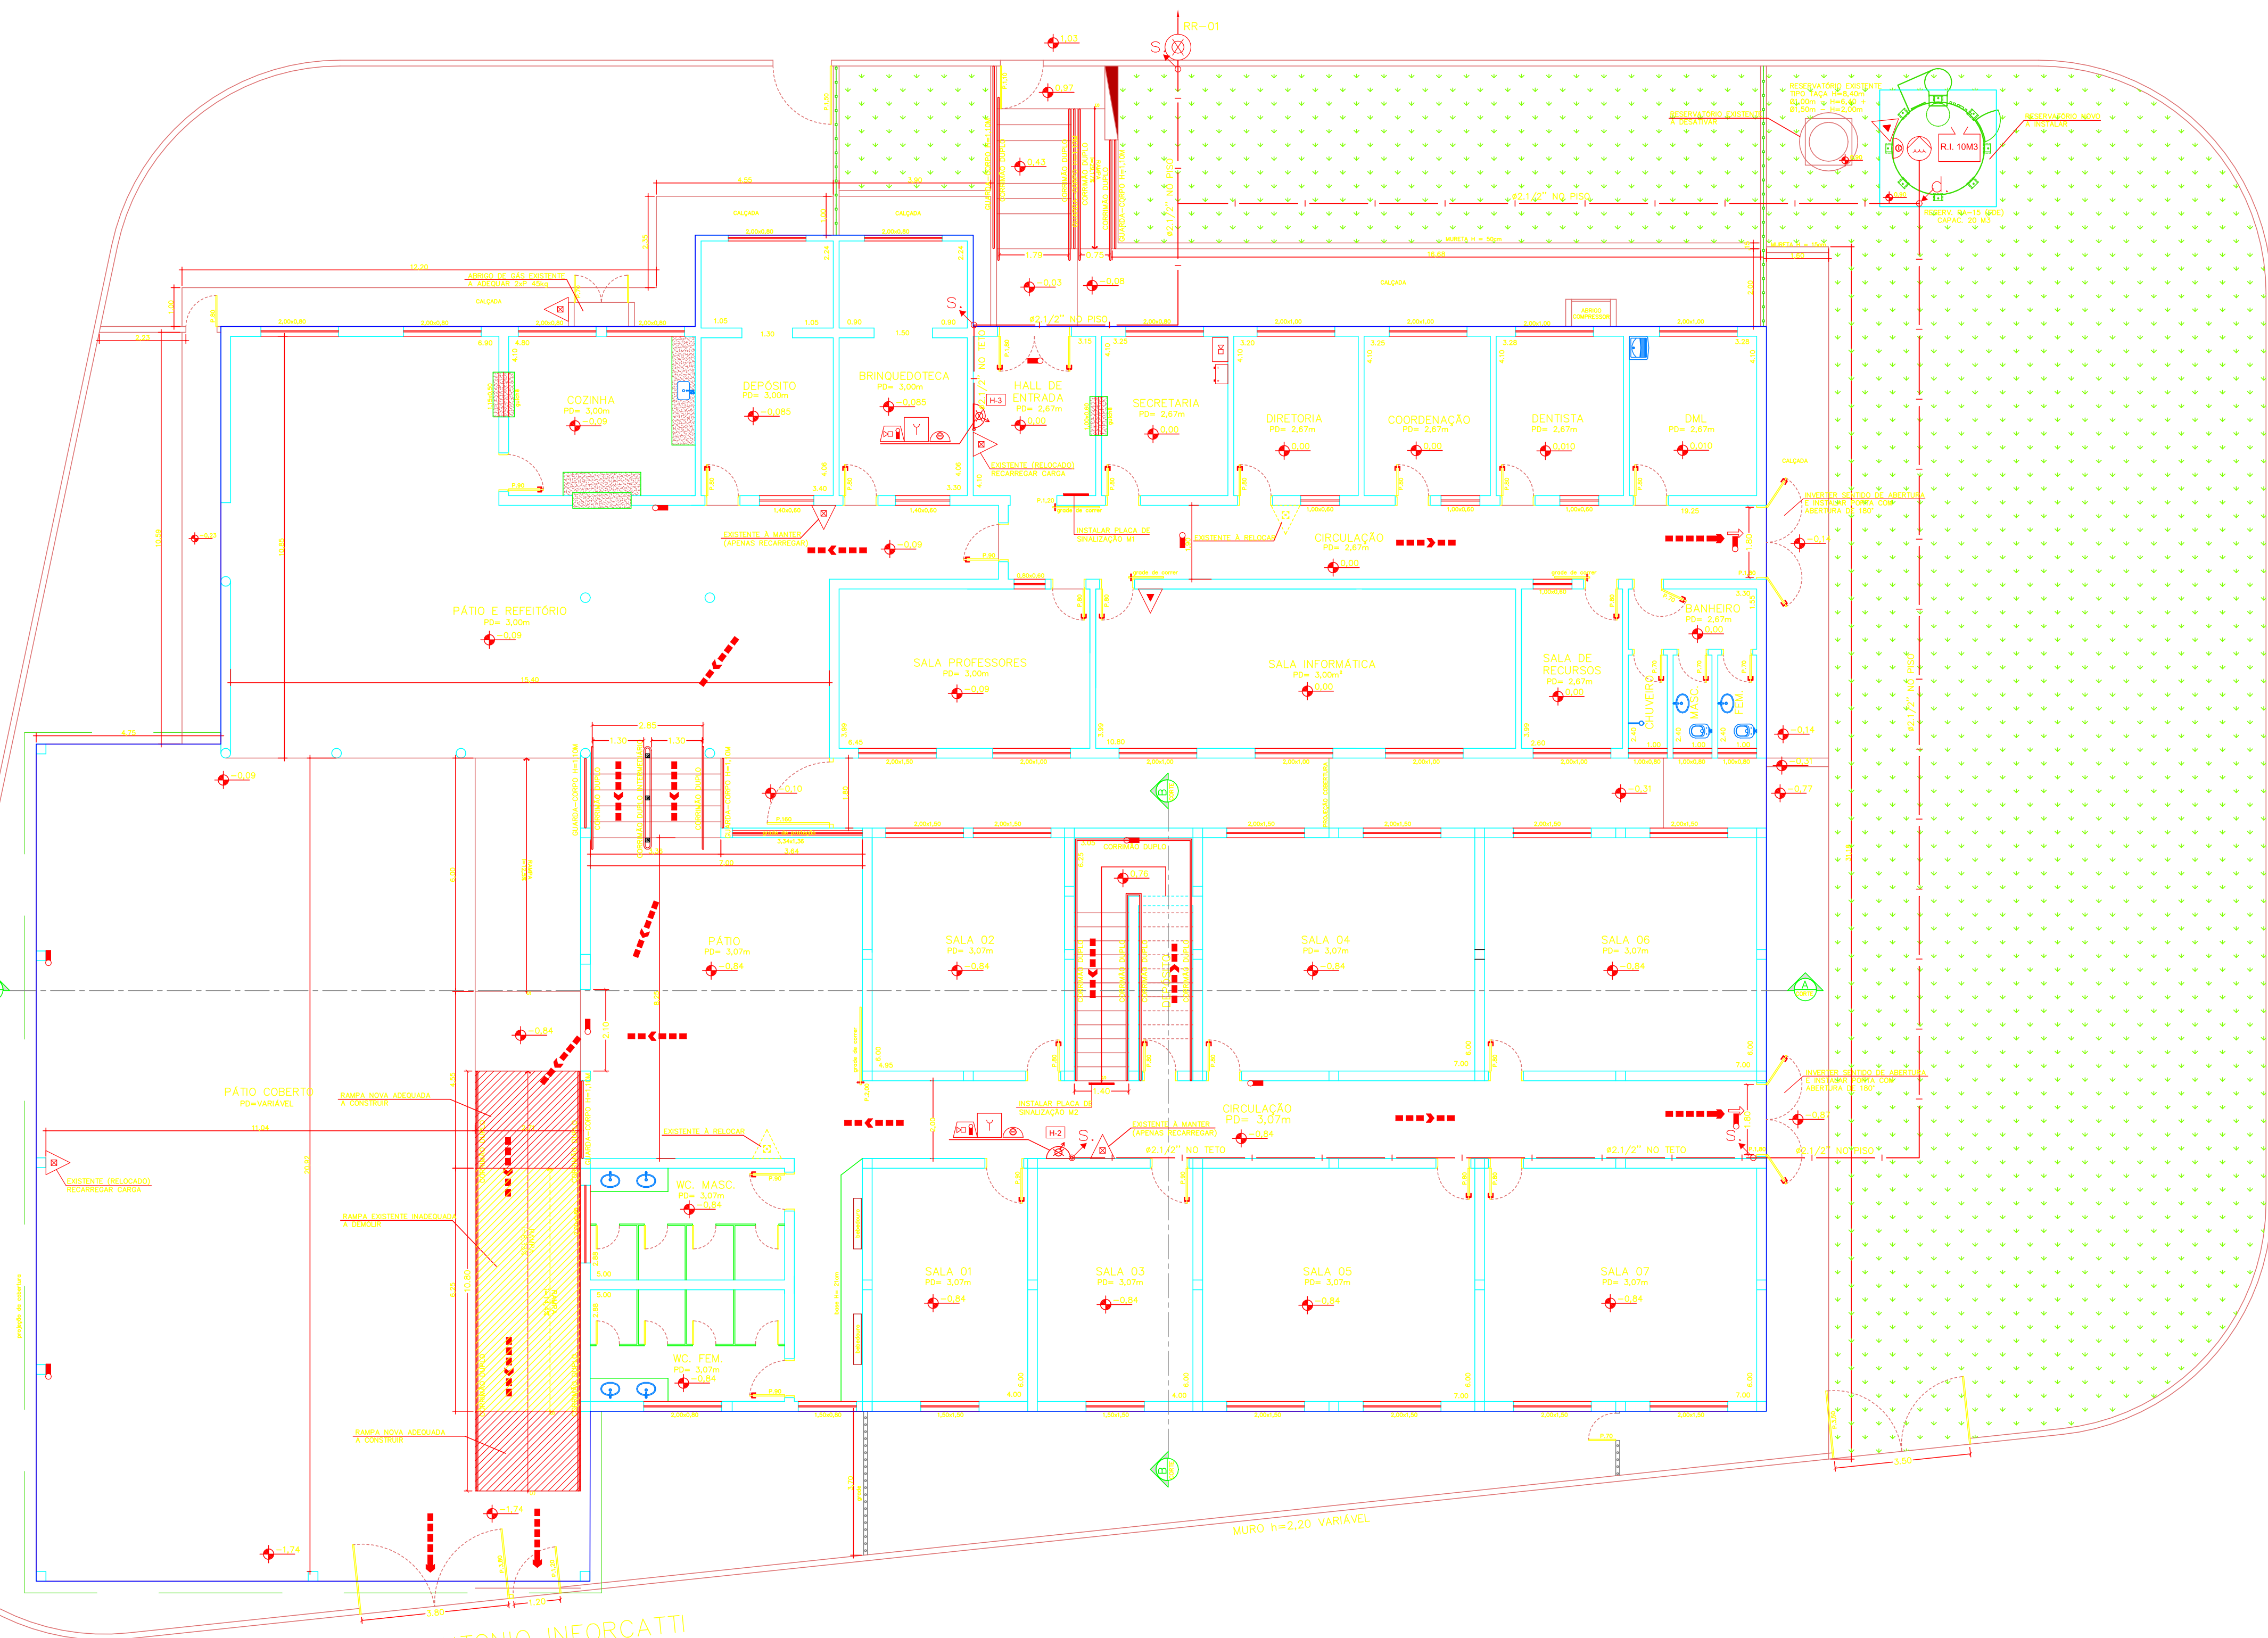

LEGENDA DE INCÊNDIO		
EXTINTORES	PORTÁTEIS	CARGA D'ÁGUA - 2 - A
		CARGA DE DIÓXIDO DE CARBONO (CO2) - 5 - B : C
		CARGA DE PÓ BC - 20 - B : C
		CARGA DE PÓ BC - 80 - B : C
SISTEMA DE HIDRANTES		HIDRANTE SIMPLES
		REGISTRO DE RECALQUE SEM VÁLVULA DE RETENÇÃO
		ACIONADOR DE BOMBA DE INCÊNDIO (BOTOEIRA TIPO LIGA DESLIGA)
		BOMBA DE INCÊNDIO
		RESERVA DE INCÊNDIO
		ILUMINAÇÃO DE EMERGÊNCIA BLOCO AUTÔNOMO - BALIZAMENTO
ILUMIN. EMERG.		ILUMINAÇÃO DE EMERGÊNCIA BLOCO AUTÔNOMO - ACLARAMENTO
SISTEMA DE DETECÇÃO E ALARME	SISTEMA DE ALARME	AVISADOR TIPO ÁUDIO-VISUAL
	COMPLEMENTOS	ACIONADOR MANUAL DO SISTEMA DE DETECÇÃO E ALARME
		CENTRAL DE DETECÇÃO E ALARME
		BATERIAS DO SISTEMA DE DETECÇÃO E ALARME (AUTONOMIA DE 01 HORA)
ROTAS DE FUGA		SAÍDA FINAL DA ROTA DE FUGA
		DIREÇÃO DO FLUXO DA ROTA DE FUGA
		FERRAGENS ANTI-PÂNICO
		DETECTOR DE FUMAÇA
		ENTRADA DE BOMBEIRO P/ COMBATE
		ACESSO DE VIATURA
	ABRIGO DE GÁS GLP	

- TUBO DE AÇO GALVANIZADO 48,3mm (2,1/2")
- TUBO QUE SOBE
- TUBO QUE DESCE

ESPAÇO RESERVADO PARA CORPO DE BOMBEIROS

IMPLANTAÇÃO
ESCALA 1:100

PENA	ESP.	COR.
01	0,10	01
02	0,20	02
03	0,30	03
04	0,40	04
05	0,50	05
06	0,60	06
07	0,70	07
08	0,80	08
09	0,90	09
10	1,00	10
11	1,10	11
12	1,20	12
13	1,30	13
14	1,40	14
15	1,50	15
16	1,60	16
17	1,70	17
18	1,80	18
19	1,90	19
20	2,00	20
21	2,10	21
22	2,20	22
23	2,30	23
24	2,40	24
25	2,50	25
26	2,60	26
27	2,70	27
28	2,80	28
29	2,90	29
30	3,00	30

FOLHA A1
841 X 594 mm

QUADRO DE ÁREAS (m²)	
	ÁREA (m²)
PAVIMENTO TÉRREO	1.269,61
PAVIMENTO SUPERIOR	457,50
TOTAL GERAL	1.727,11

Responsável Técnico: Joel Rodrigo Cardozo - CREA 506.404.151-8
 Responsável Pelo Uso: PREFEITURA MUNICIPAL DE MONTE ALTO

PROJETO TÉCNICO DE SEGURANÇA CONTRA INCÊNDIO
IMPLANTAÇÃO GERAL

01/04

Ocupação: E-1 ESCOLA EM GERAL
 Local: Av. Antônio Inforçatti, 200 - Jd. Centenário MONTE ALTO/SP
 PROPRIETÁRIO: PREFEITURA MUNICIPAL DE MONTE ALTO

RESPONSÁVEL TÉCNICO: Engº Joel Rodrigo Cardozo CREA: 506.404.151-8
 ÁREA EXISTENTE: 1.727,11m² ÁREA CONST.: 0,00m² ÁREA TOTAL: 1.727,11m²
 DESENHISTA: VITOR ESCALA: Indicada DATA: AGOSTO/2016