


AV. JACIR GERMANO GARBIM

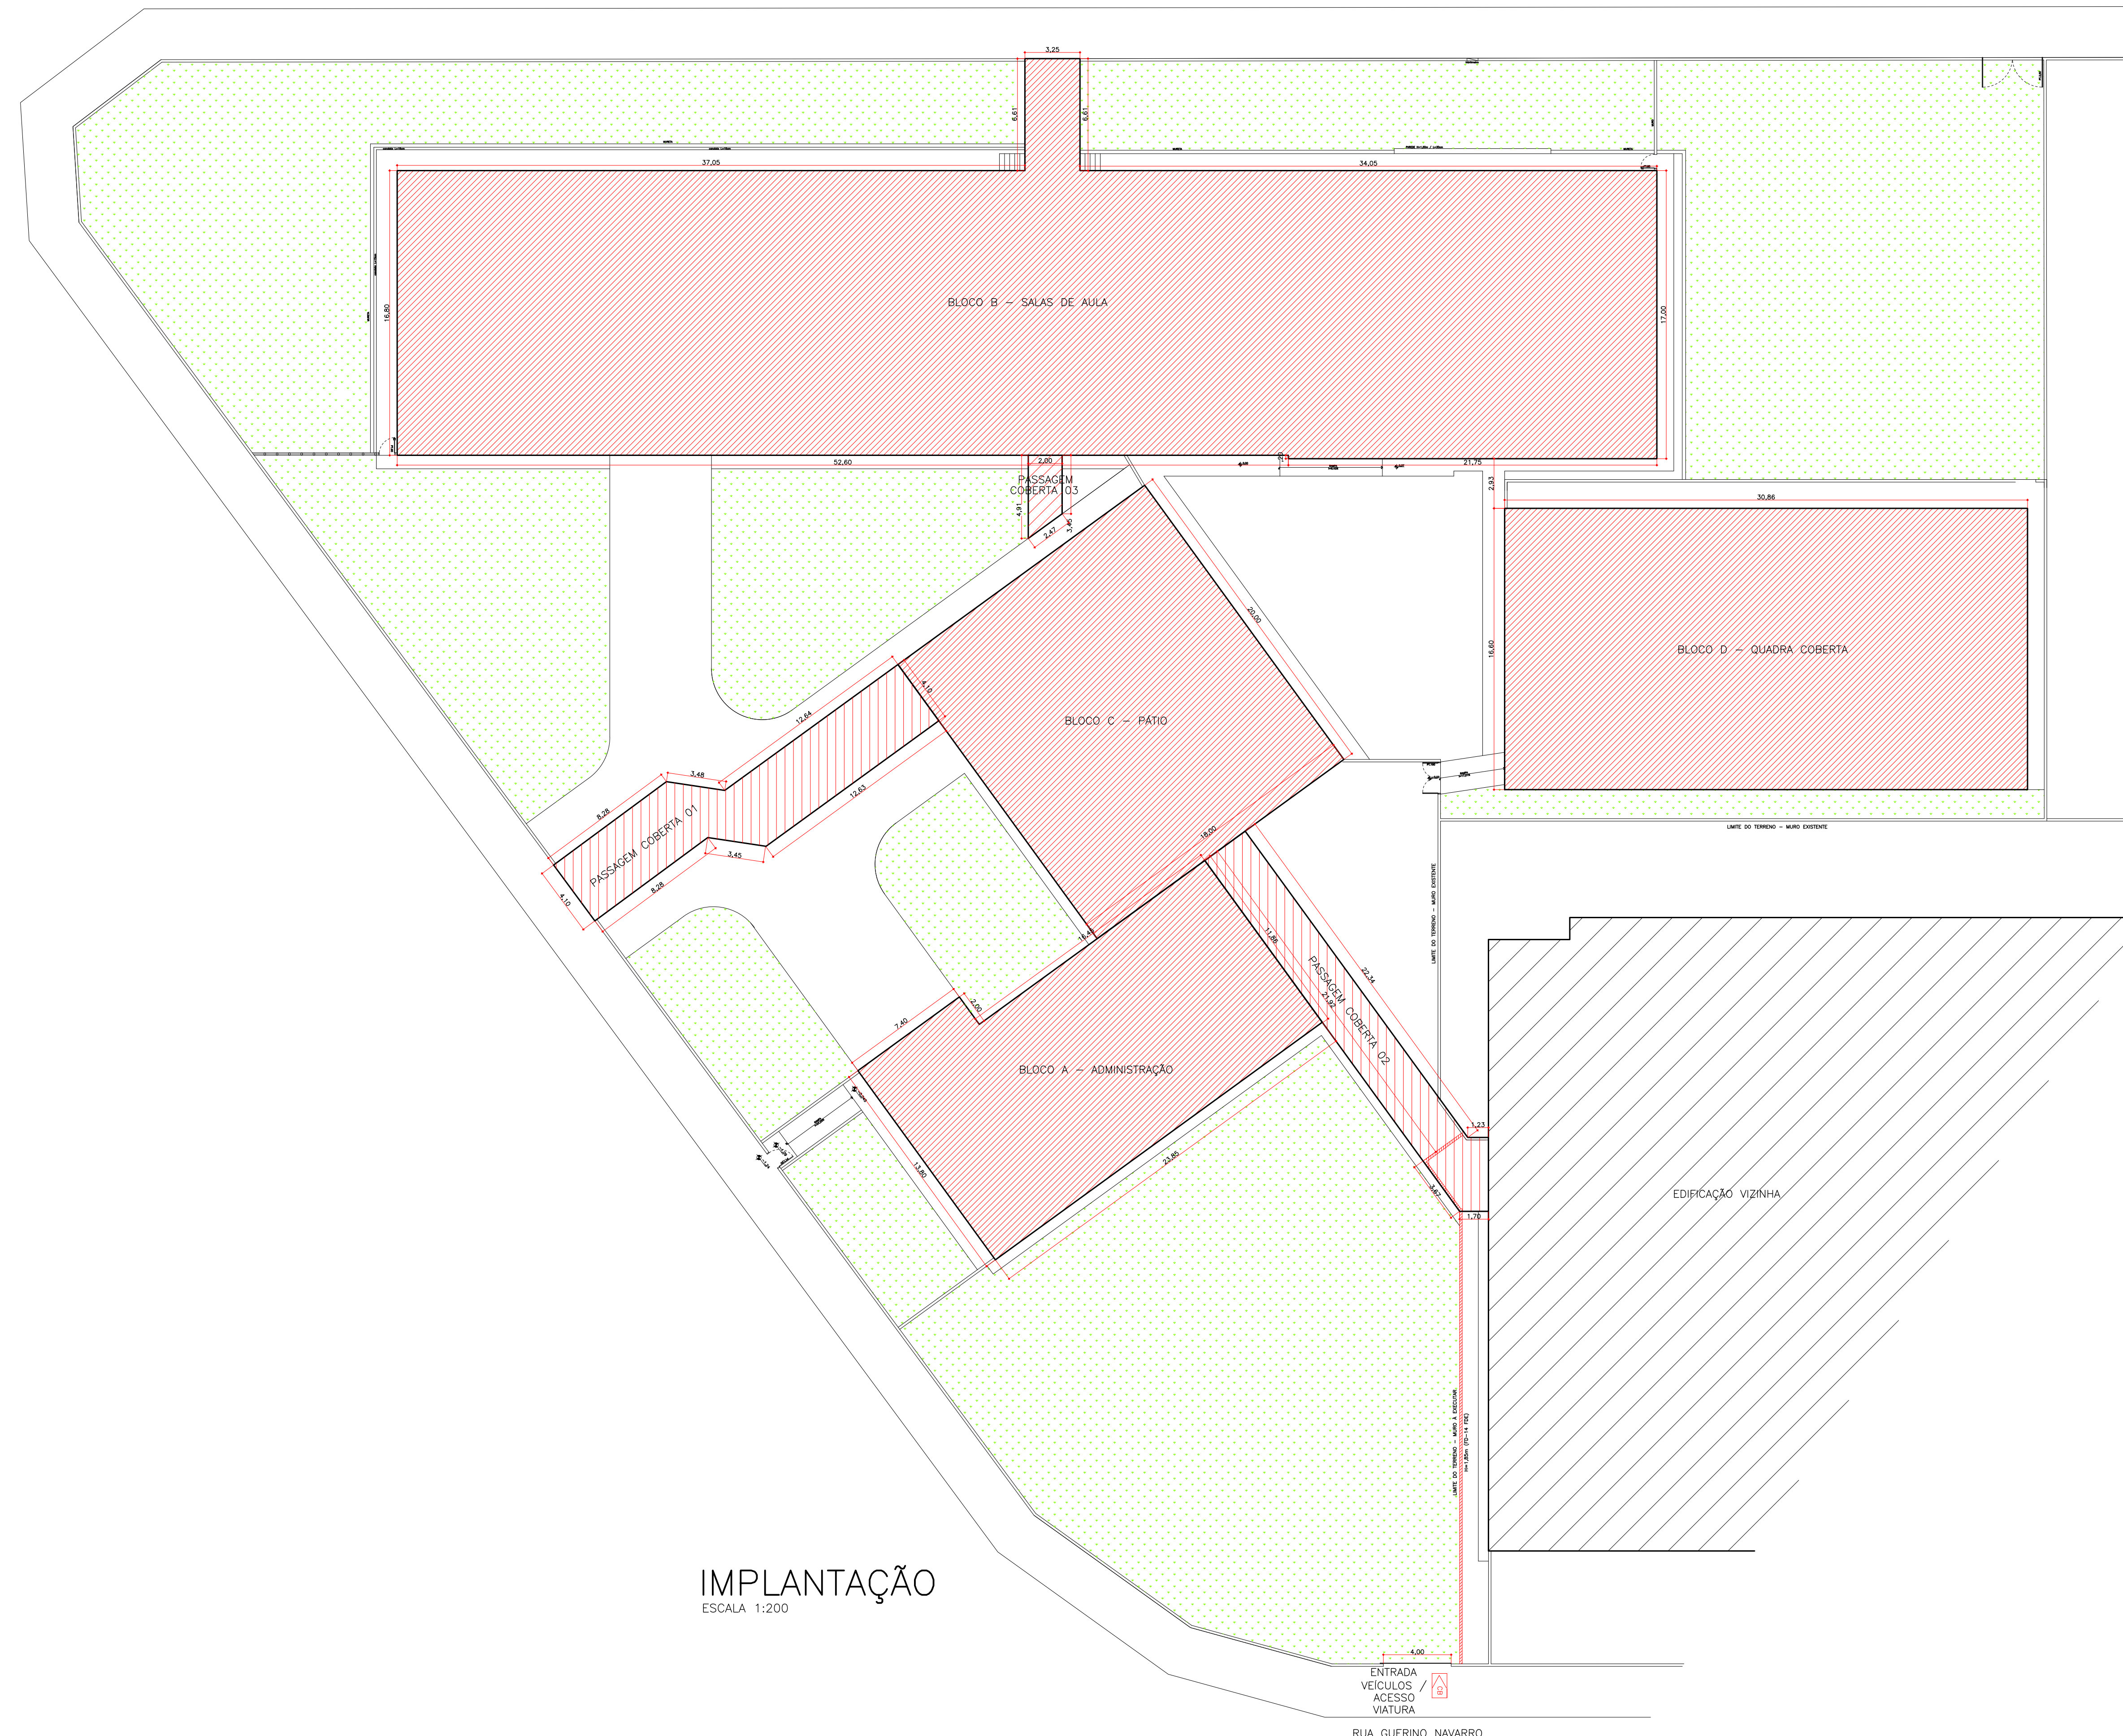

LEGENDA DE INCÊNDIO	
EXTINTORES	CARGA D'ÁGUA - 2 - A
	CARGA DE DIÓXIDO DE CARBONO (CO2) - 5 - B : C
	CARGA DE PÓ BC - 20 - B : C
	CARGA DE PÓ BC - 80 - B : C
SISTEMA DE HIDRANTES	HIDRANTE SIMPLES
	REGISTRO DE RECALQUE SEM VÁLVULA DE RETENÇÃO
	BOMBA DE INCÊNDIO
	RESERVA DE INCÊNDIO
	ILUMINAÇÃO DE EMERGÊNCIA BLOCO AUTÔNOMO - BAUZAMENTO
	ILUMINAÇÃO DE EMERGÊNCIA BLOCO AUTÔNOMO - ACLARAMENTO
SISTEMA DE DETECÇÃO E ALARME	AVISADOR TIPO AUDIO-VISUAL
	ACIONADOR MANUAL DO SISTEMA DE DETECÇÃO E ALARME
ROTAS DE FUGA	SAÍDA FINAL DA ROTA DE FUGA
	DIREÇÃO DO FLUXO DA ROTA DE FUGA
SISTEMA DE DETECÇÃO E ALARME COMPLEMENTOS	CENTRAL DE DETECÇÃO E ALARME
	BATERIAS DO SISTEMA DE DETECÇÃO E ALARME (AUTONOMIA DE 01 HORA)
	FERRAGENS ANTI-PÂNICO
	DETECTOR DE FUMAÇA
	ENTRADA DE BOMBEIRO P/ COMBATE
ABRIGO DE GÁS DE GLP	

TUBO DE AÇO GALVANIZADO #63mm (2.1/2")
 TUBO QUE SOBE P/ PROX. PAVIMENTO
 TUBO QUE DESCE P/ PAVIMENTO ANTERIOR

QUADRO DE ÁREAS (m²)	
	ÁREA (m²)
BLOCO A - ADMINISTRAÇÃO	296,23
BLOCO B - SALAS DE AULA	1.274,91
BLOCO C - PÁTIO	360,00
BLOCO D - QUADRA COBERTA	512,28
PASSAGEM COBERTA 01	95,80
PASSAGEM COBERTA 02	77,10
PASSAGEM COBERTA 03	8,35
TOTAL GERAL	2.624,67

ESPAÇO RESERVADO PARA CORPO DE BOMBEIROS

Responsável Técnico: Joel Rodrigo Cardoso - CREA 506.404.151-8
 Responsável Pelo Uso: PREFEITURA MUNICIPAL DE MONTE ALTO

PROJETO TÉCNICO DE SEGURANÇA CONTRA INCÊNDIO
 PLANTA DE IMPLANTAÇÃO 01/07

Ocupação: E-1 ESCOLA EM GERAL
 Local: Av. Moyses Bahdur, 20 - Jd. Bela Vista
 MONTE ALTO/SP
 PROPRIETÁRIO: PREFEITURA MUNICIPAL DE MONTE ALTO
 RESPONSÁVEL TÉCNICO: Engº Joel Rodrigo Cardoso CREA: 506.404.151-8
 ÁREA EXISTENTE: 2.624,67 m² ÁREA CONST.: 0,00m² ÁREA TOTAL: 2.624,67 m²
 DESENHISTA: RENAN ESCALA: Indicada DATA: AGOSTO/2016

CONFIGURAÇÃO PARA PLANTAS PROJEÇÃO ORTOGONAL

FRENTE	ESP. COOR.
01	0,10 07
02	0,20 07
03	0,30 07
04	0,40 07
05	0,50 06
06	0,10 06
07	0,20 07
08	0,30 07
09	0,20 08
10	0,20 10
11	0,10 07
12	0,10 07
13	0,10 14
14	0,20 43
15	0,15 42
16	0,15 50
17	0,15 79
18	0,05 07
19	0,10 144
20	0,10 150
21	0,10 170
22	0,15 42
23	0,20 252
24	0,30 251
25	0,30 252
26	0,20 253
27	0,30 07
28	0,10 255

FOLHA Nº 841 x 594 mm

IMPLANTAÇÃO
ESCALA 1:200

ENTRADA VEÍCULOS / ACESSO VIATURA
RUA GUERINO NAVARRO