




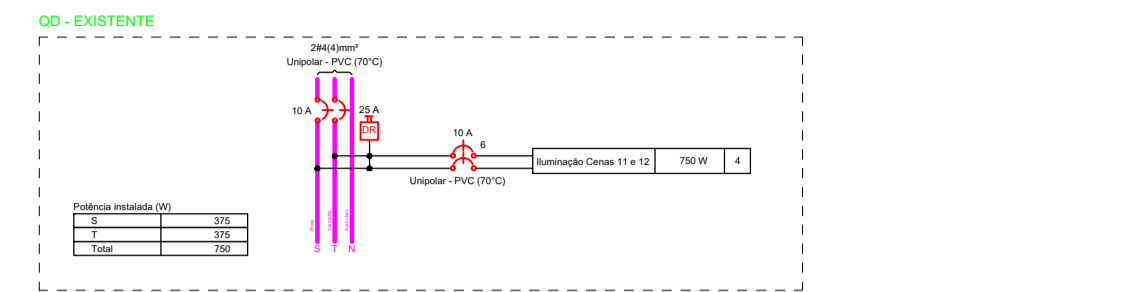






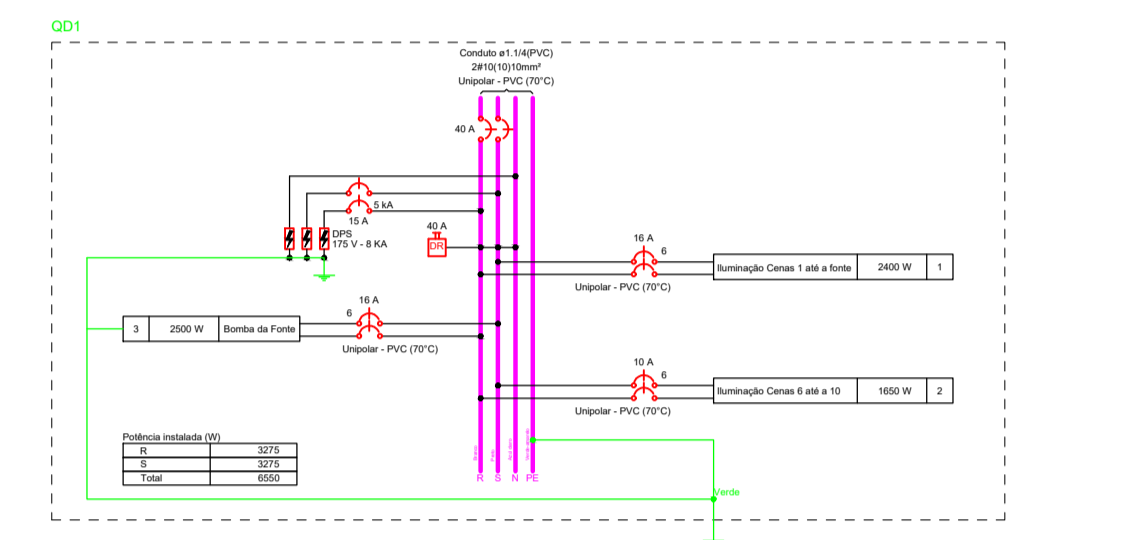



**CRS | ENGENHARIA** Rua Santos Dumont, nº 206, Vila Ercília  
São José do Rio Preto / SP  
Fone: (17) 4141-4351

Descrição: **INSTALAÇÕES ELÉTRICAS**  
INSTALAÇÕES ELÉTRICAS "CAMINHO DA VIDA"

Folha: **ELT 01/01**

Objeto: **REVITALIZAÇÃO DO CENTRO CÍVICO E CULTURAL "DOUTOR ELIS BAHDUR"**

Proprietário: **MUNICÍPIO DE MONTE ALTO - SP**

Endereço: **RUA QUINZE DE MAIO, N.ºS 740-840 - BAIRRO CENTRO**

Município: **MONTE ALTO** Estado: **SP**

Matrícula / Transcrição: **---** Contrato: **---**

Coordenadas Geográficas / SAD69: **21°15'35.5"S; 48°29'57.6"W**

Escala: **1:300** Data: **26/09/2022** Data Última Revisão: **---** ART.º: **2.802.723.022.082.443-7**

Proprietário: **MARIA HELENA AGUIAR REITONDINI**  
PREFEITA MUNICIPAL