NOTAS
IT 11-1/2019 - EDIFICAÇÕES EXISTENTES

01 - Esclarecer quanto à adaptação de medidas de segurança contra incêndio e emergências para edificações existentes.

02 - Disciplinar a solução, no âmbito da análise das impossibilidades técnicas de adaptação edificações comprovadamente (envio de documentação comprobatória) existentes através de medidas mitigadores.

NOTAS
GERAIS

01 - Não há central de gás na edificação.

02 - O acionamento do sistema de hidrante é feito manualmente por meio de botoeira de comando do tipo liga e desliga

RUA ANANIAS DE CARVALHO

RUA RUY BARBOSA

RUA GUSTAVO DE GODOY

AV. COMENDADOR BONFIGLIOLI

Estacionamento Funcionários

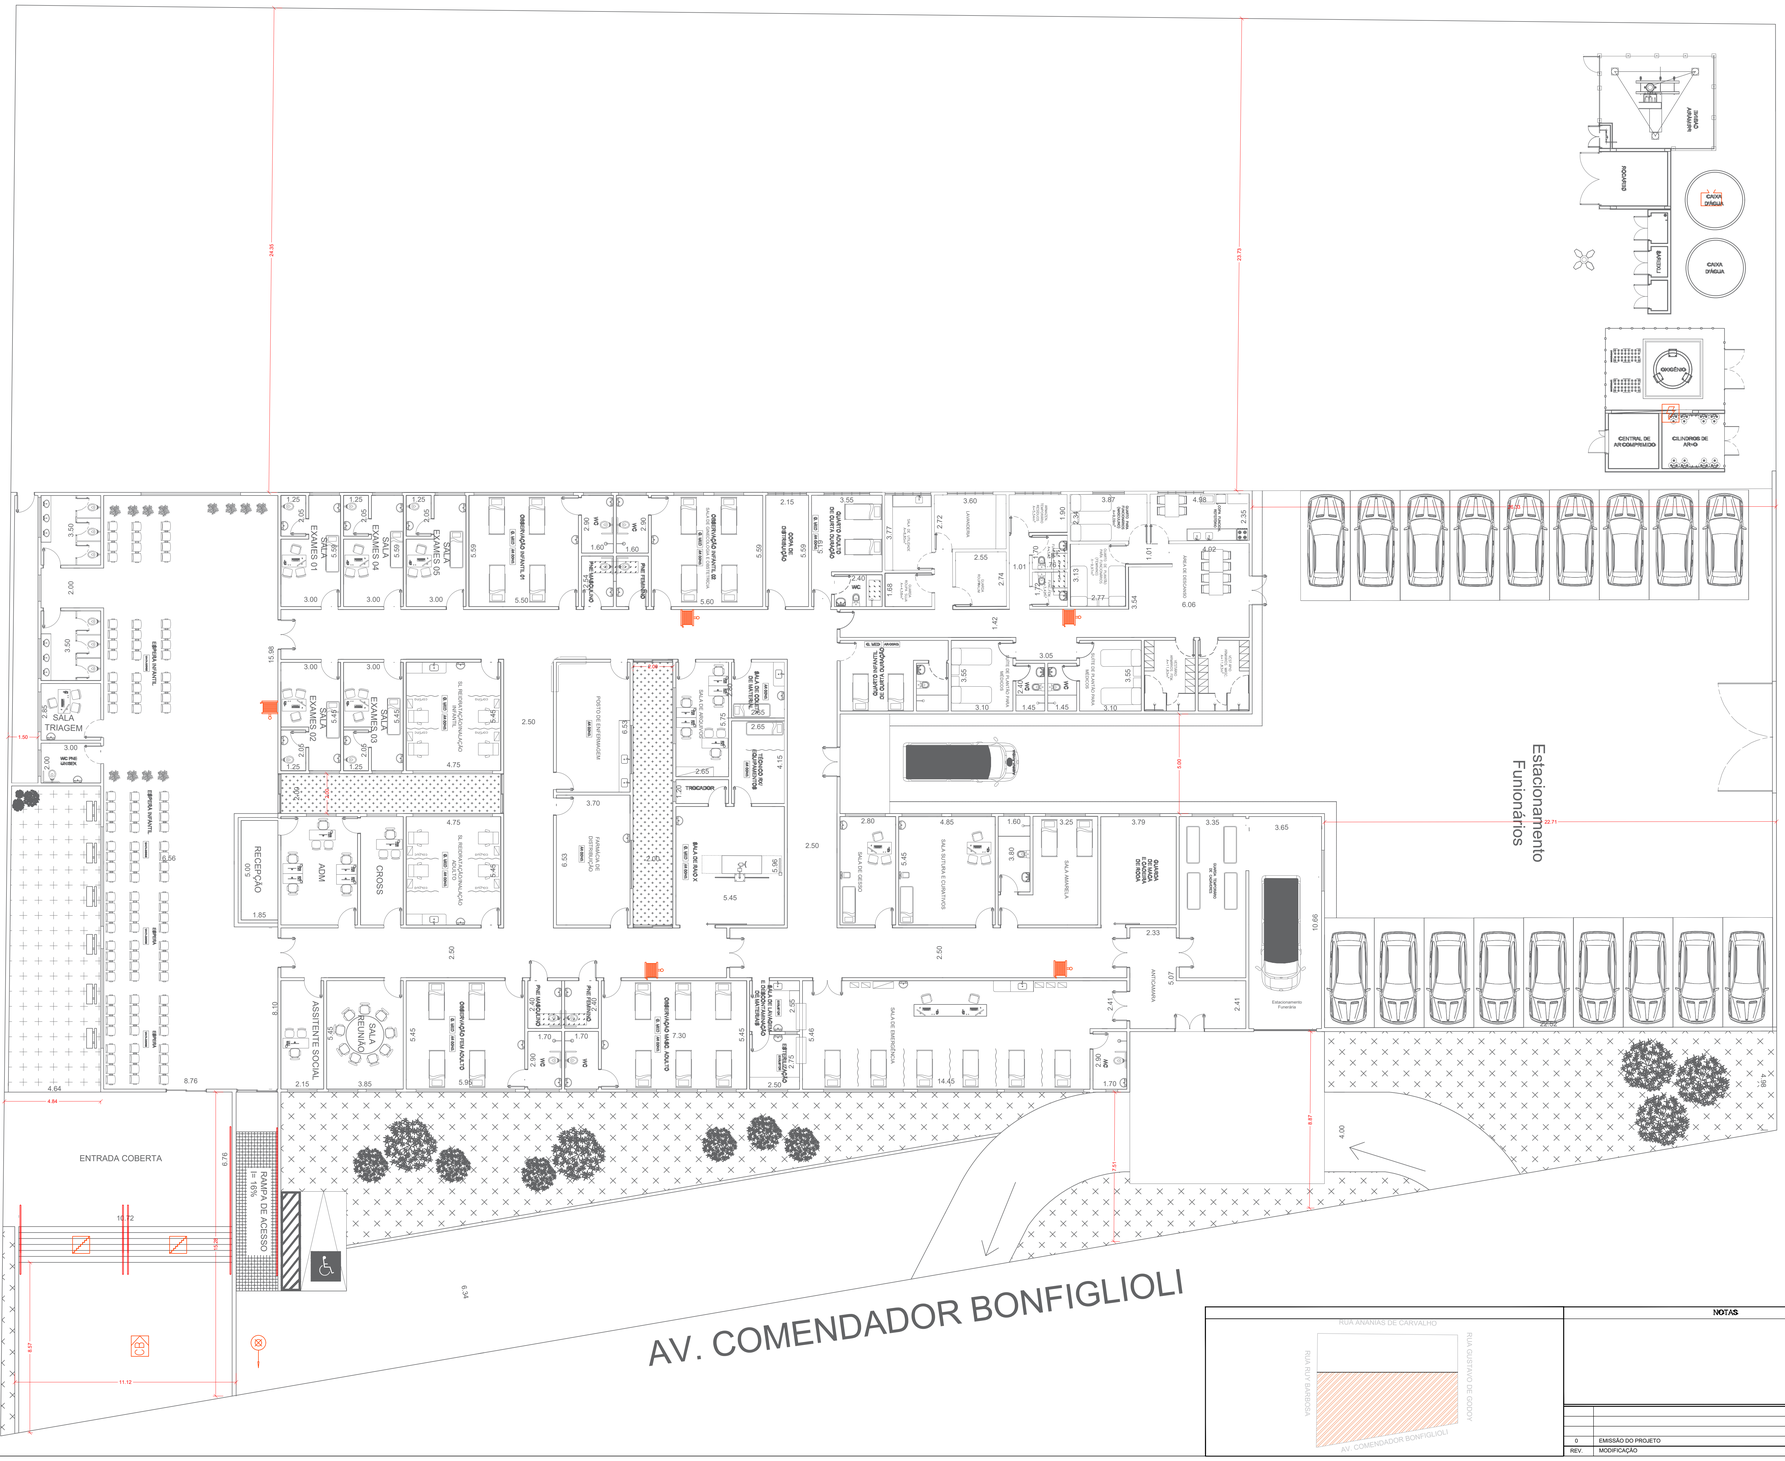
RECEPÇÃO
ADM
CROSS
SALA DE TRIAGEM
EXAMES 01
EXAMES 02
EXAMES 03
EXAMES 04
EXAMES 05
SALA DE REUNIÃO
ASSISTENTE SOCIAL
OBSERVAÇÃO FEMININA
OBSERVAÇÃO MASC. ADULTO
OBSERVAÇÃO MASC. INFANTIL
SALA DE EMERGÊNCIA
SALA DE GESSO
SALA SUTURA E CURATIVOS
TRIAGEM
ESPERA INFANTIL
ESPERA ADULTO
WC PNE FEMININO
WC PNE MASCULINO
WC PNE UNISSEX
WC MASC.
WC FEM.
DML
DEPÓSITO DE MATERIAL DE LIMPEZA
DEPÓSITO
ALMOXARIFADO
