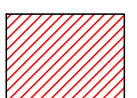

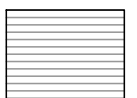


AL. VENANCIO MORGADO



RUA DAS ORQUIDEAS

AV. MARECHAL DEODORO DA FONSECA

QUADRO DE ÁREAS (m²)	ÁREA (m²)
BLOCO A - ADMINISTRAÇÃO	204,04
BLOCO B - SALAS DE AULA	295,18
BLOCO C - GUARDA E SANITÁRIO	20,71
PASSAGEM COBERTA	117,36
BLOCO D - PÁTIO COBERTO E SALAS	481,88
BLOCO E - QUADRA COBERTA	796,29
BLOCO F - SALAS DE AULA	295,18
RESERVATÓRIO SUP. E INF.	19,45
TOTAL GERAL	2.230,09

-  - COBERTURA KALHETÃO
-  - COBERTURA METÁLICA TIPO SANDUÍCHE
-  - COBERTURA METÁLICA AÇO GALVANIZADO
-  - COBERTURA DE FIBROCIMENTO

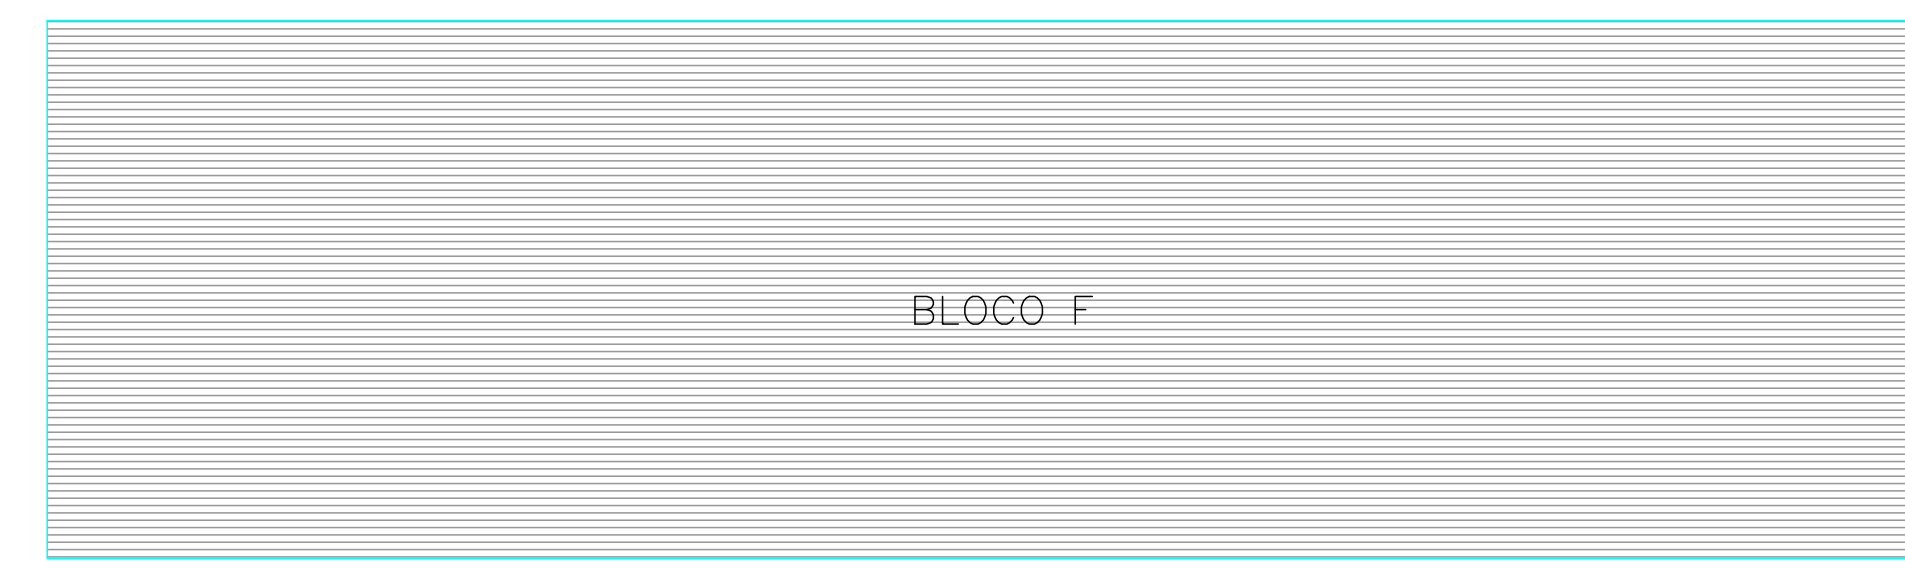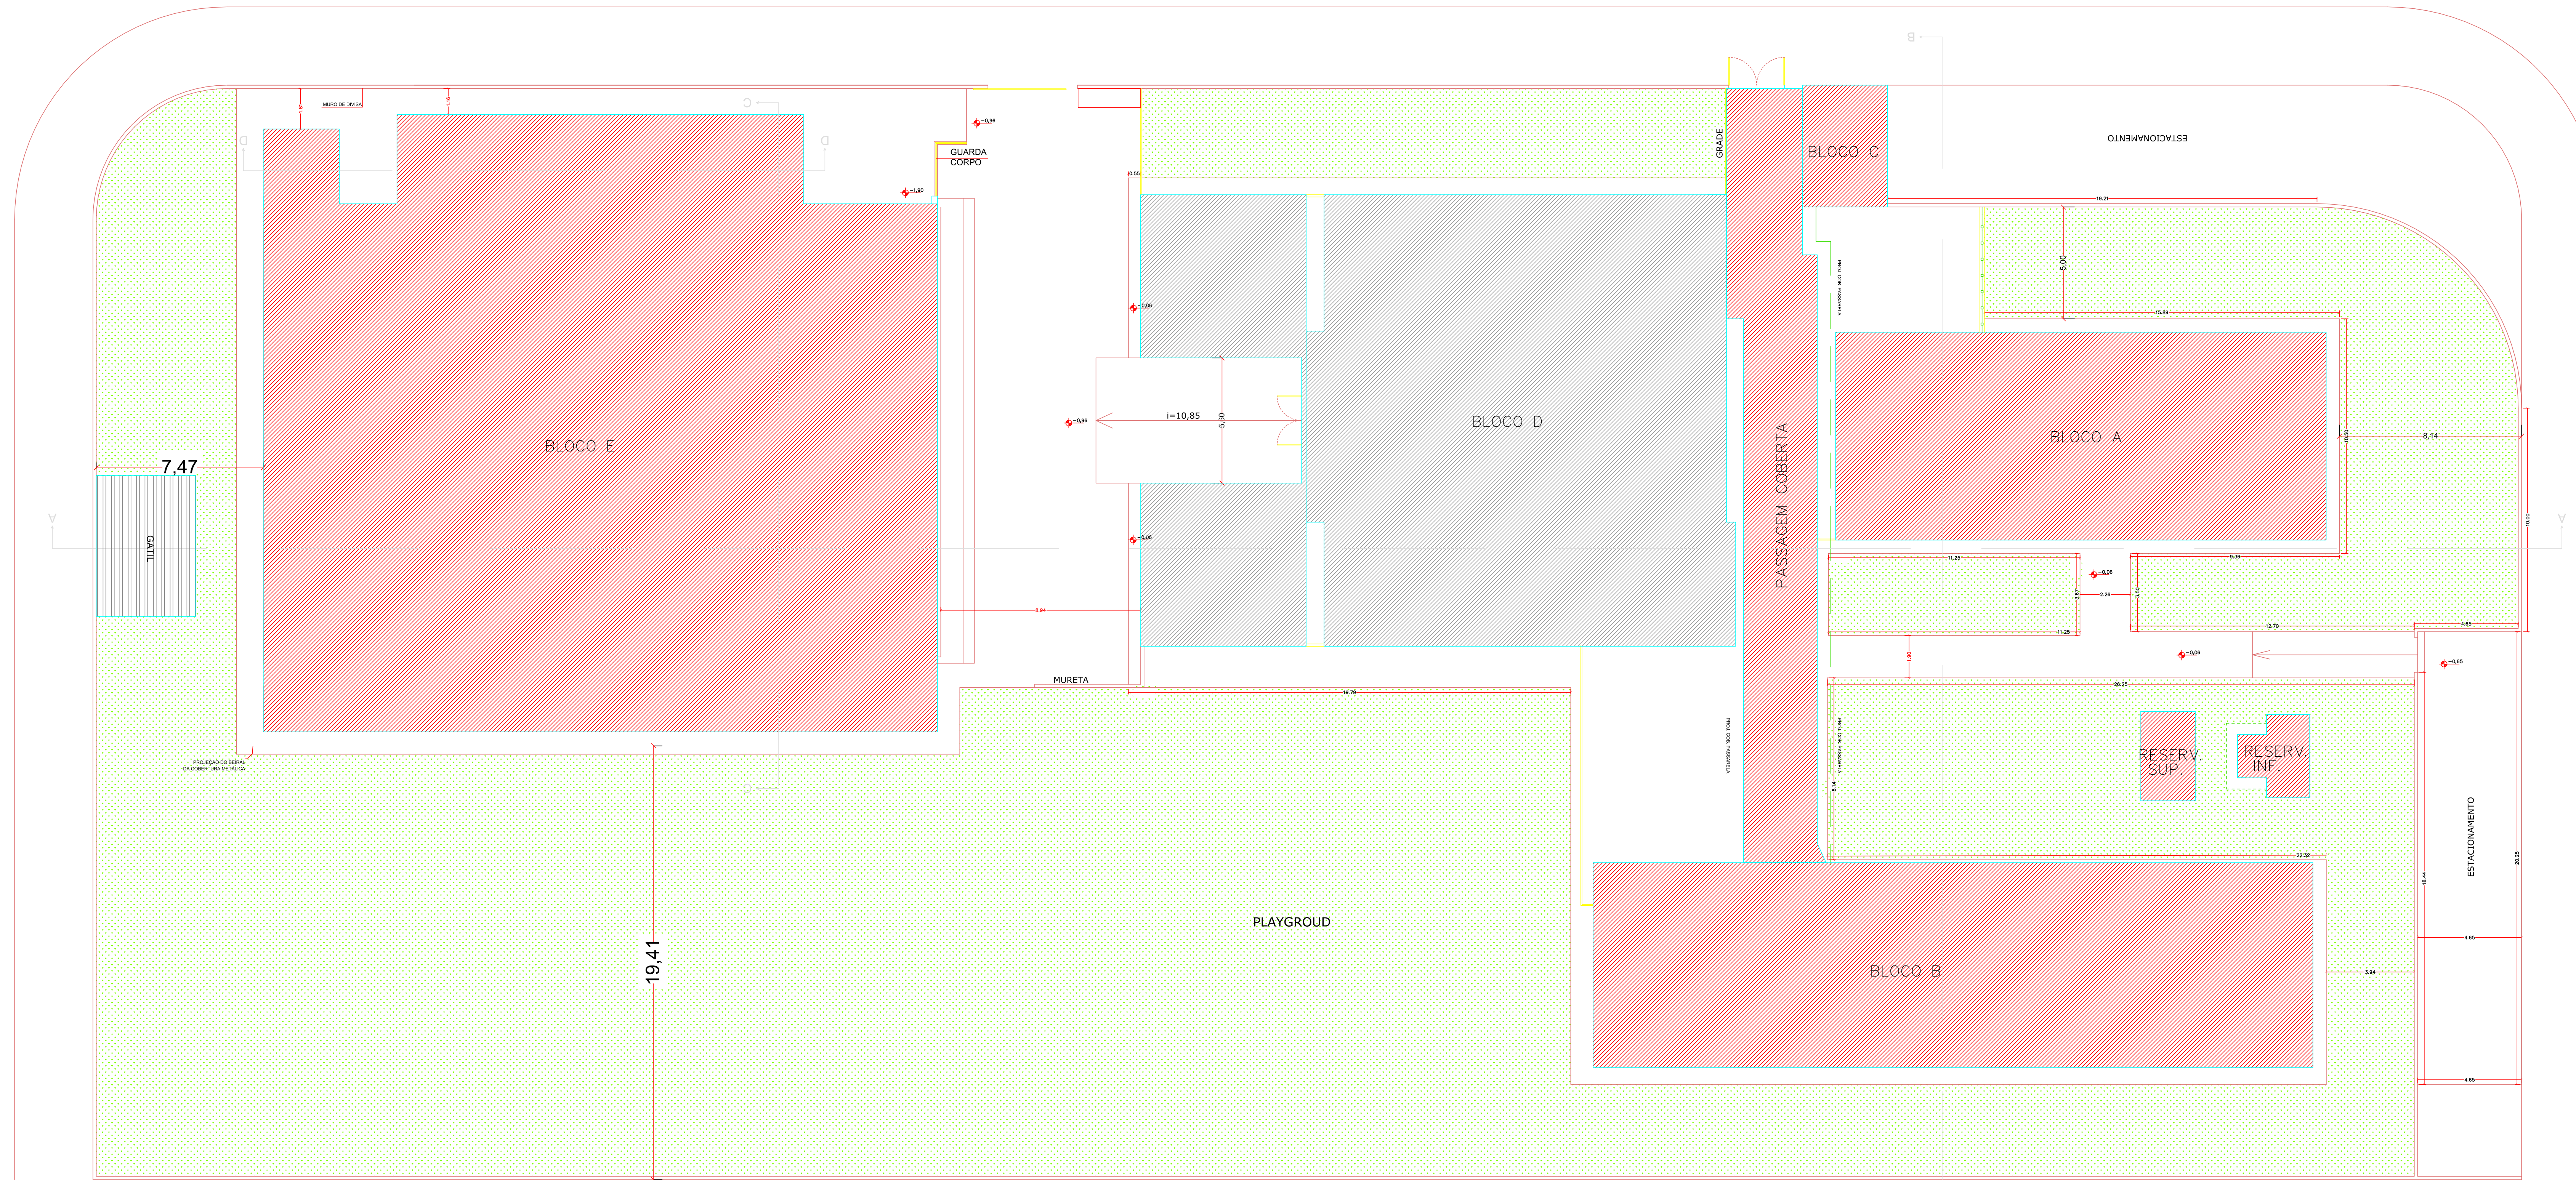- Notas:**
- Substituir cobertura do tipo Kalhetão do Bloco F por telhas metálicas em aço galvanizado.
Á = 428,26 m²
 - Substituir cobertura do tipo Kalhetão do Bloco D por telhas metálicas tipo sanduiche
Á = 524,32 m²




PAVIMENTO SUPERIOR

IMPLANTAÇÃO
ESCALA 1:100

Responsável Técnico: João Paulo Zerbini - CREA 508.026.344-0
Responsável Fiscal: Prefeitura Municipal de Monte Alto

REFORMA PARTE I - SUBSTITUIÇÃO DOS TELHADOS: BLOCOS D E F 01/04



Obra: E-1 ESCOLA EM GERAL
Local: AVENIDA MARECHAL DEODORO, 1355, JARDIM PARAISO - MONTE ALTO/SP
PROPRIETÁRIO: PREFEITURA MUNICIPAL DE MONTE ALTO/SP
RESPONSÁVEL TÉCNICO: Eng. JOÃO PAULO ZERBINI
CREA: 508.026.344-0
ÁREA EXISTENTE: 2.230,09m²
ÁREA CONST.: 0,00m²
ÁREA TOTAL: 2.230,09m²
DESENHISTA: LETICIA BORGES
ESCALA: 1/8000
DATA: 14/02/2021